



PŮDORYS 2.NP

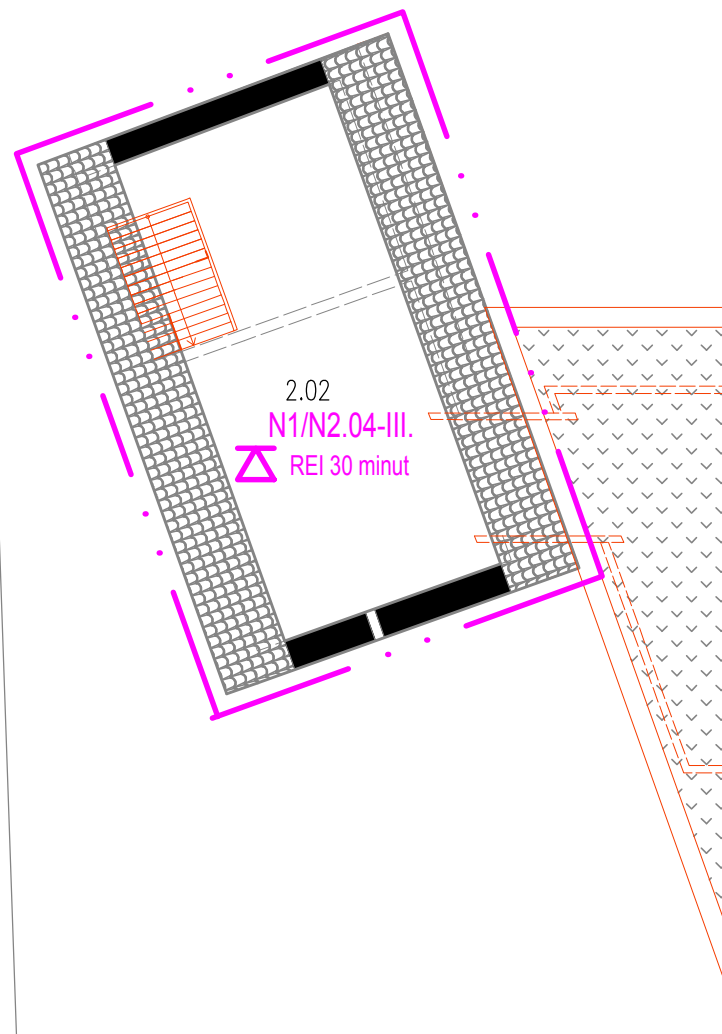

ČÍSLO	NÁZEV	PLOCHA	PODLAHA
2.01	TECHNICKÁ MÍSTNOST 2.NP	21,9 m ²	provozni tlači povrch
2.02	VENKOVNÍ SKLAD 2.NP	95,0 m ²	betón, mazařina
2.03	CHODBA 2.NP+SCHODIŠTĚ	18,0 m ²	veloforn, dlažba
BYT 1			
2.04	PŘEDSÍŇ	3,5 m ²	kz, karkové podlahy
2.05	KOUPELNA	4,7 m ²	veloforn, dlažba
2.06	OBYVACÍ POKOJ + KUCH. KOUT	51,5 m ²	kz, karkové podlahy
2.07	TERASA – BYT 1	14,1 m ²	otvřený přímo
SOČET PLOCH BYTU 1		73,8 m ²	
BYT 2			
2.08	PŘEDSÍŇ	3,5 m ²	kz, karkové podlahy
2.09	WC	2,0 m ²	veloforn, dlažba
2.10	KOUPELNA	5,3 m ²	veloforn, dlažba
2.11	OBYVACÍ POKOJ + KUCH. KOUT	36,6 m ²	kz, karkové podlahy
2.12	SÁLNA	3,8 m ²	kz, karkové podlahy
2.13	TERASA – BYT 2	14,1 m ²	otvřený přímo
SOČET PLOCH BYTU 2		64,3 m ²	

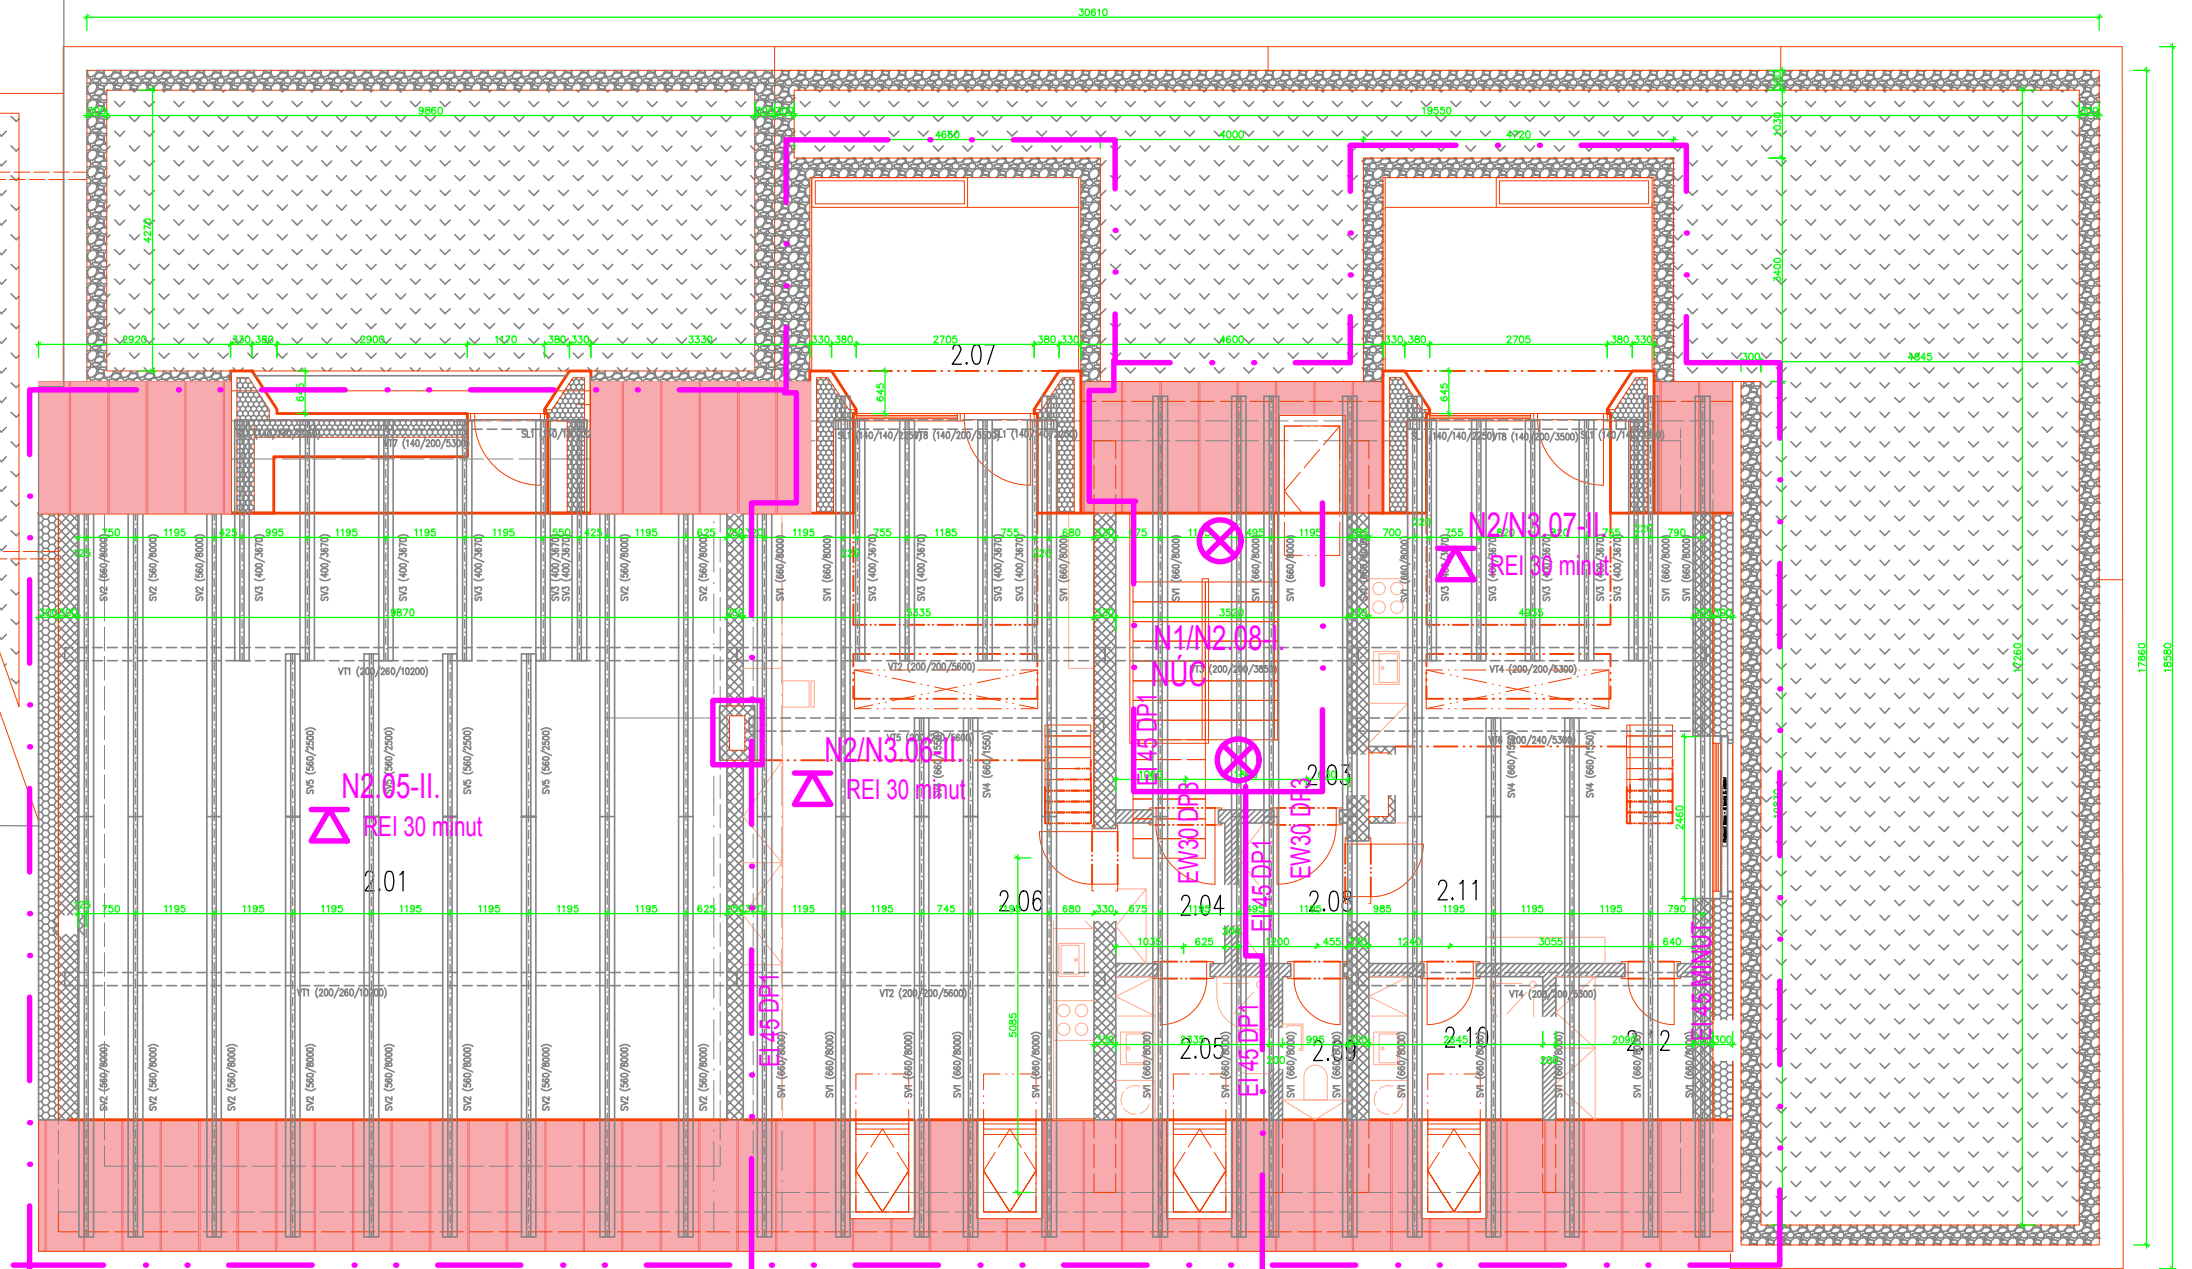

LEGENDA

	hranice požárního úseku	REI 60 DP1	požární odolnost stěn/stropu/střechy
N1.01-II.	číslo požárního úseku / stupeň PB		
 REI 60 DP1	požární odolnost stropu/střechy	 D25	zavodněný hydrantový systém D25/30m
Totál stop - TS	vypínací prvky el proudu – umístění v 1.NP v CHÚC		nouzové osvětlení
EW 30 DP3	typ/požární odolnost /dřevěné/bez samozavírače		přenosný hasící přístroj práškový Pg 6L
	zařízení autonomní detekce a signalizace		přenosný hasící přístroj sněhový CO2 5
CHÚC A ^{p/u}	chráněná úniková cesta typu A, přirozeně větraná v NP / uměle větraná v PP	PK - panik klika	

PK - panik klika