


PŮDORYS 3.NP

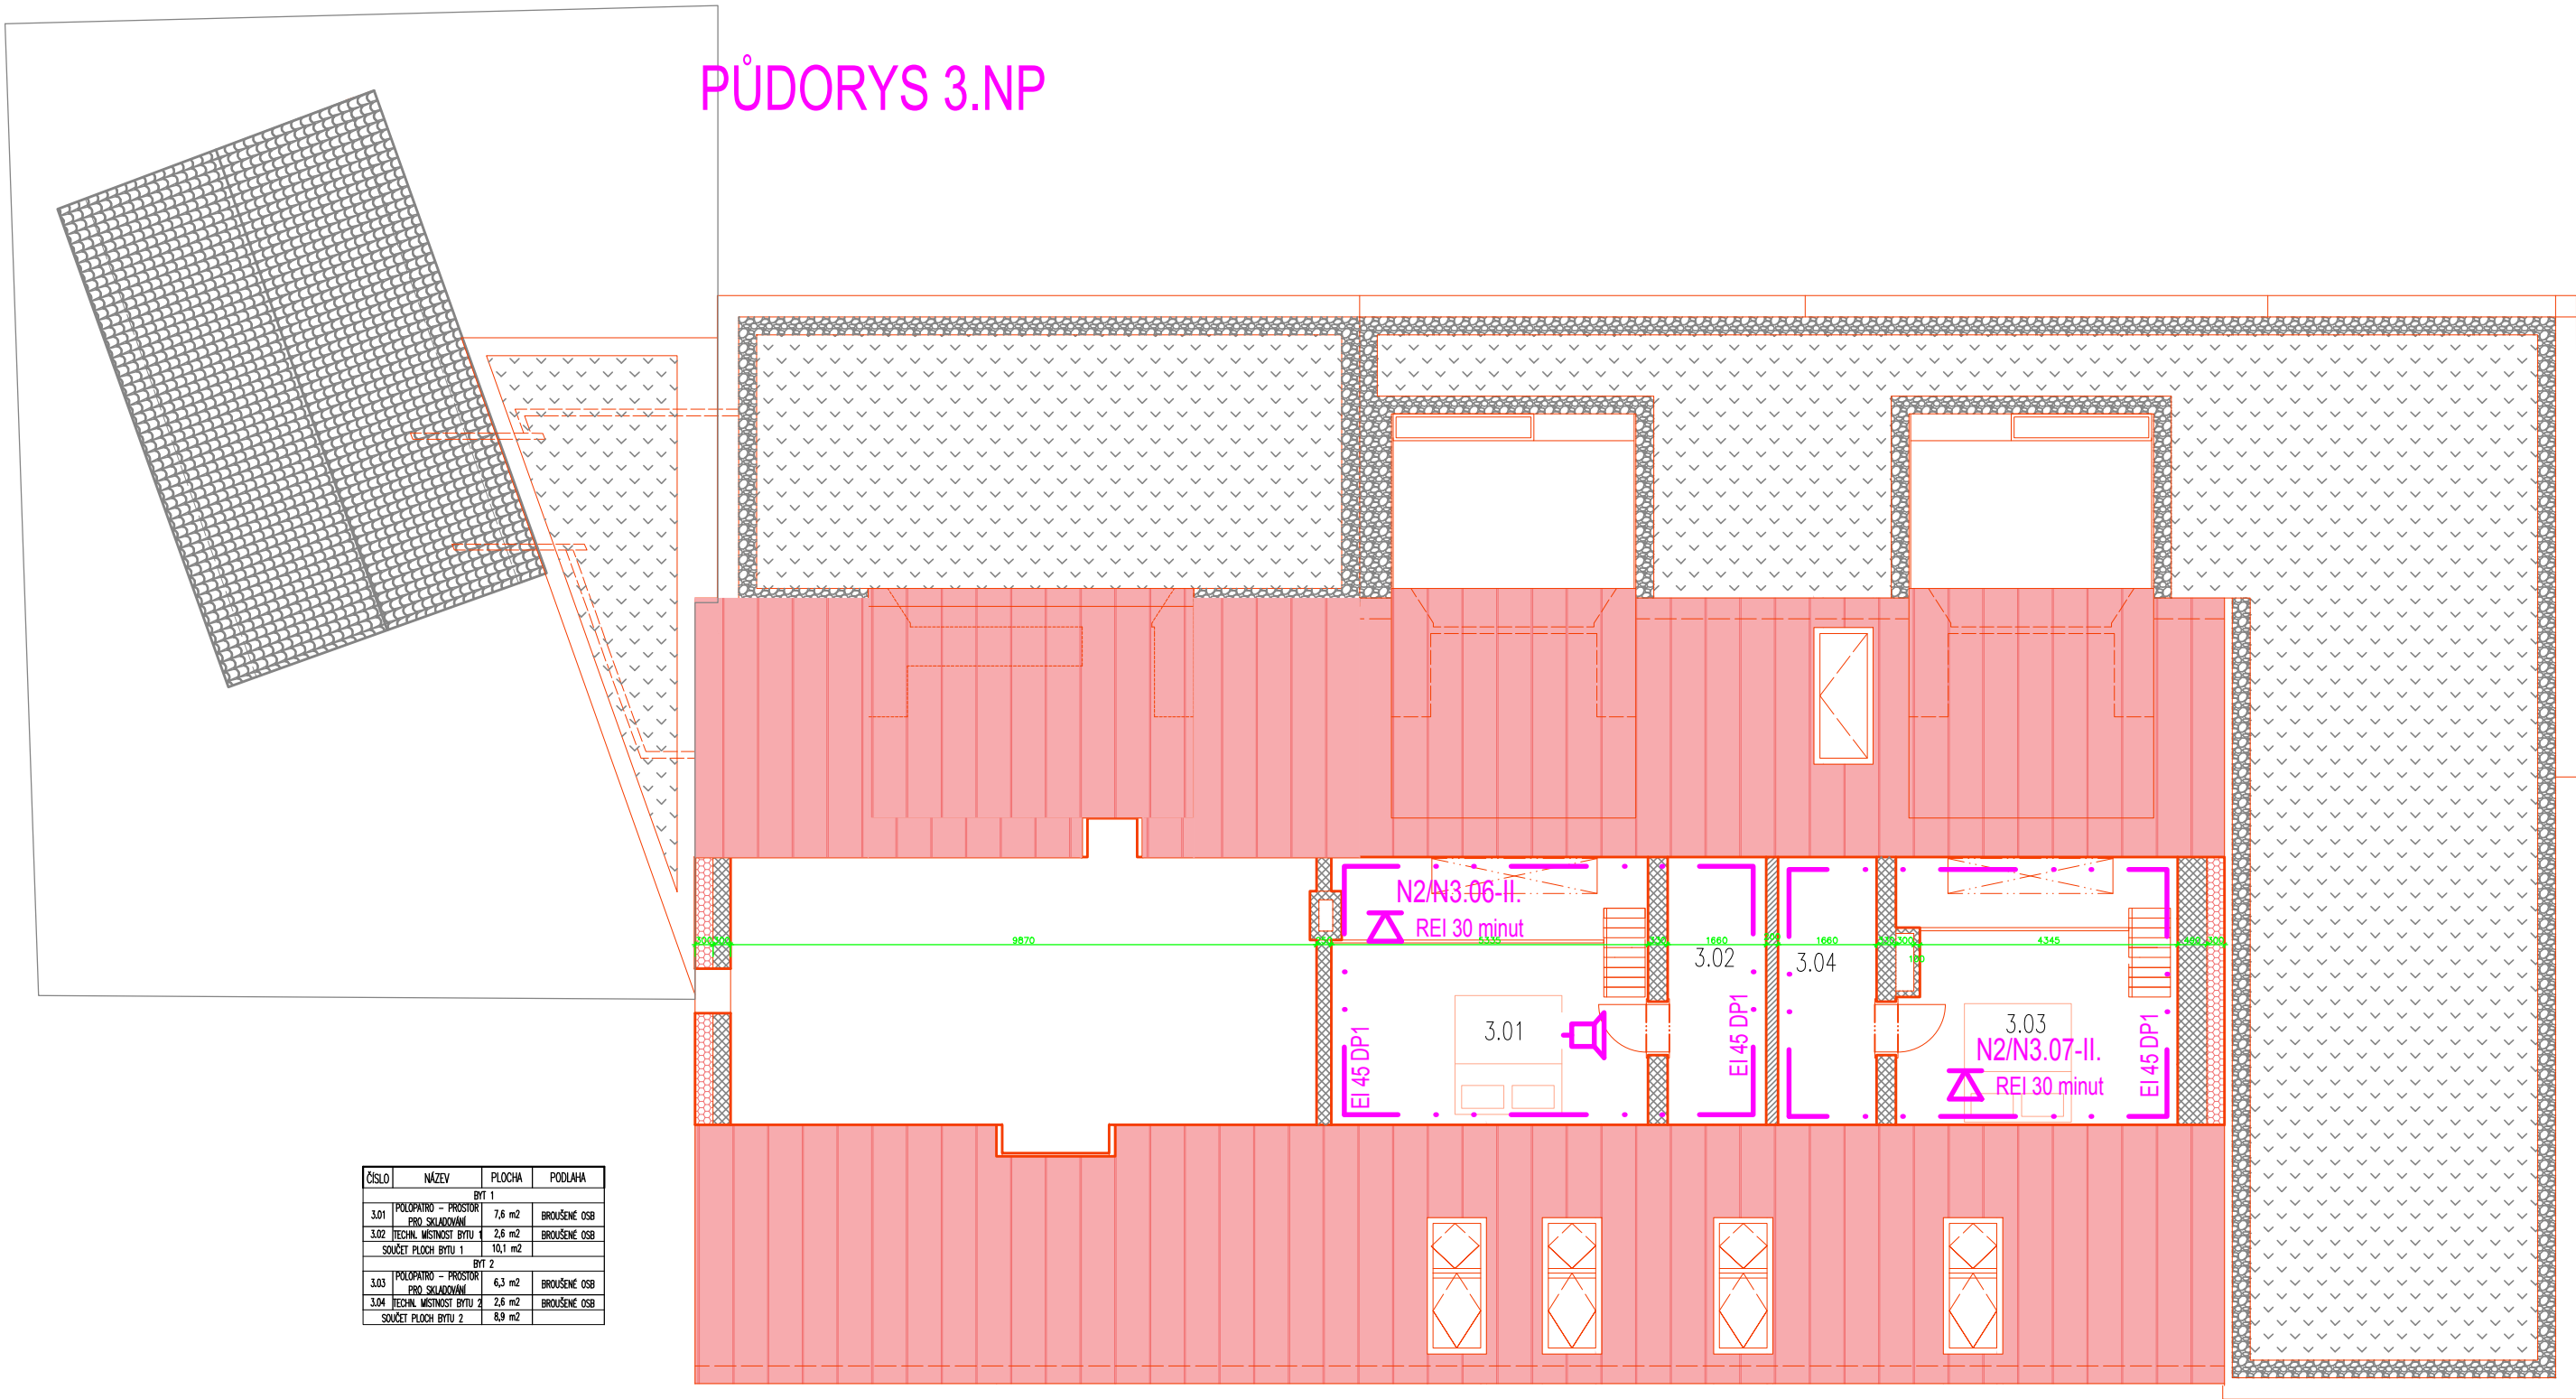

LEGENDA

	hranice požárního úseku	REI 60 DP1	požární odolnost stěn/stropu/střechy
N1.01-II.	číslo požárního úseku / stupeň PB		
REI 60 DP1	požární odolnost stropu/střechy		zavodněný hydrantový systém D25/30m
Totál stop - TS	vypínací prvky el proudu – umístění v 1.NP v CHÚC		nouzové osvětlení
EW 30 DP3	typ/požární odolnost /dřevěné/bez samozavírače		přenosný hasicí přístroj práškový Pg 6L
	zařízení autonomní detekce a signalizace		přenosný hasicí přístroj sněhový C02 5
CHÚC A ^{p/u}	chráněná úniková cesta typu A, přirozeně větraná v NP / uměle větraná v PP	PK - panik klika	

PK - panik klika