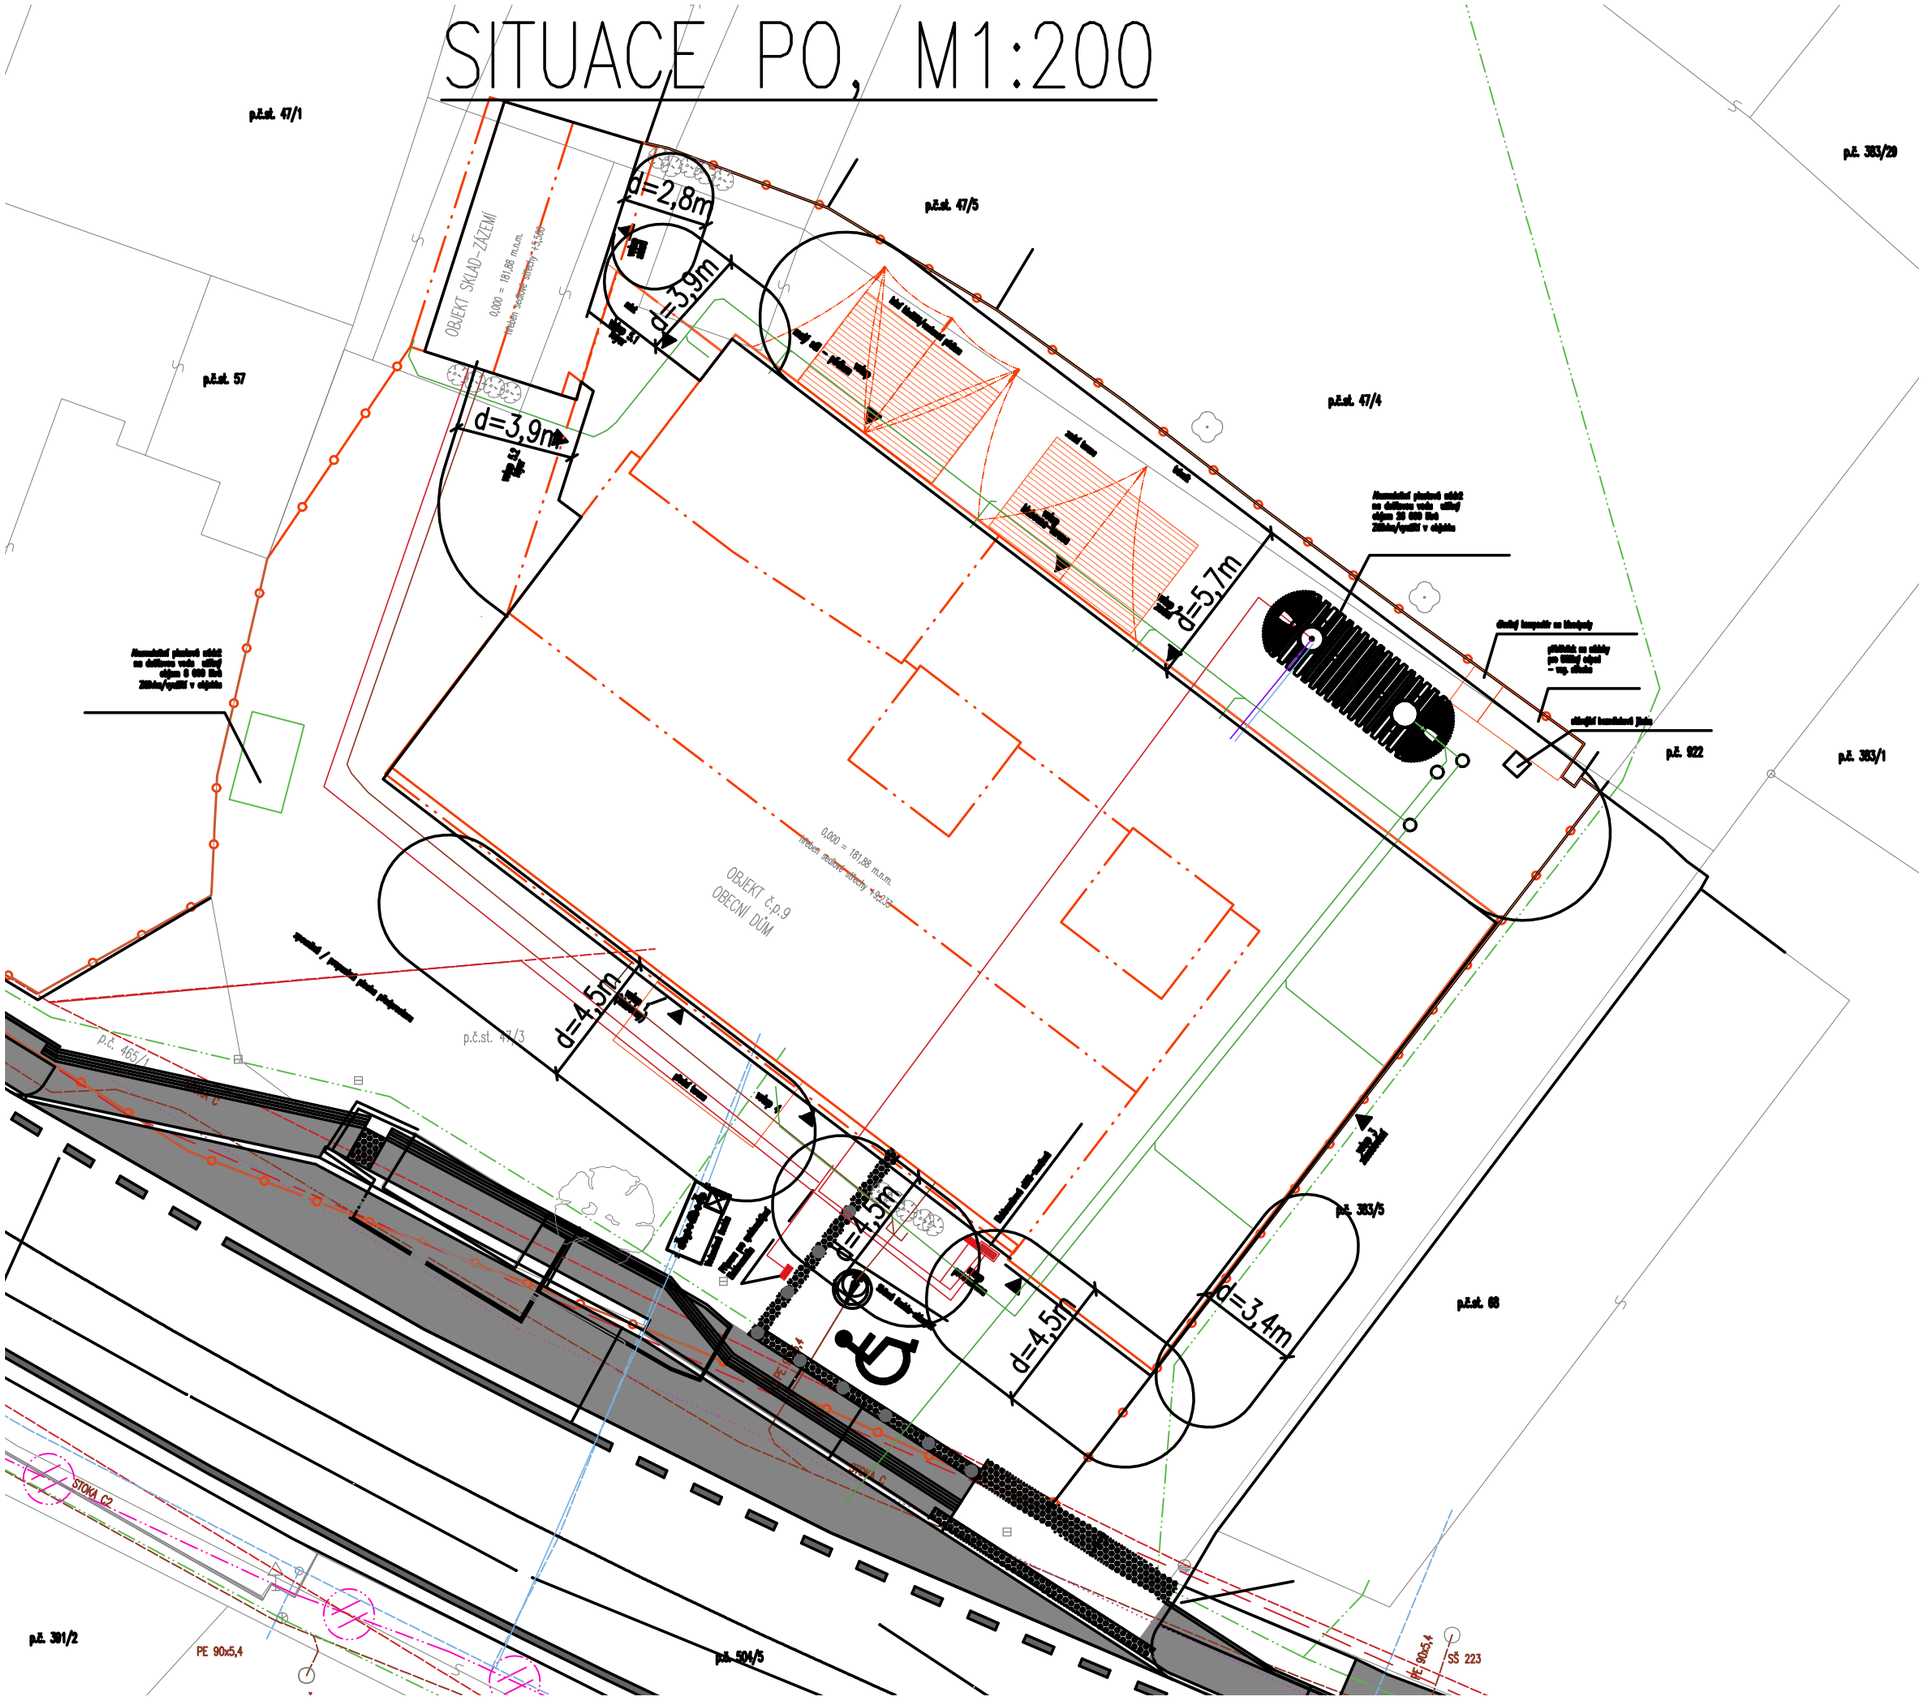SITUACE PO, M1:200