Půdorys 3.NP

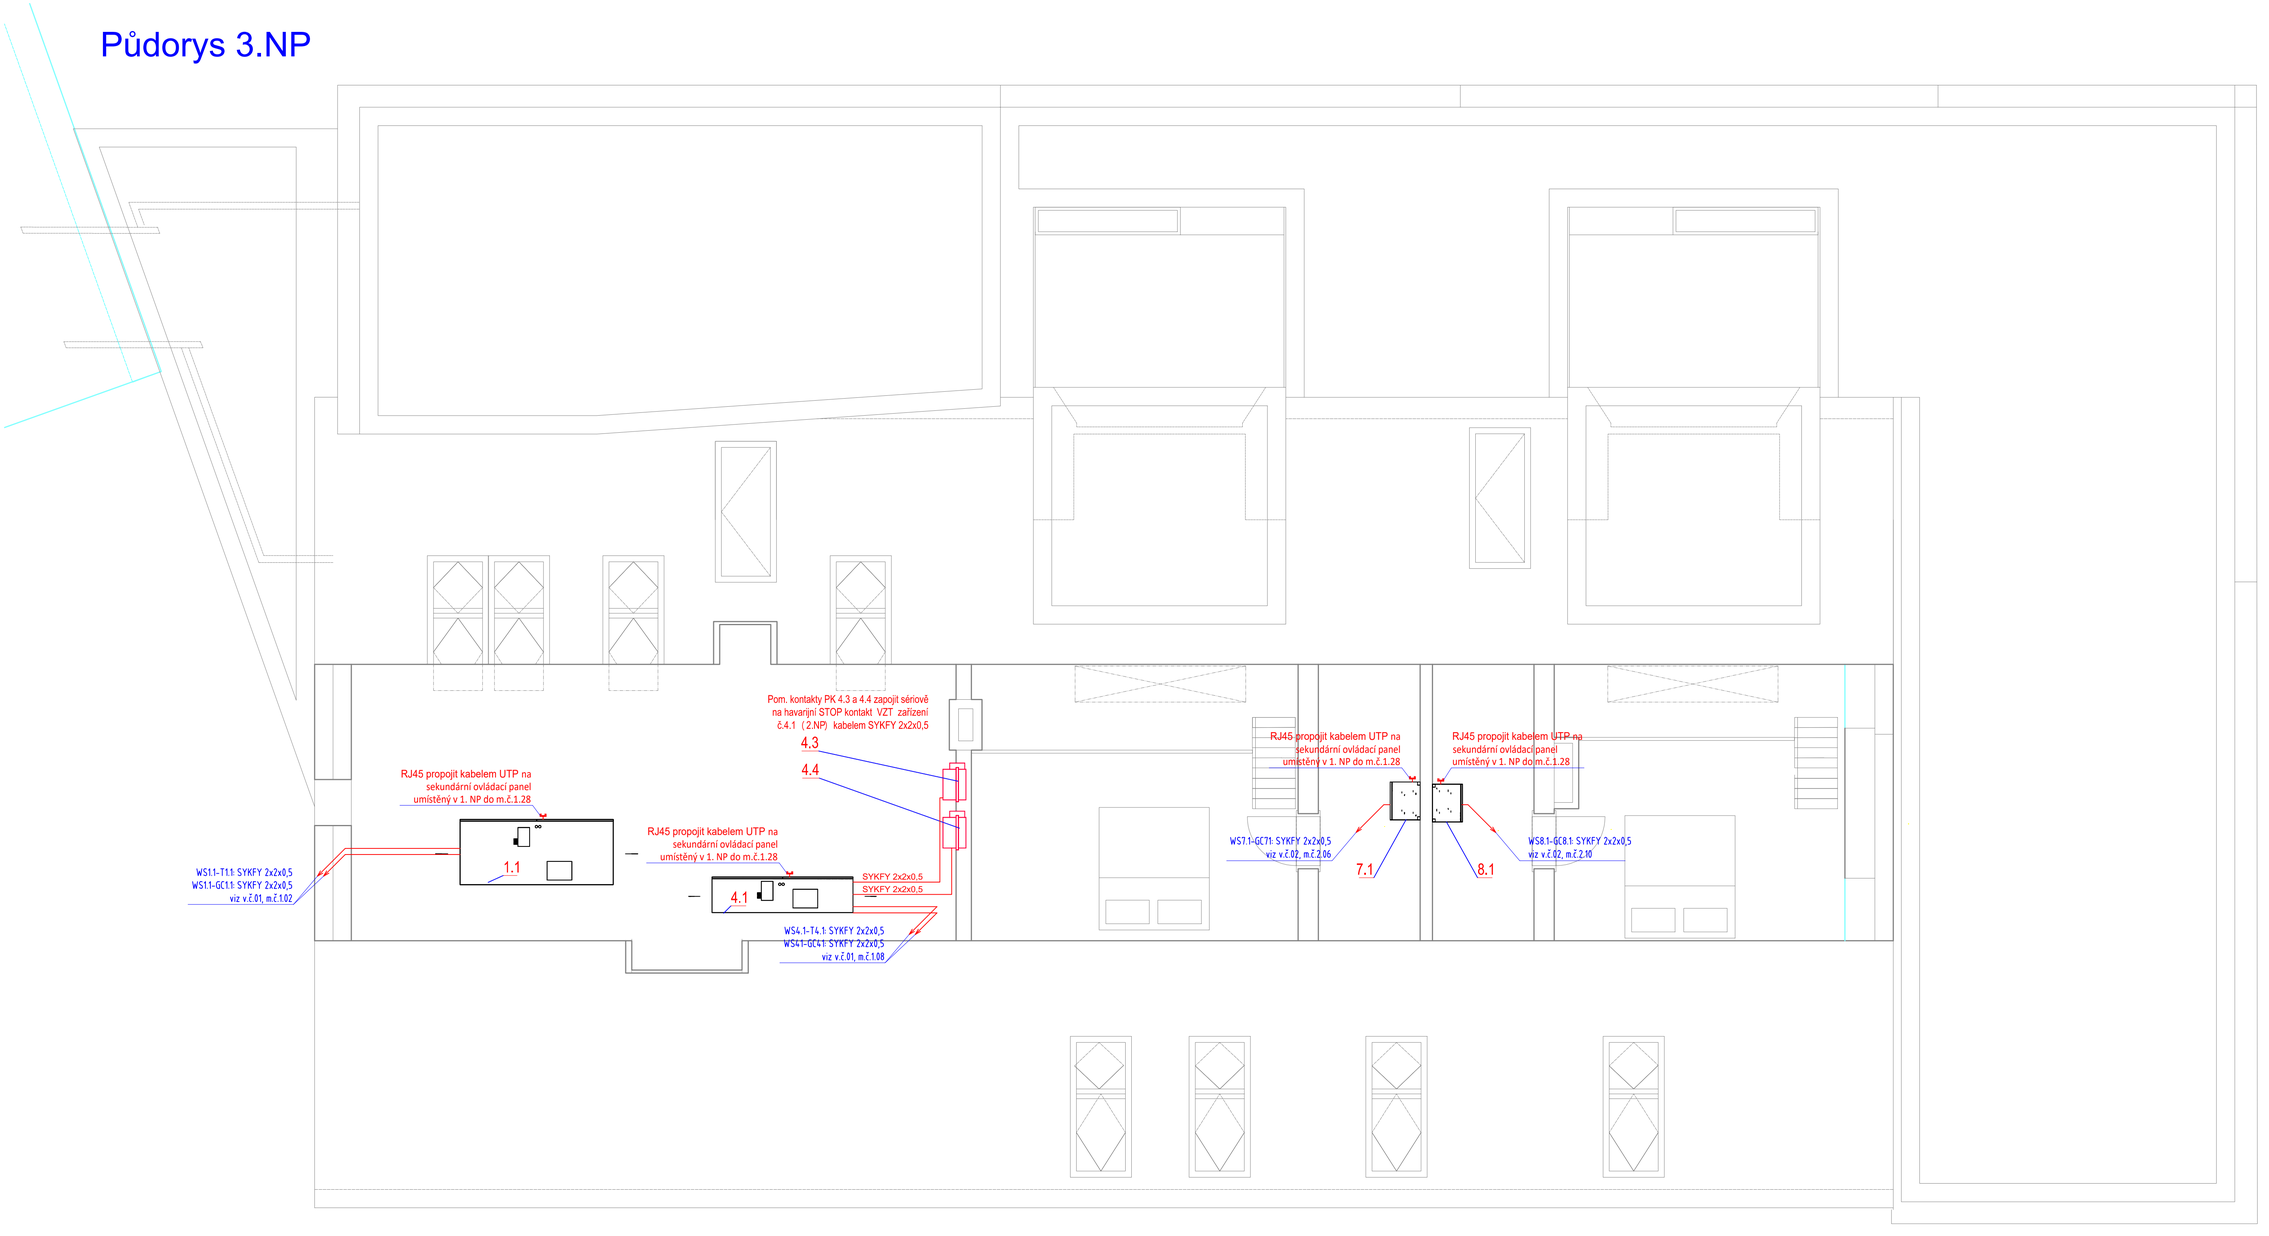

POZNÁMKA :

- Uvedené poznámky a vysvětlivky se týkají všech výkresů vzduchotechniky, i pokud na výkresu nejsou uvedeny.
- Rozv. síť: 3+PEN, 400V, 50Hz /TN-C
  Rozv. síť elektroinstalace: 3+N+PE, 400V, 50Hz /TN-S
  Ovl. napětí: 1+PE+N, 230V, 50Hz
- Způsob ochrany před nebezpečným dotykem dle ČSN 33 2000-4-41 ed.2:
  - automatickým odpojením od zdroje
  - doplňujícím pospojováním
  - doplňková - proudovým chráničem
  - oddělením obvodů
- Vnější vlivy: dle ZA ČSN 33 2000-5-51 ed.3
- Legenda jednotlivých místností viz projekt stavby.
- Nedílnou součástí výkresové dokumentace je technická zpráva, která dopřesňuje tuto dokumentaci

POSTUPY PRACÍ JE NUTNÉ KOORDINOVAT S OSTATNÍMI PROFESEMI TZB A STAVBY !

CO2 - čidlo CO2 (0-10V) - dodávka VZT

T - čidlo teploty (volitelné) - dodávka VZT

GC5.1 / VZT5.1 - označení čidla (např. GC5.1 značí čidlo CO2 přiřazené VZT 5.1)
- označení rozvaděče odkud/kam je prvek připojen (např. do VZT5.1)

KRESLIL		HIP	
VYPRACOVAL	Jan Honig		
ZODP.PROJEKT.	Jan Honig		
KRAJ	Praha	MÍSTO	Malý Újezd - Vavřinec
INVESTOR	Obec Malý Újezd, Malý Újezd 95, 277 31 Velký Borek		
STAVBA	Obecní dům Vavřinec - přestavba objektu č.p.9 Malý Újezd		
OBJEKT PROVOZNÍ SOUBOR	VZDUCHOTECHNIKA - MĚŘENÍ A REGULACE		
NÁZEV	Půdorys 3.NP		

Jan Honig
Inženýrská a projekční činnost
Lipinka 22
783 83

DATUM	01/2023	STUPEŇ	DPS
ZAK. ČÍSLO			
GENER. PROJEKTANT			
FORMÁT	8 x A4	MĚŘÍTKO	1 : 50
ARCH.ČÍSLO		POŘAD. Č.	03
POČET LISTŮ		LIST Č.	