



Řez C-C

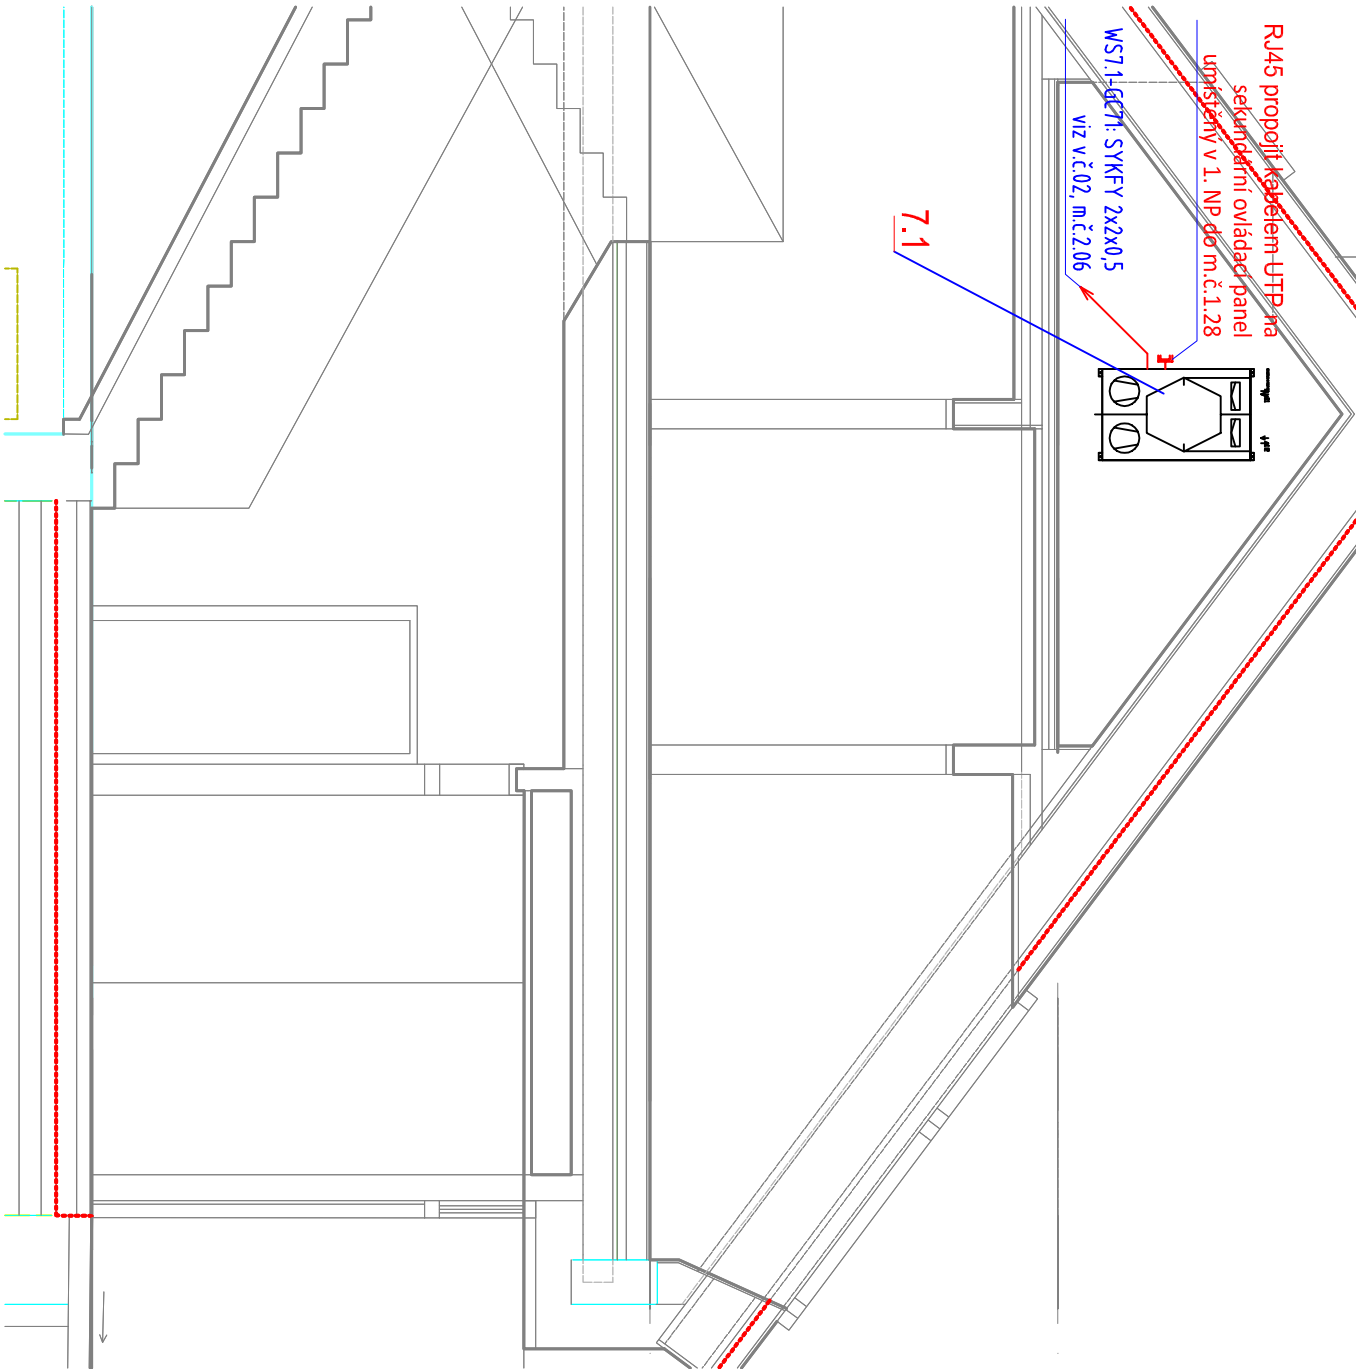

Řez D-D

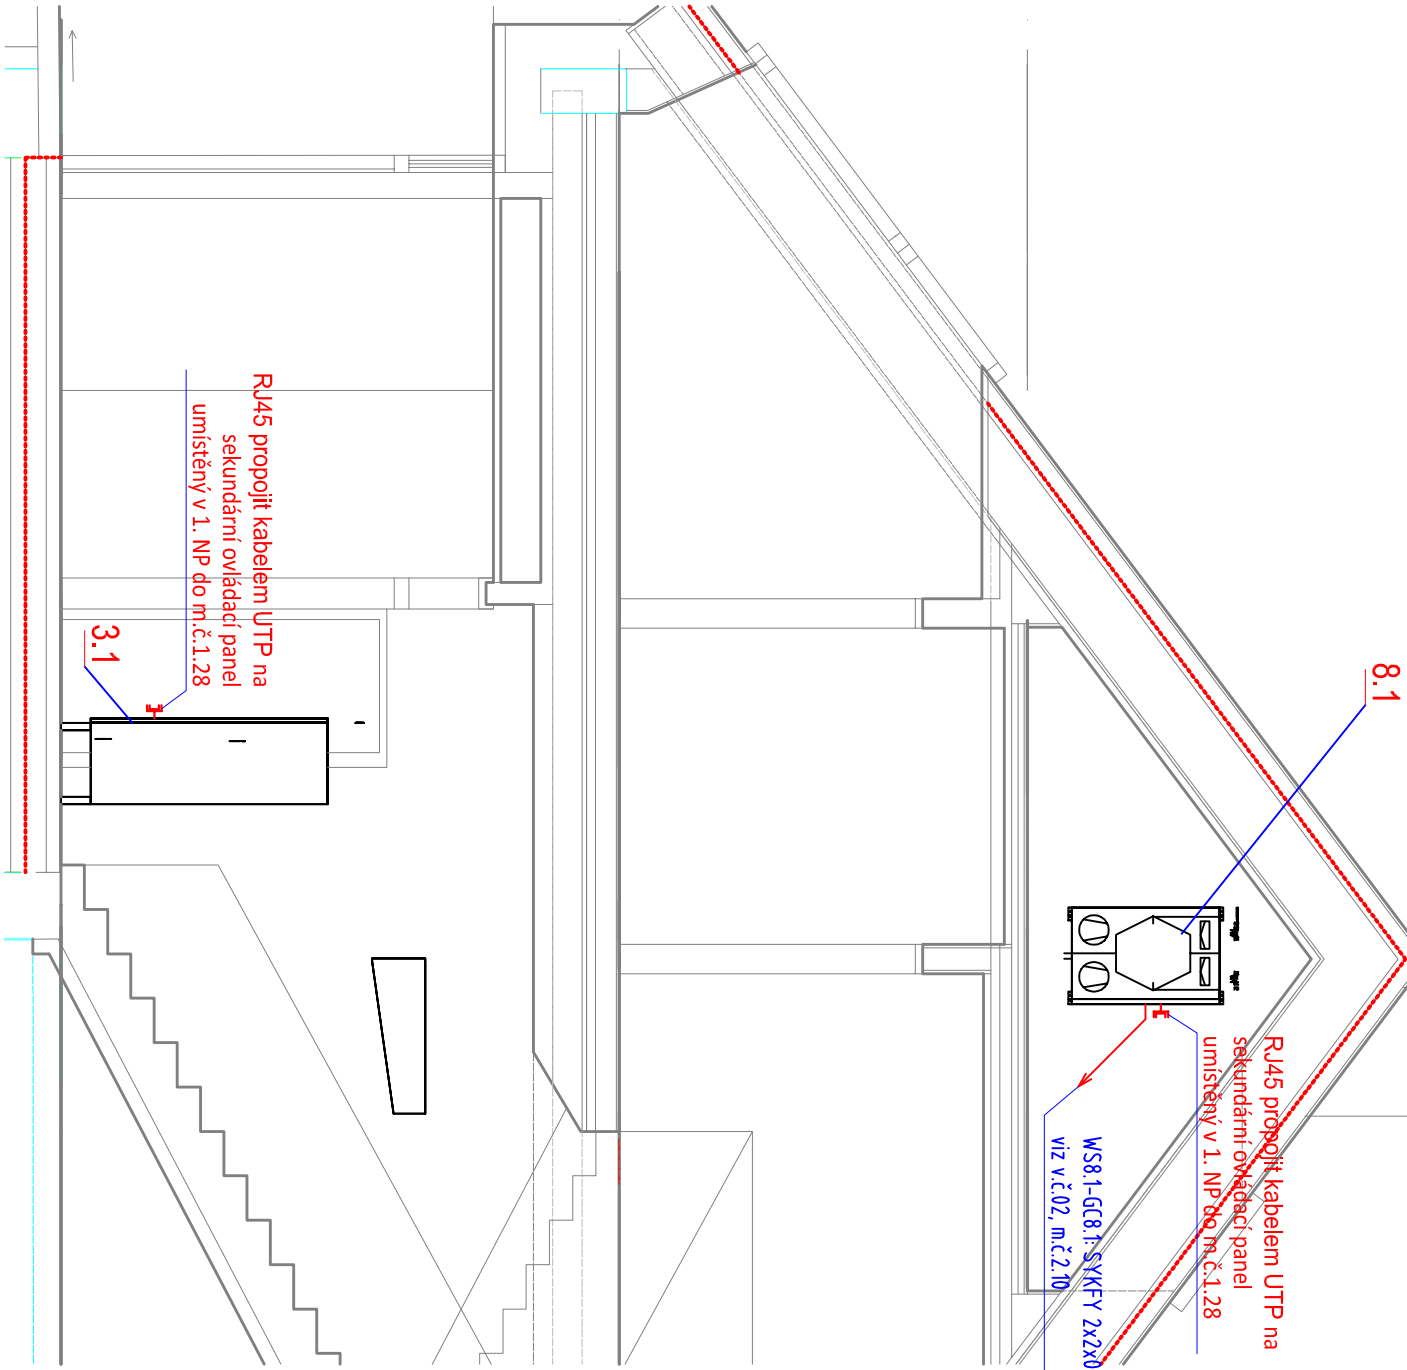

KRESLIL	HIP		
VYPRACOVAL	Jan Honig		
ZODP. PROJEKT.	Jan Honig		
KRAJ	Praha	MÍSTO	Malý Újezd - Vavříneč
INVESTOR	Obec Malý Újezd, Malý Újezd 95, 277 31 Velký Borek		
STAVBA	Obecní dům Vavříneč - přestavba objektu č.p.9 Malý Újezd		
OBJEKT PROVOZNI SOUBOR	VZDUCHOTECHNIKA - MĚŘENÍ A REGULACE		
NÁZEV	Řezy C-D až D-D		
		Jan Honig Inženýrská a projekční činnost Lipinka 22 783 83	
DATUM		08/2022	STUPEŇ DPS
ZAK. ČÍSLO			
GENÉR. PROJEKTANT			
FORMÁT		2 x A4	MĚŘITKO 1 : 50
ARCH.ČÍSLO			
POČET LISTŮ		LIST Č.	POŘAD. Č. 04