


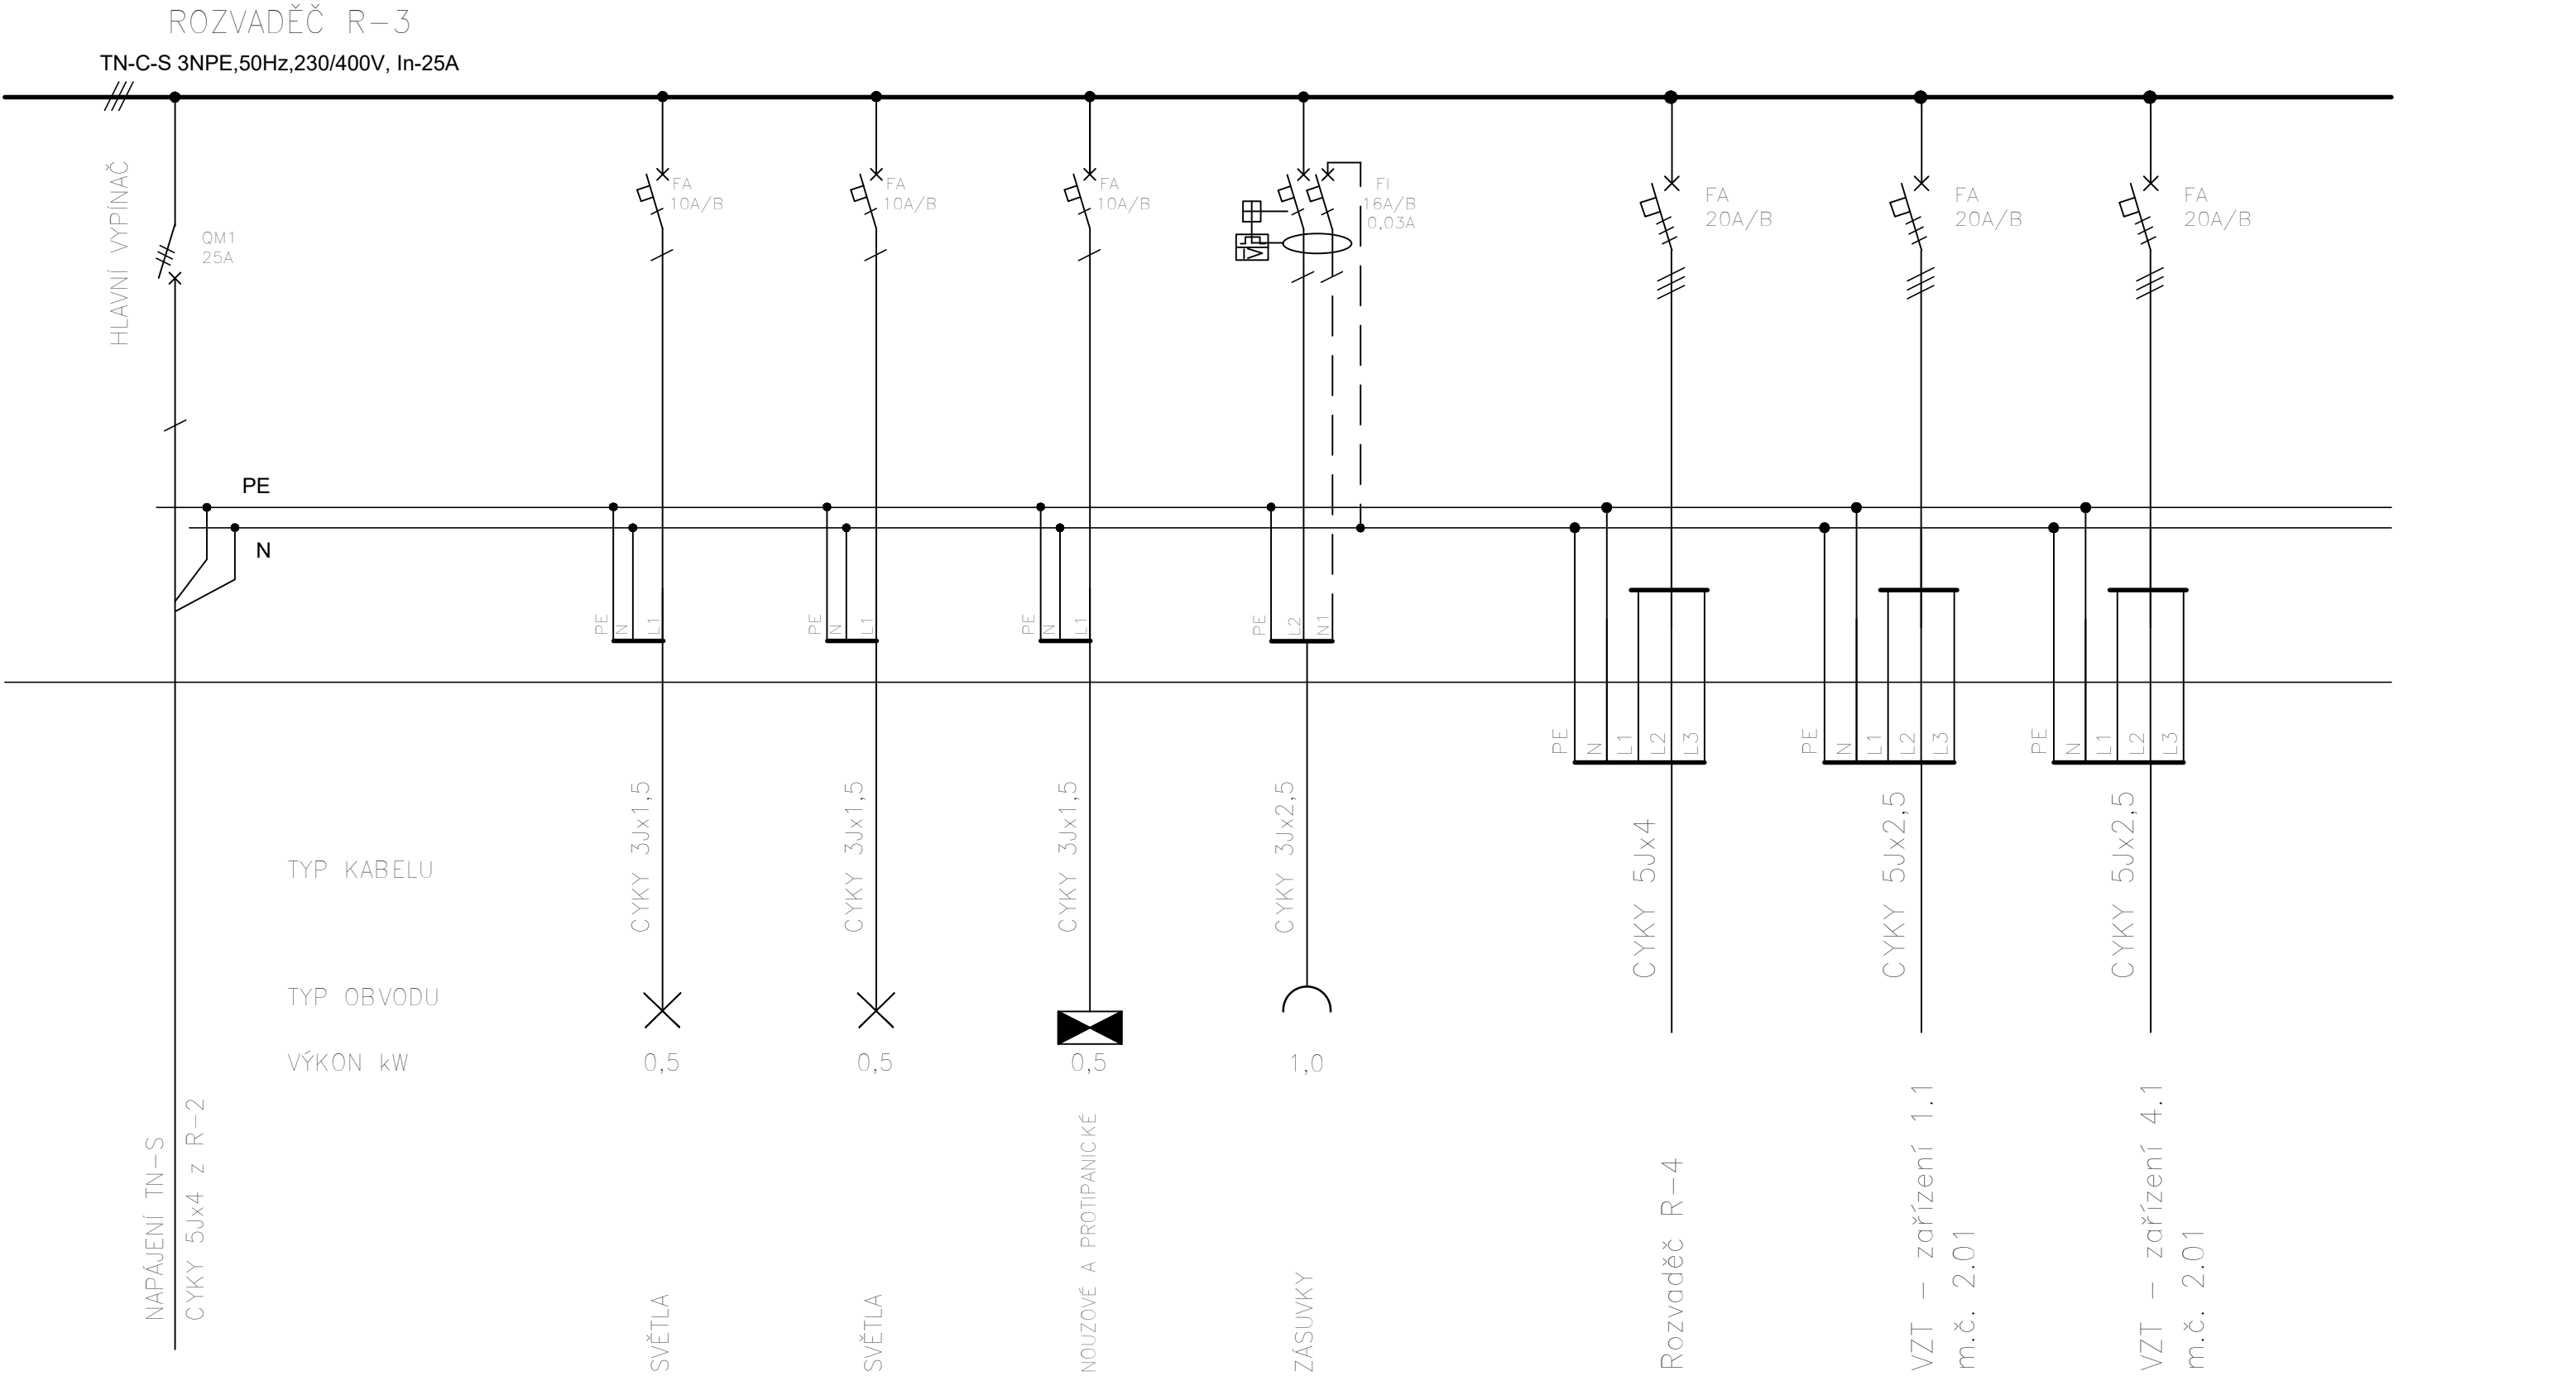

TN-C-S 3NPE,50Hz,230/400V

Objednatel, investor: Obec Malý Újezd, Malý Újezd 95, 2// 31 Velký Borek		Zhotovitel: Libuše Madurkayová <i>autorizovaný technik</i>	
Místo stavby: Malý Újezd		EL-PROJEKCE Hořetě 2436/9, Ústí nad Labem	
Zodpovědný projektant: <i>L. Madurkayová</i>		IČO: 151 51 948 Telefon: 777 205 771 E-mail: elprojekce@seznam.cz	
OBCNÍ DŮM VAVŘINEC PŘESTAVBA OBJEKTU č.p.9 MALÝ ÚJEZD		Stupeň	DŮR+DSP
		Měřítko	--
ELEKTRICKÁ INSTALACE SCHEMA ZAPOJENÍ – rozvaděč R-3		Zak.číslo	2021-02
		Datum	06/2022
		Výkres č.:	Paré: