


ROZVADĚČ R-4

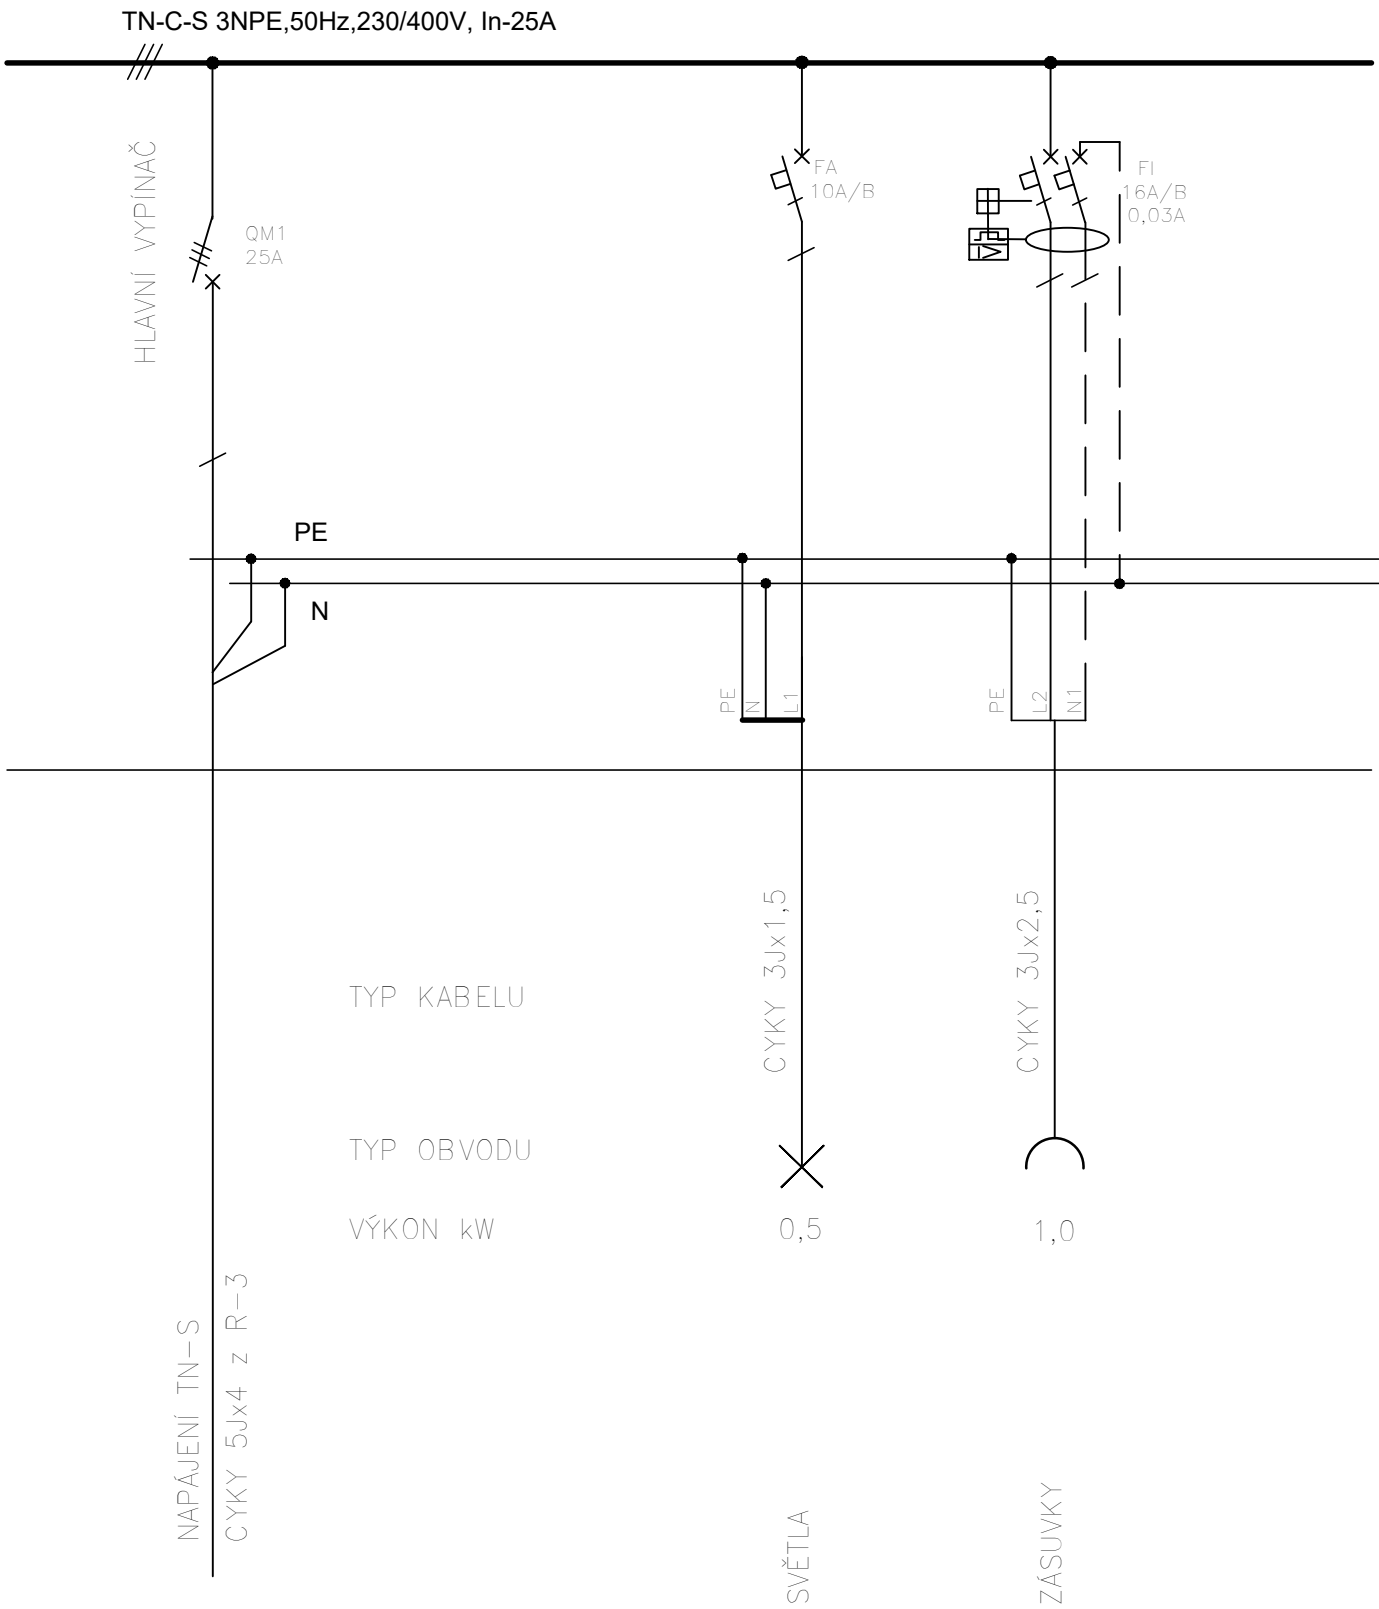

TN-C-S 3NPE,50Hz,230/400V

|   |   |         |
|---|---|---------|
| Objednatel, investor:<br>Obec Malý Újezd, Malý Újezd 95, 2// 31 Velký Borek<br>Místo stavby:<br>Malý Újezd<br>Zodpovědný projektant:<br>L. Madurkayová | Zhotovitel:<br>Libuše Madurkayová<br>autorizovaný technik<br><b>EL-PROJEKCE</b><br>Hořens 2436/9, Ústí nad Labem<br>IČO: 151 51 948<br>Telefon: 777 205 771<br>E-mail: elprojekce@seznam.cz |         |
|   | Stupeň   | DÚR+DSP |
|   | Měřítko   | --      |
| OBECNÍ DŮM VAVŘINEČ<br>PŘESTAVBA OBJEKTU č.p.9<br>MALÝ ÚJEZD                                                                                           | Zak.číslo   | 2021-02 |
|   | Datum   | 08/2022 |
| ELEKTRICKÁ INSTALACE<br>SCHEMA ZAPOJENÍ – rozvaděč R-4                                                                                                 | Výkres č.:<br>11   | Paré:   |