


ROZVADĚČ R-spol

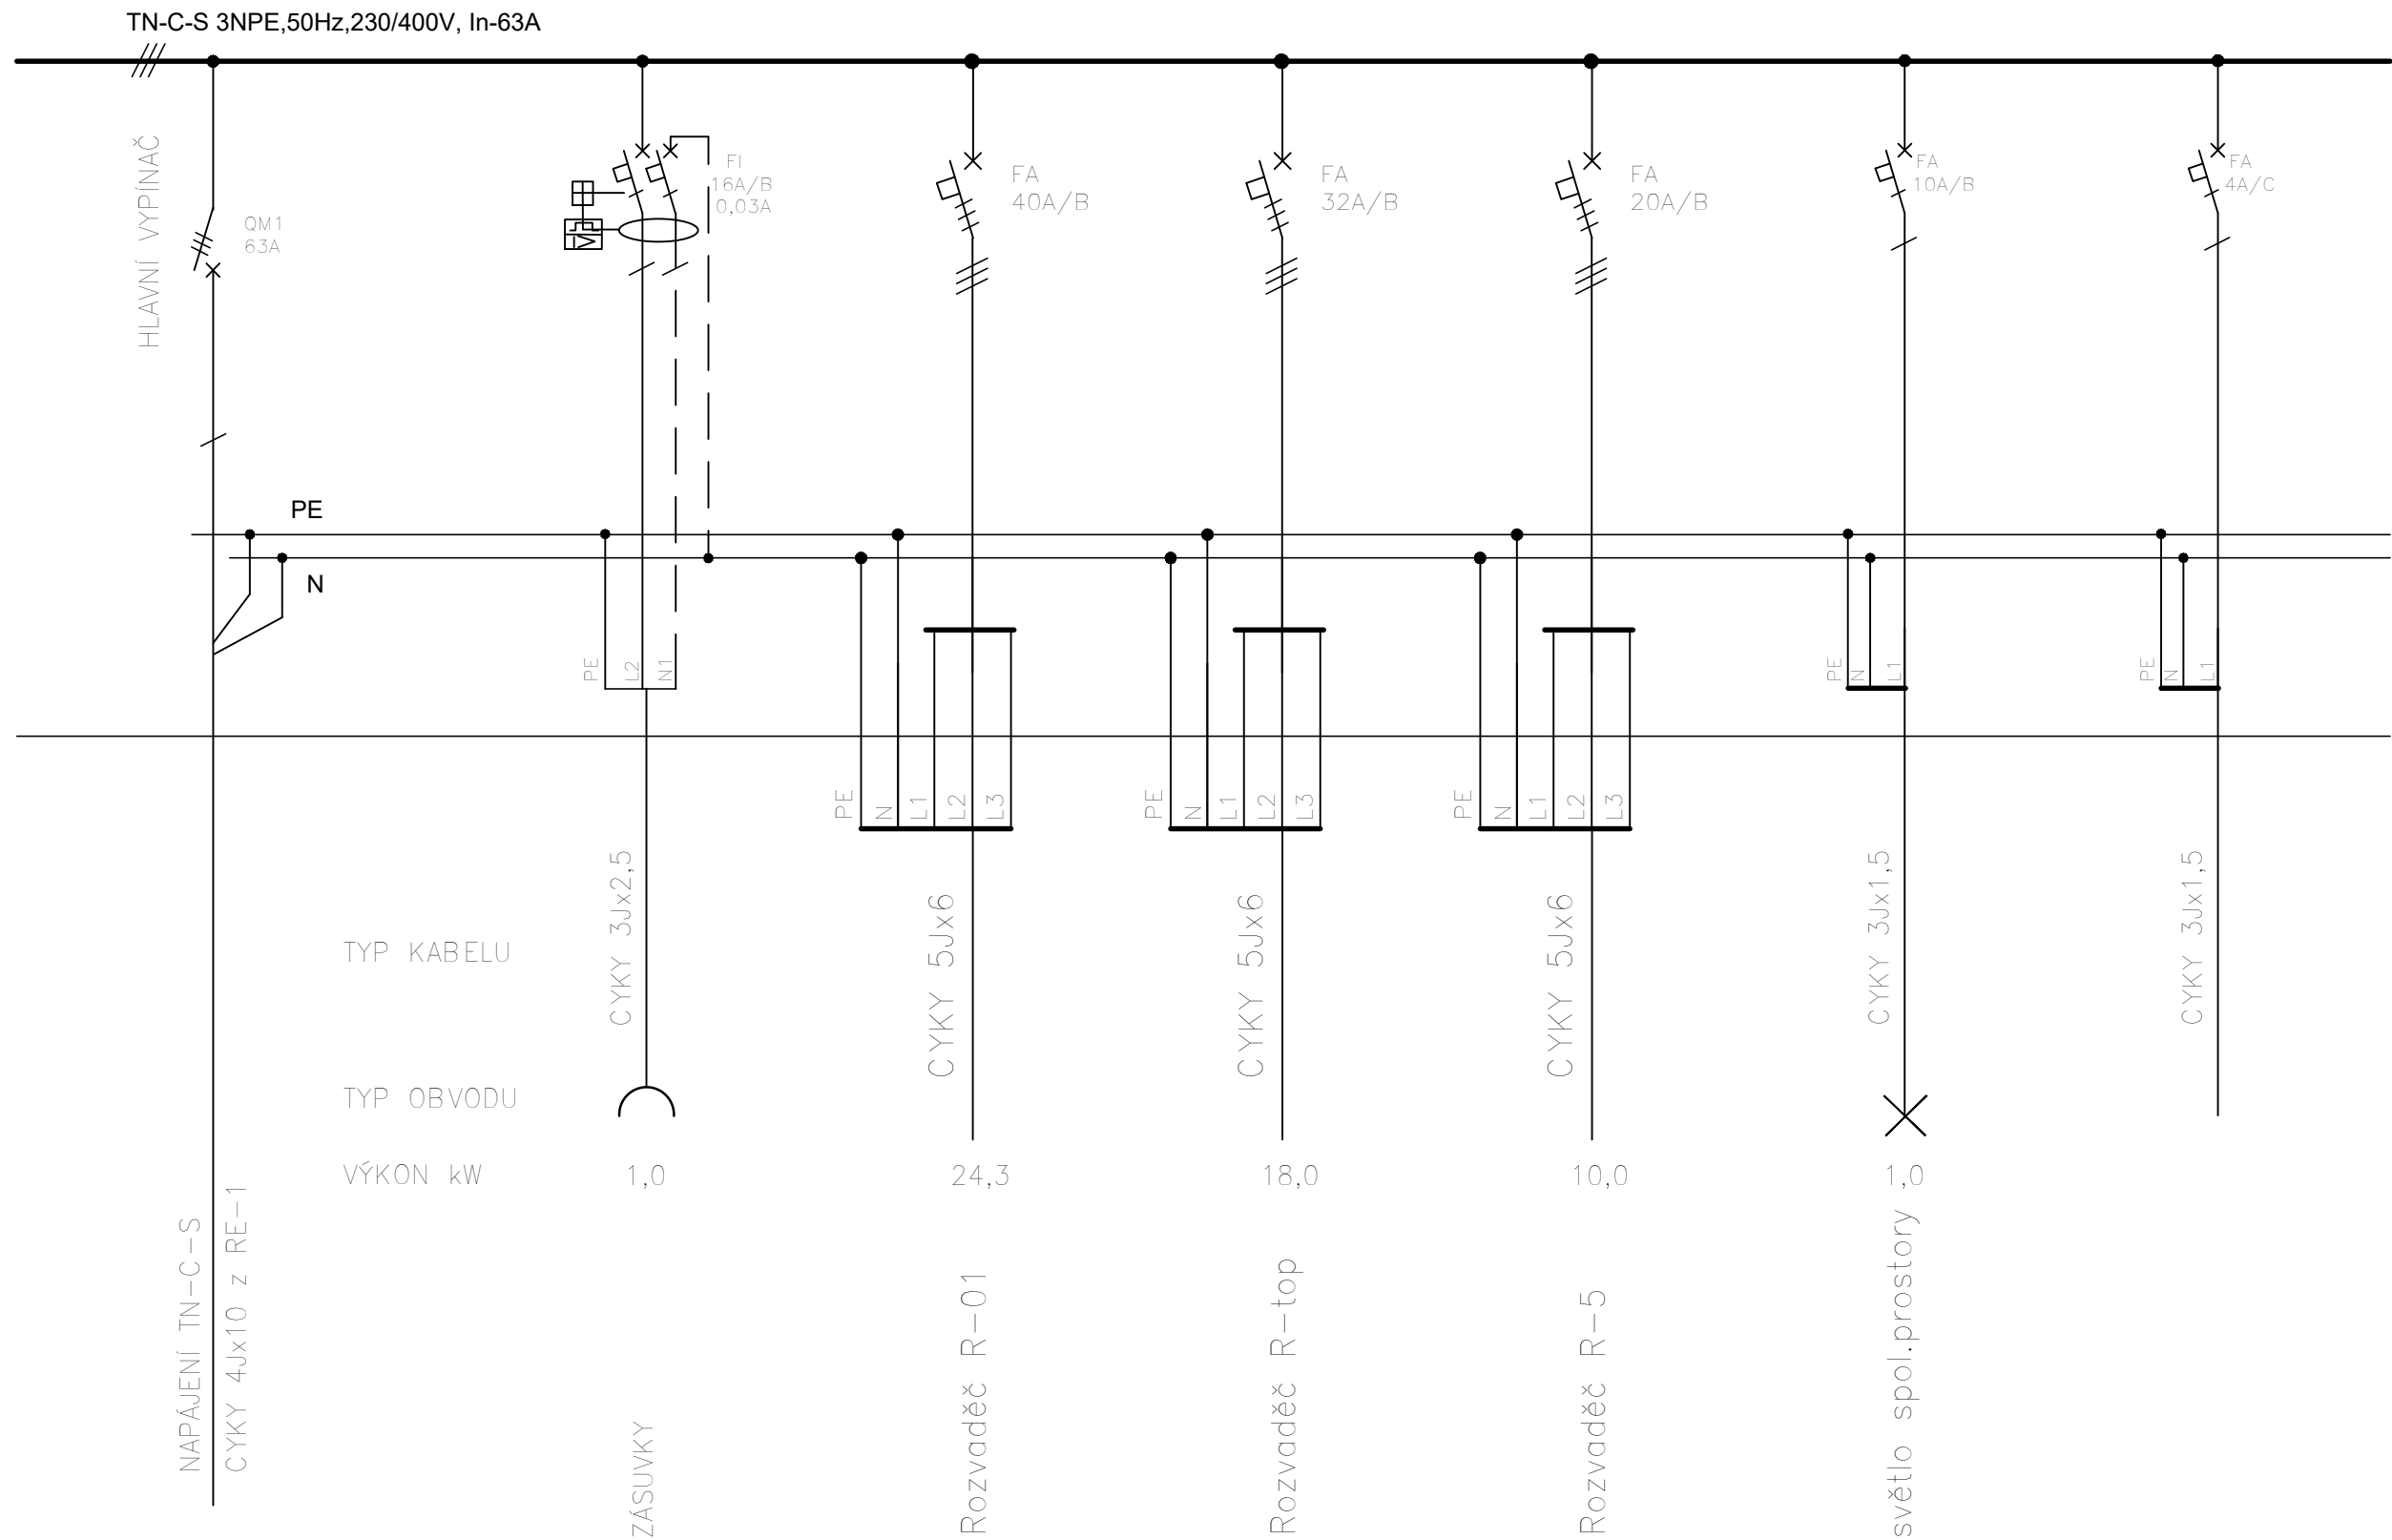

TN-C-S 3NPE,50Hz,230/400V

Objednatel, investor: Obec Malý Újezd, Malý Újezd 95, 2// 31 Velký Borek	Zhotovitel: Libuše Maďurkayová autorizovaný technik								
Místo stavby: Malý Újezd	EL-PROJEKCE Hořens 2436/9, Ostř. nad Labem.								
Zodpovědný projektant: L. Maďurkayová	IČO: 151 51 948 Telefon: 777 205 771 E-mail: elprojekce@seznam.cz								
OBECNÍ DŮM VAVŘINEČ PŘESTAVBA OBJEKTU č.p.9 MALÝ ÚJEZD	<table border="1"> <tr> <td>Stupeň</td> <td>DŮR+DSP</td> </tr> <tr> <td>Měřítko</td> <td>—</td> </tr> <tr> <td>Zak.číslo</td> <td>2021-02</td> </tr> <tr> <td>Datum</td> <td>08/2022</td> </tr> </table>	Stupeň	DŮR+DSP	Měřítko	—	Zak.číslo	2021-02	Datum	08/2022
Stupeň	DŮR+DSP								
Měřítko	—								
Zak.číslo	2021-02								
Datum	08/2022								
ELEKTRICKÁ INSTALACE SCHEMA ZAPOJENÍ – rozvaděč R-spol.	Výkres č.: 12 Paré:								