


ROZVADĚČ R-5

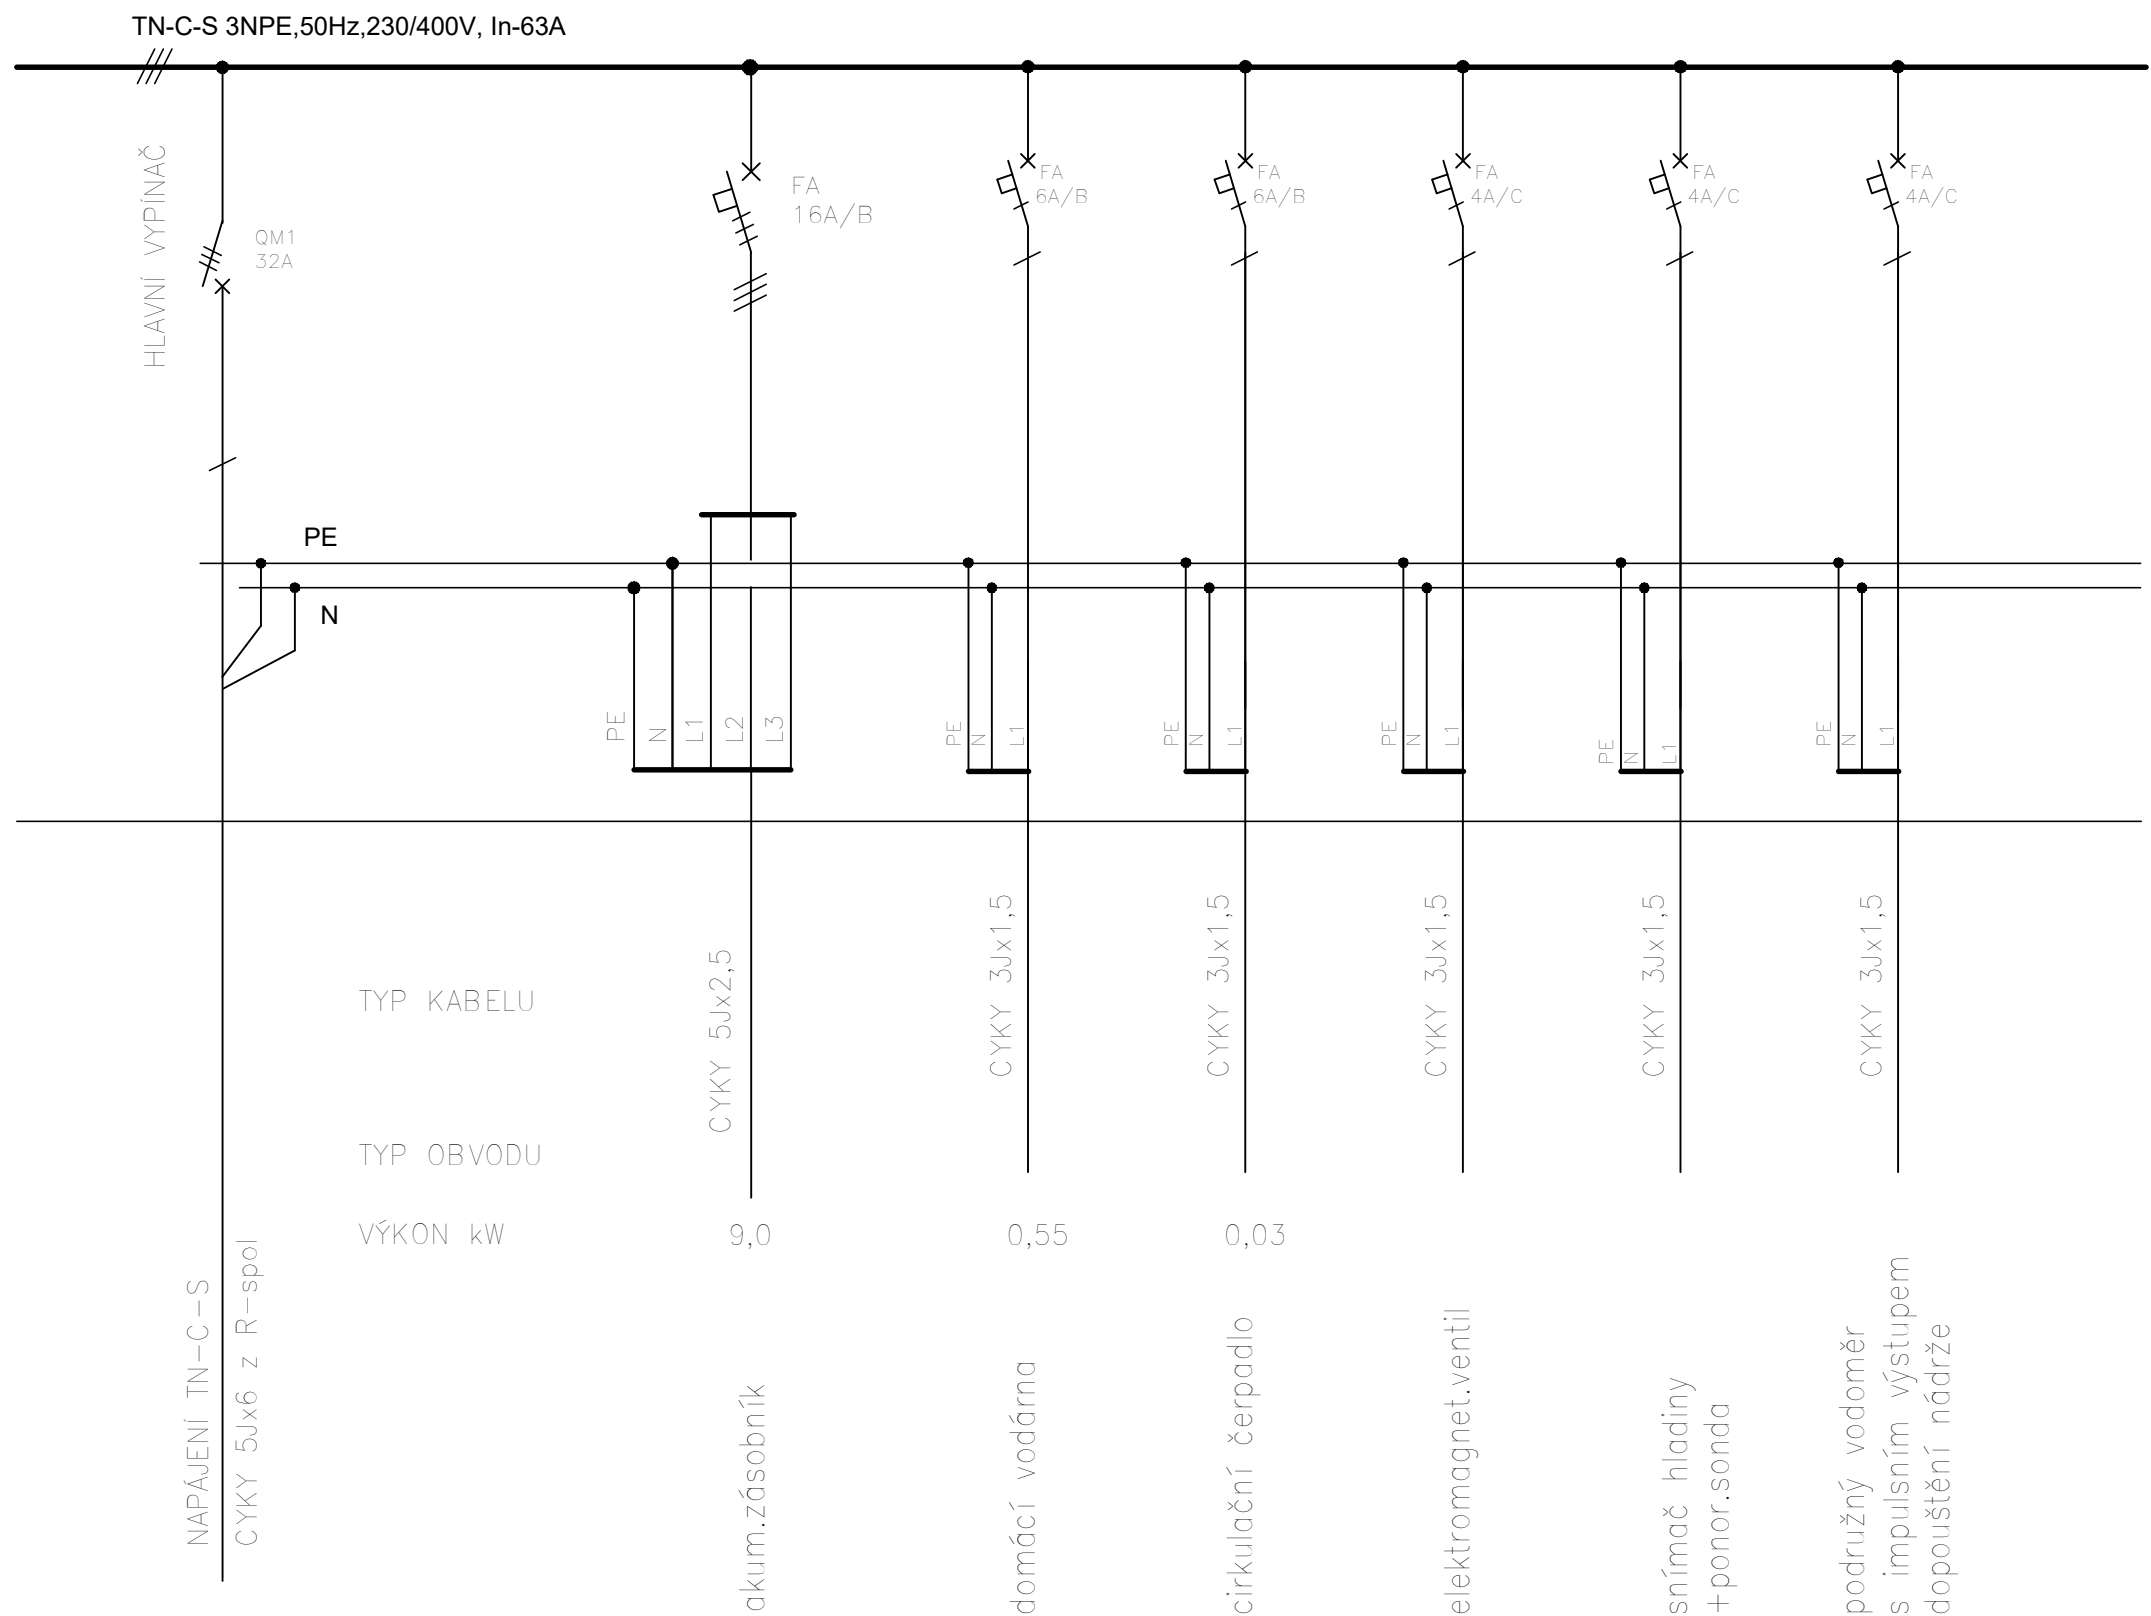

TN-C-S 3NPE,50Hz,230/400V

Objednatel, investor: Obec Malý Újezd, Malý Újezd 95, 2// 31 Velký Borek	Zhotovitel: Libuše Maďurková autorizovaný technik EL-PROJEKCE Hořens 2436/9, Ostř. nad Labem IČO: 151 51 948 Telefon: 777 205 771 E-mail: elprojekce@seznam.cz	
Místo stavby: Malý Újezd		
Zodpovědný projektant: L. Maďurková		
OBECNÍ DŮM VAVŘINEC PŘESTAVBA OBJEKTU č.p.9 MALÝ ÚJEZD	Stupeň	DŮR+DSP
	Měřítko	—
	Zak.číslo	2021-02
	Datum	08/2022
ELEKTRICKÁ INSTALACE SCHEMA ZAPOJENÍ – rozvaděč R-5	Výkres č.: 15	Paré: