



PŮDORYS 1.PP
M 1:50

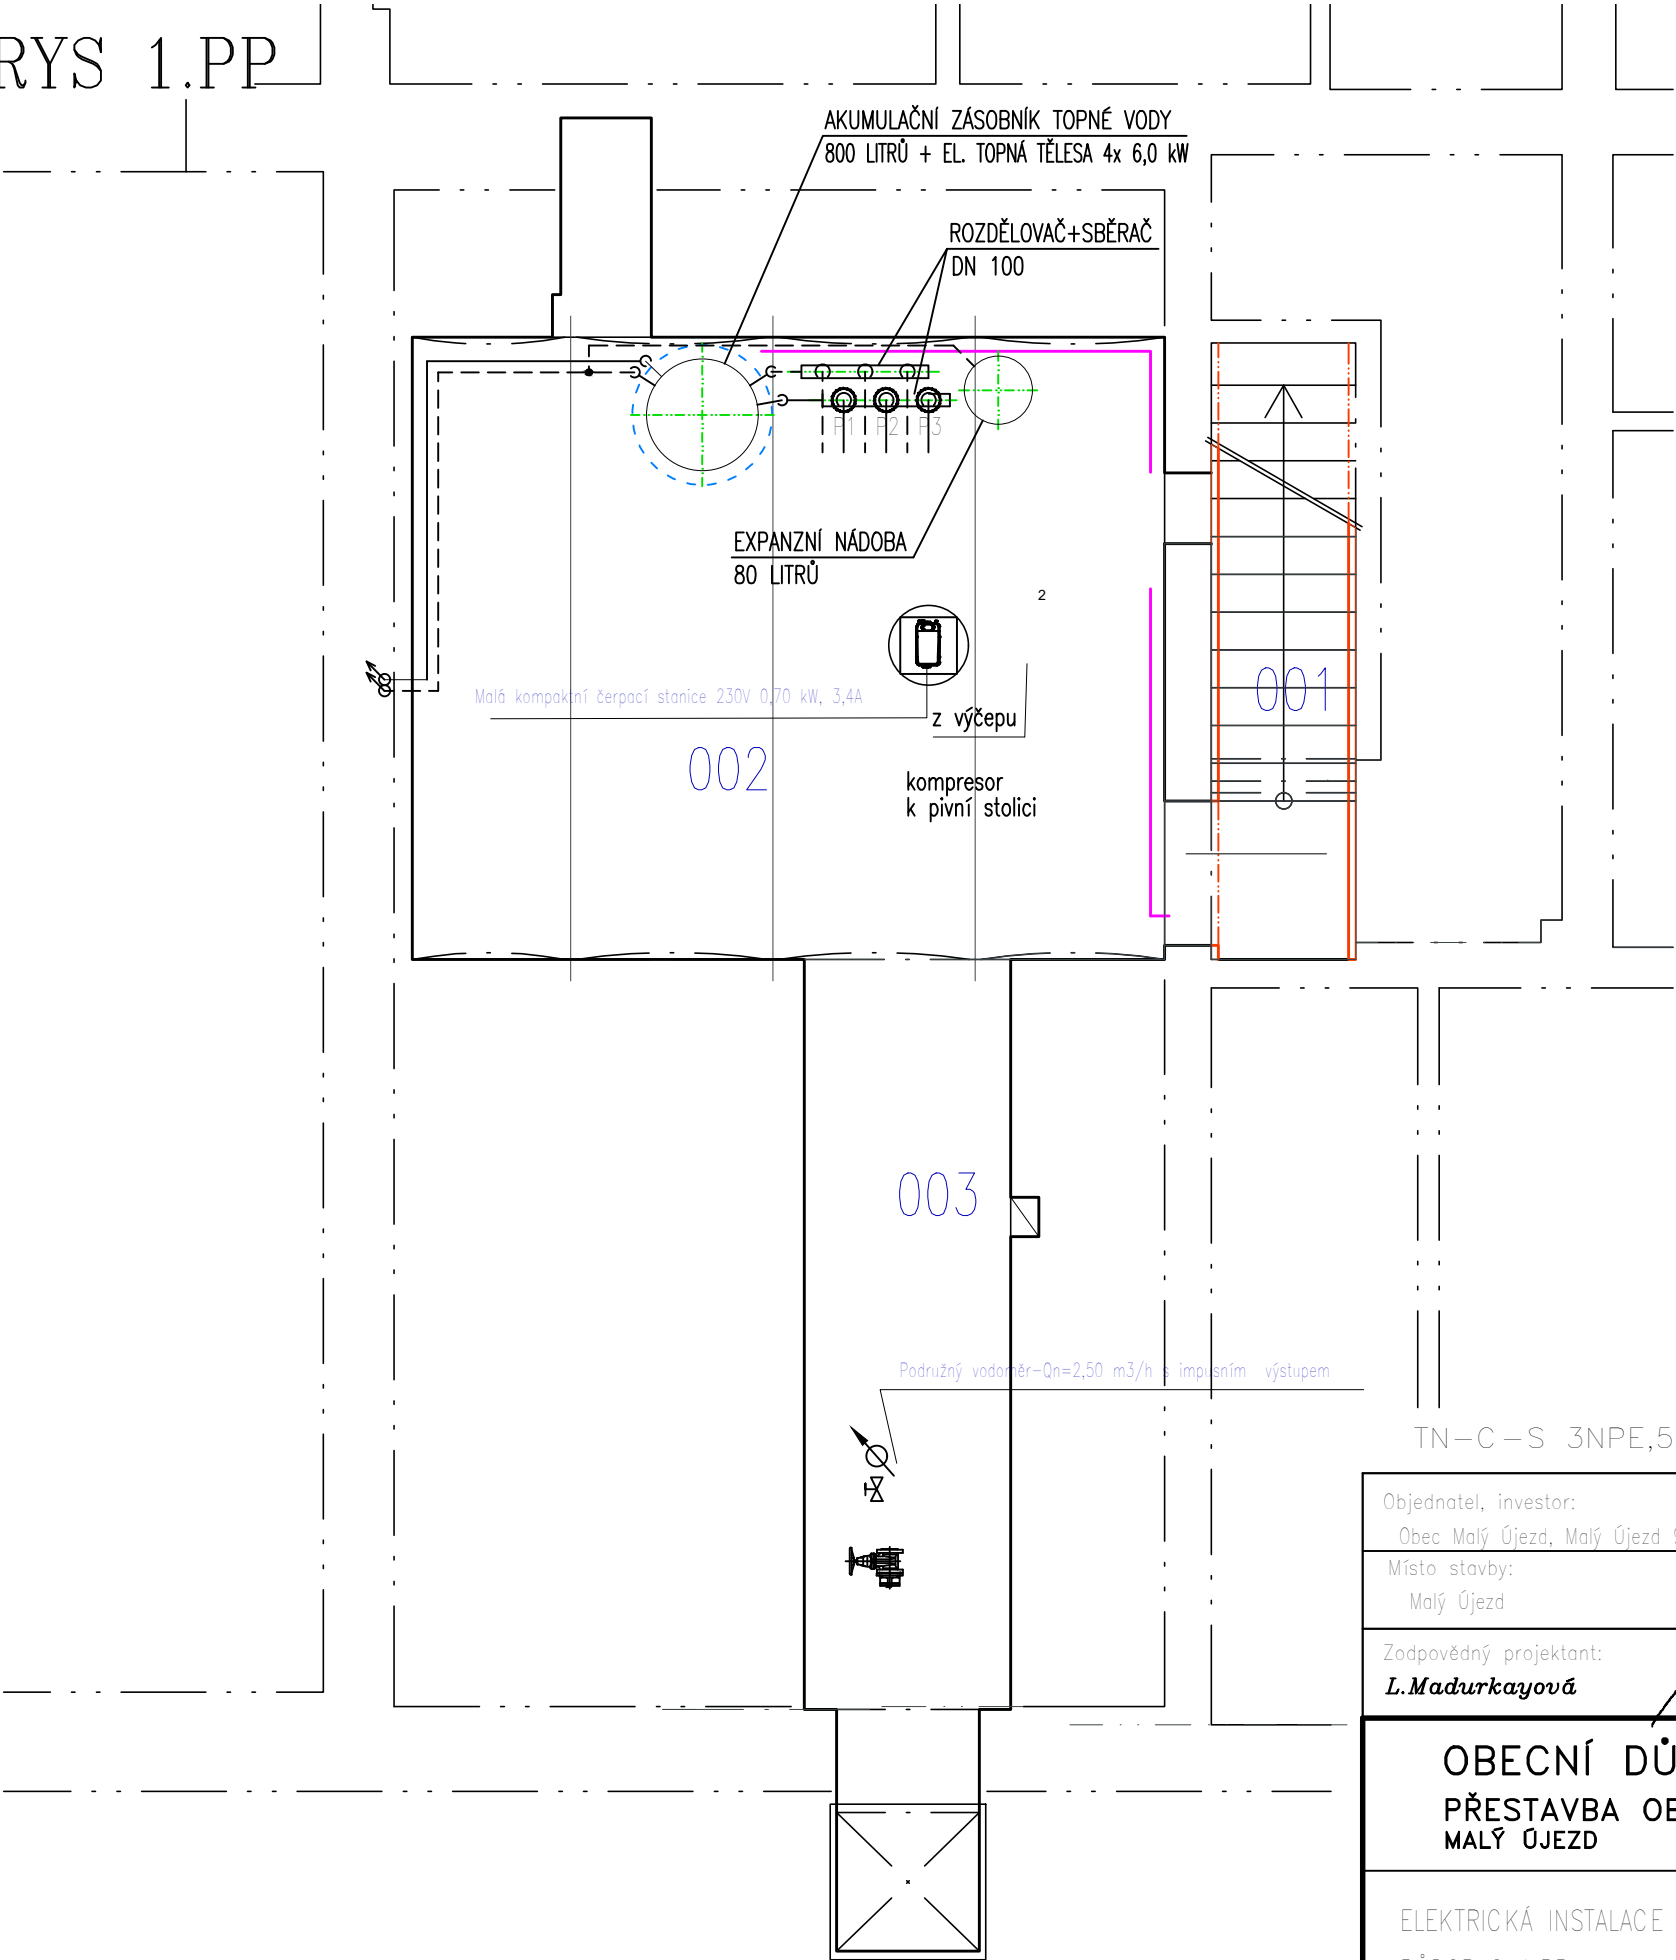

ČÍSLO	NÁZEV	PLOCHA	PODLAHA
0.0100	SCHODIŠTĚ	4,14 m ²	BETON. MAZANINA
0.0200	SKLEP	27,46 m ²	BETON. MAZANINA
0.0300	SKLEPNÍ CHODBA	9,47 m ²	BETON. MAZANINA

LEGENDA

- světelné
- zásuvkové
- třířázové
- ovládací
- vypínač jednopólový
- zásuvka
- vývod 230V
- vývod 400V
- svítidlo LED nástěnné, stropní

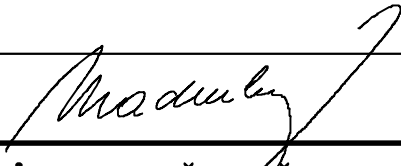Objednatel, investor: Obec Malý Újezd, Malý Újezd 95, 2// 31 Velký Borek		Zhotovitel: Libuše Madurkayová <i>autorizovaný technik</i> EL—PROJEKCE <i>Hoření 2436/9, Ústí nad Labem</i> <i>IČO: 151 51 948</i> <i>Telefon: 777 205 771</i> <i>E—mail: elprojekce@seznam.cz</i>	
Místo stavby: Malý Újezd			
Zodpovědný projektant: L. Madurkayová			
OBECNÍ DŮM VAVŘINEČ PŘESTAVBA OBJEKTU č.p.9 MALÝ ÚJEZD		Stupeň	DŮR+DSP
ELEKTRICKÁ INSTALACE PŮDORYS 1.PP		Měřítko	1:50
		Zak.číslo	2021—02
		Datum	08/2022
		Výkres č.: 2	Paré: