


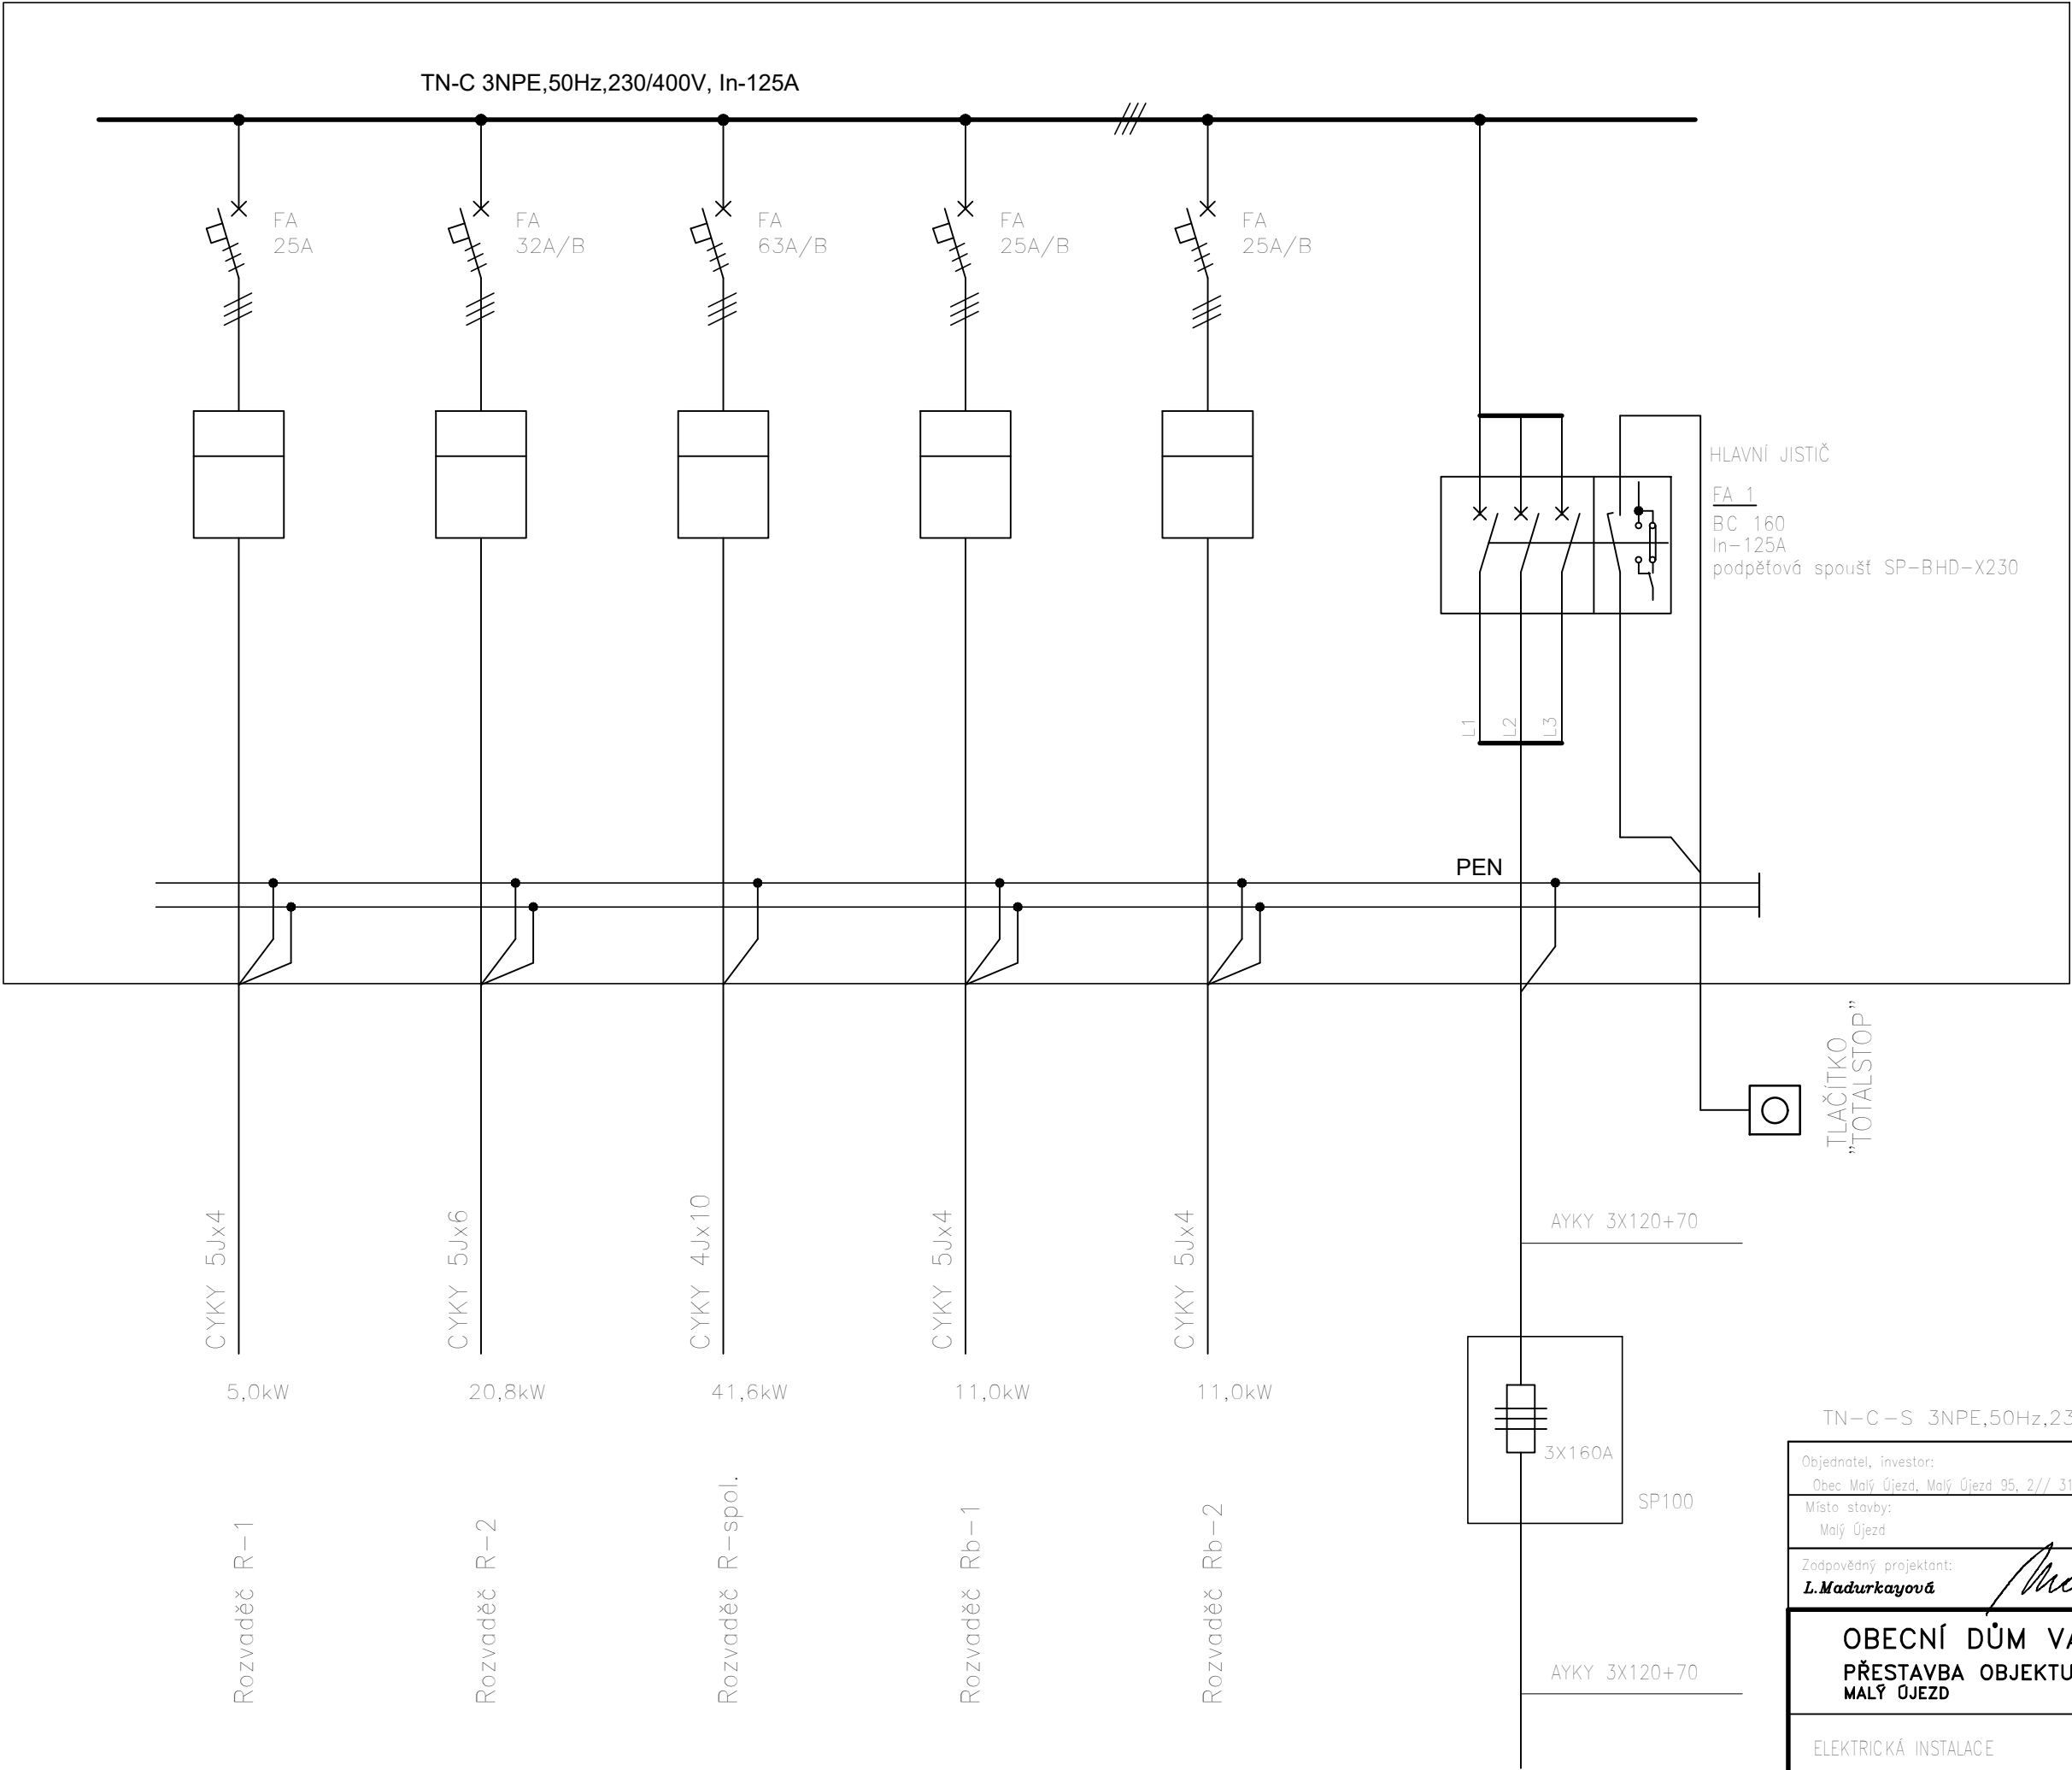

Objednatel, investor: Obec Malý Újezd, Malý Újezd 95, 2// 31 Velký Borek		Zhotovitel: Libuše Madurkayová autorizovaný technik	
Místo stavby: Malý Újezd		EL-PROJEKCE	
Zodpovědný projektant: L. Madurkayová		Hřeben 2436/9, Ústí nad Labem	
OBCENÍ DŮM VAVŘINEČ PŘESTAVBA OBJEKTU č.p.9 MALÝ ÚJEZD		IČO: 151 51 948 Telefon: 777 205 771 E-mail: elprojekce@seznam.cz	
ELEKTRICKÁ INSTALACE SCHEMA ZAPOJENÍ - rozvaděč RE-1		Stupeň	DŮR+DSP
		Měřítko	--
		Zak.číslo	2021-02
		Datum	08/2022
		Výkres č.:	Paré:
		6	