


ROZVADĚČ R-01

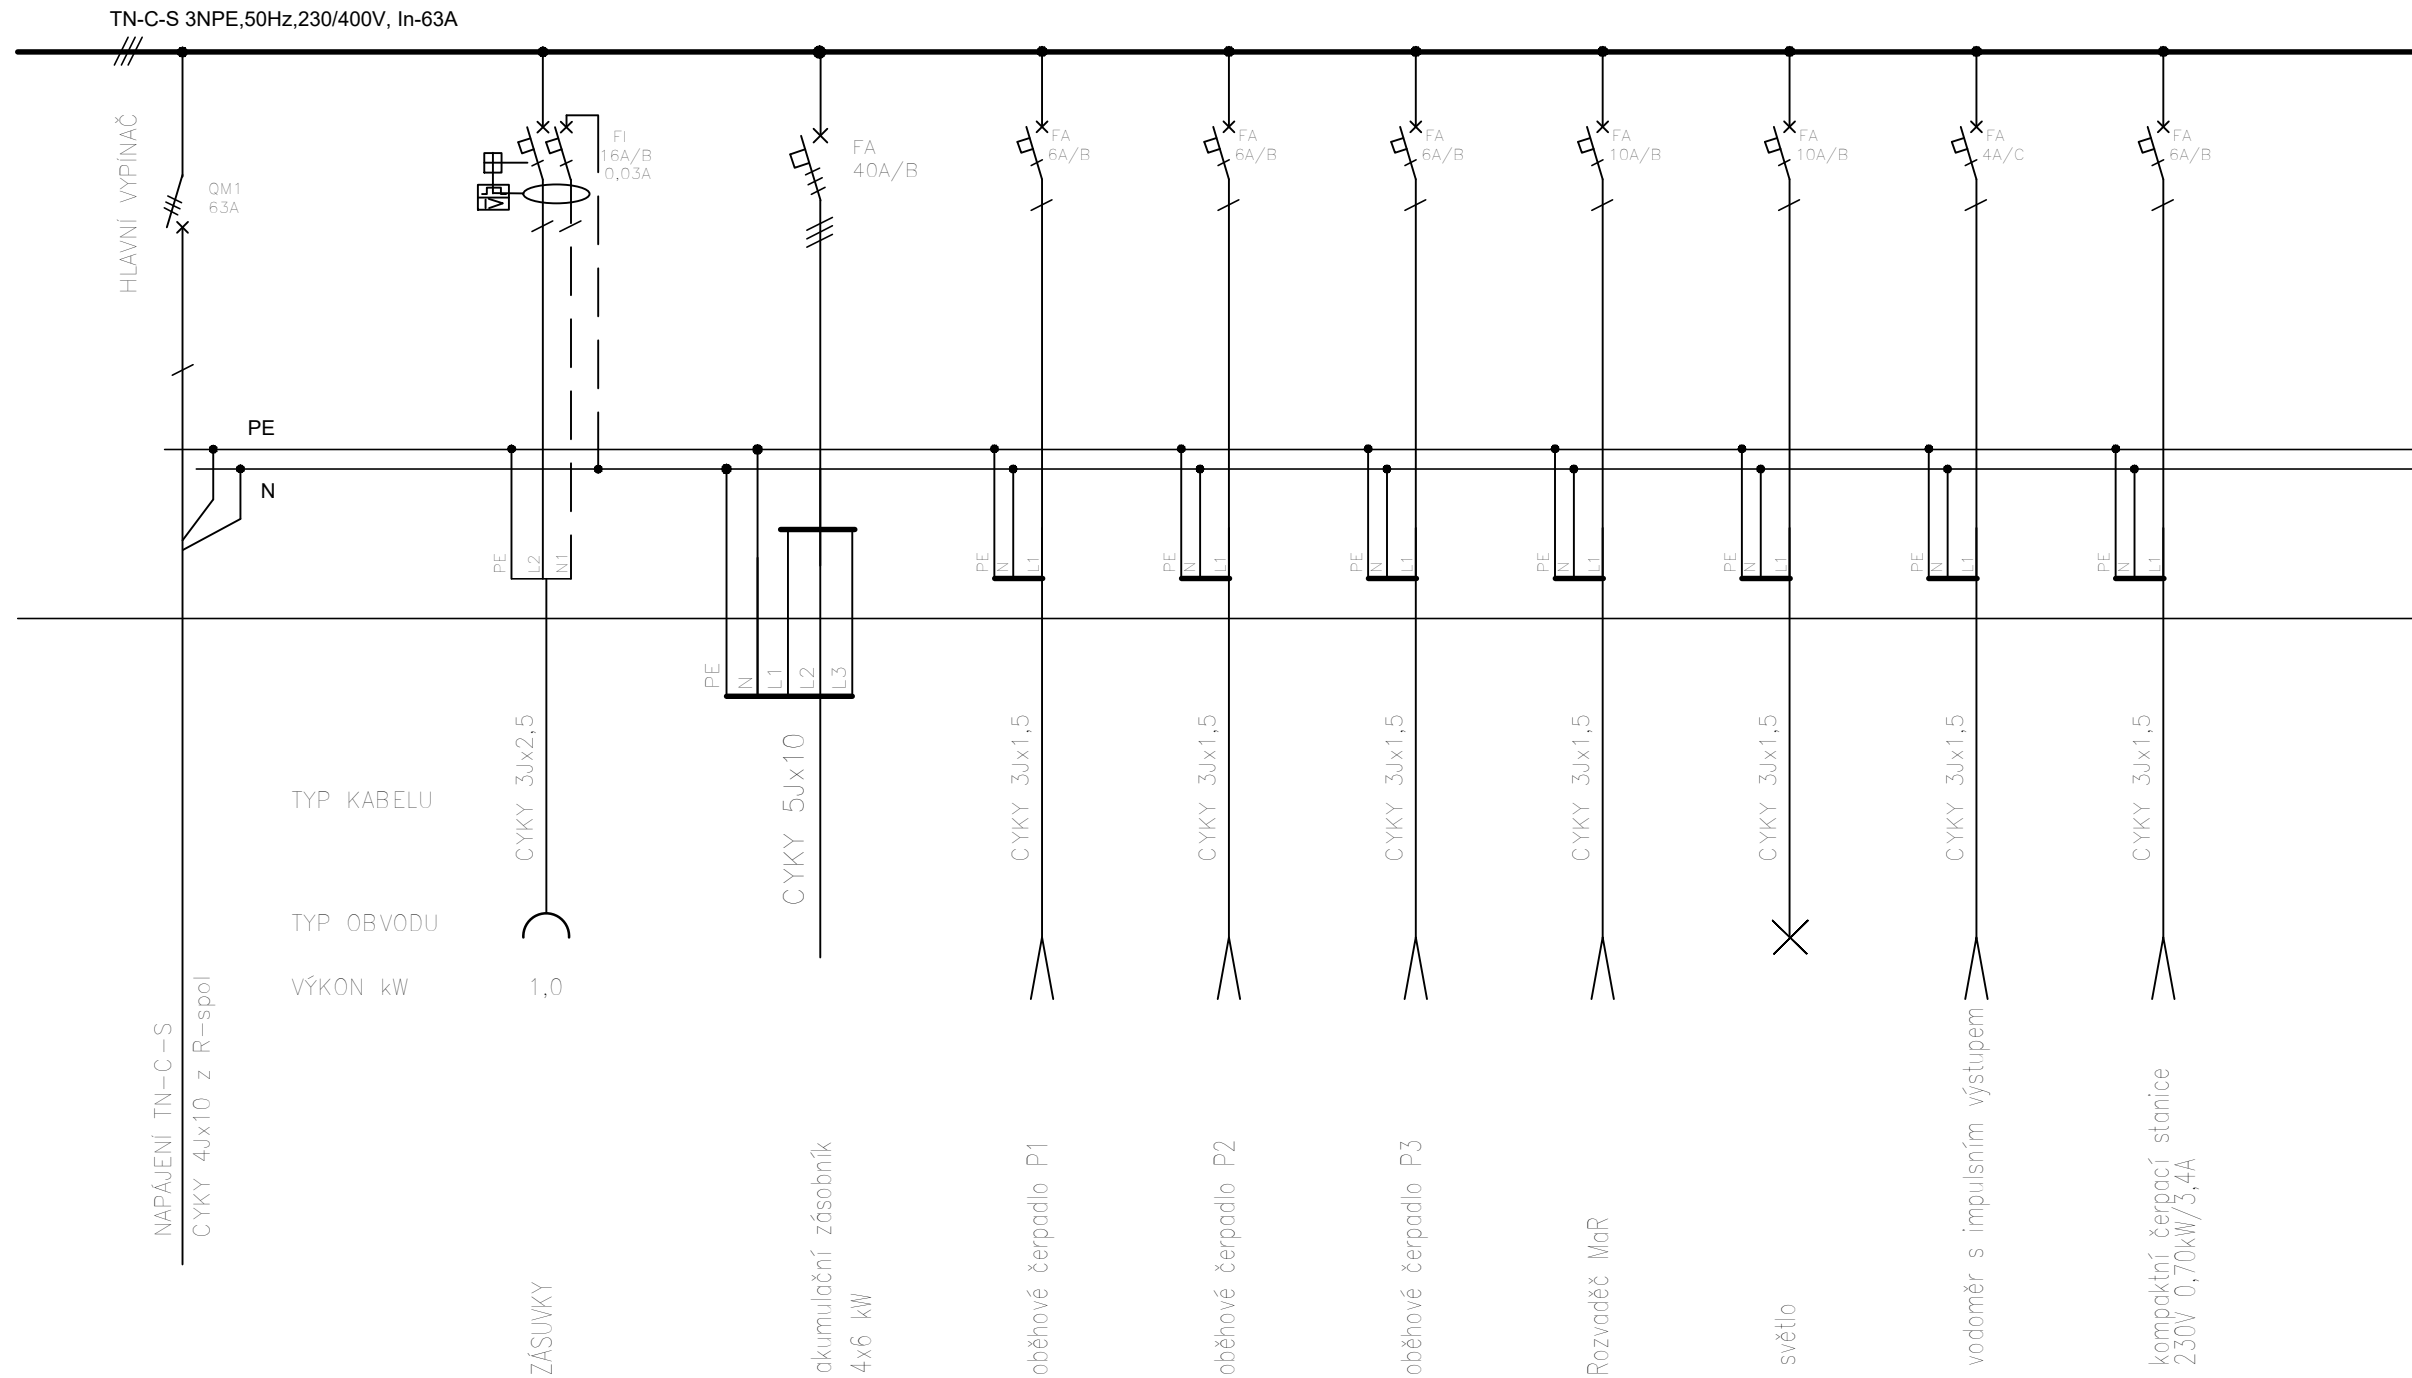

TN-C-S 3NPE,50Hz,230/400V

Objednatel, investor: Obec Malý Újezd, Malý Újezd 95, 2// 31 Velký Borek	Zhotovitel: Libuše Madurkayová autorizovaný technik EL-PROJEKCE Hofenš 2436/9, Ústí nad Labem IČO: 151 51 948 Telefon: 777 205 771 E-mail: elprojekce@seznam.cz										
Místo stavby: Malý Újezd											
Zodpovědný projektant: <i>L. Madurkayová</i>											
OBECNÍ DŮM VAVŘINEČ PŘESTAVBA OBJEKTU č.p.9 MALÝ ÚJEZD	<table><tr><td>Stupeň</td><td>DŮR+DSP</td></tr><tr><td>Měřítko</td><td>--</td></tr><tr><td>Zak.číslo</td><td>2021-02</td></tr><tr><td>Datum</td><td>08/2022</td></tr><tr><td>Výkres č.:</td><td>7 Paré:</td></tr></table>	Stupeň	DŮR+DSP	Měřítko	--	Zak.číslo	2021-02	Datum	08/2022	Výkres č.:	7 Paré:
Stupeň	DŮR+DSP										
Měřítko	--										
Zak.číslo	2021-02										
Datum	08/2022										
Výkres č.:	7 Paré:										
ELEKTRICKÁ INSTALACE SCHEMA ZAPOJENÍ - rozvaděč R-01											