
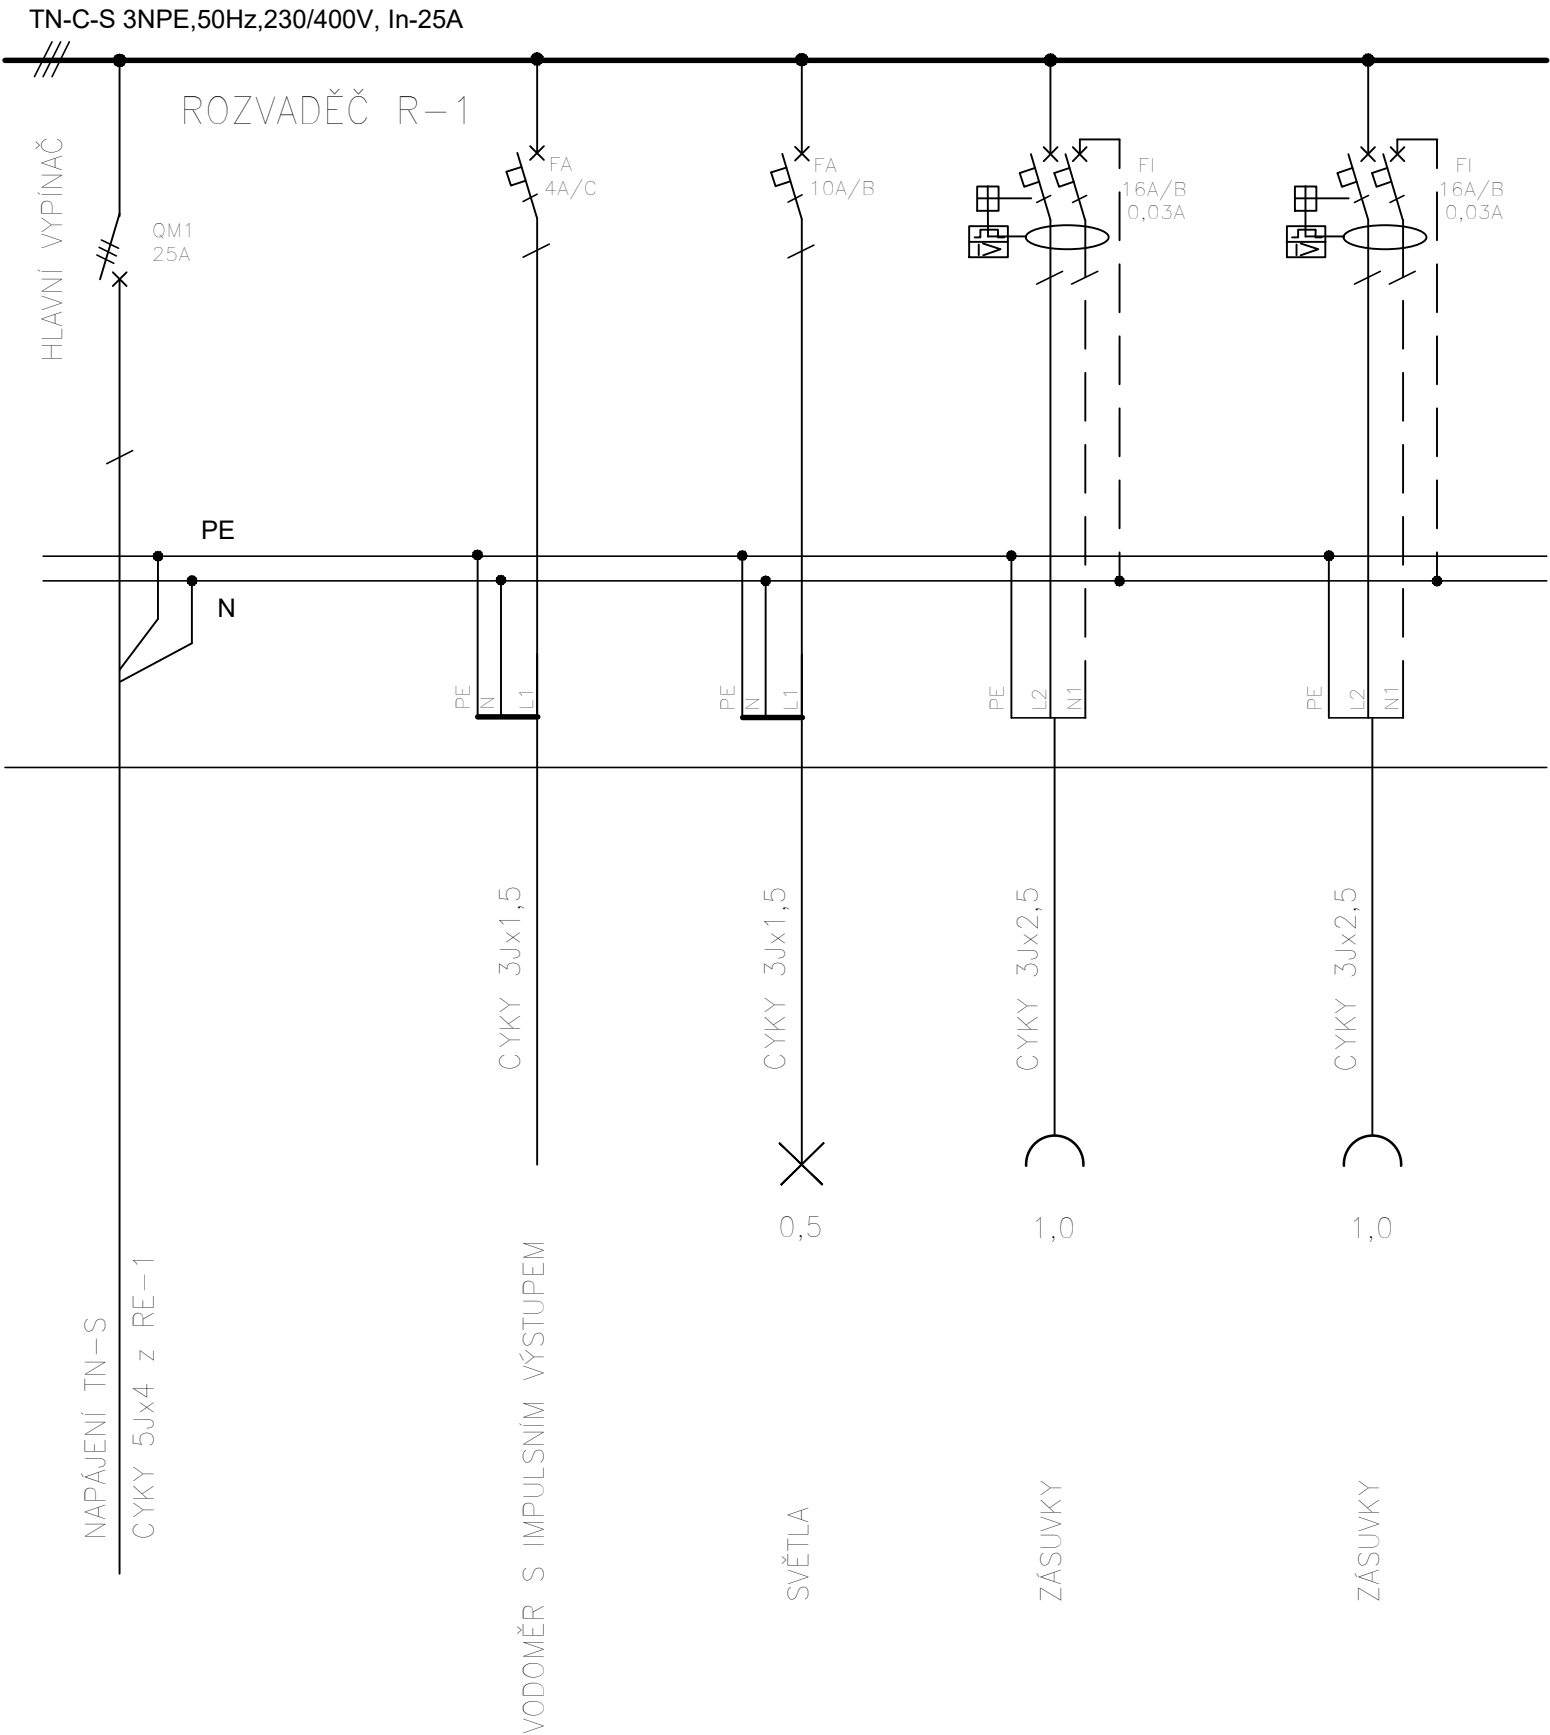


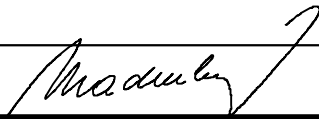

TN-C-S 3NPE,50Hz,230/400V			
Objednatel, investor: Obec Malý Újezd, Malý Újezd 95, 2// 31 Velký Borek		Zhotovitel: Libuše Madurkayová autorizovaný technik EL-PROJEKCE Hořens 2436/9, Ústí nad Labem IČO: 151 51 948 Telefon: 777 205 771 E-mail: elprojekce@seznam.cz	
Místo stavby: Malý Újezd			
Zodpovědný projektant: L.Madurkayová			
			
OBECNÍ DŮM VAVŘINEČ PŘESTAVBA OBJEKTU č.p.9 MALÝ ÚJEZD		Stupeň	DUR+DSP
		Měřítko	--
		Zak.číslo	2021-02
		Datum	08/2022
ELEKTRICKÁ INSTALACE SCHEMA ZAPOJENÍ – rozvaděč R-1		Výkres č.:	Paré:
		8	