


SCHÉMA ROZVODŮ ÚV – 3.OKRUH

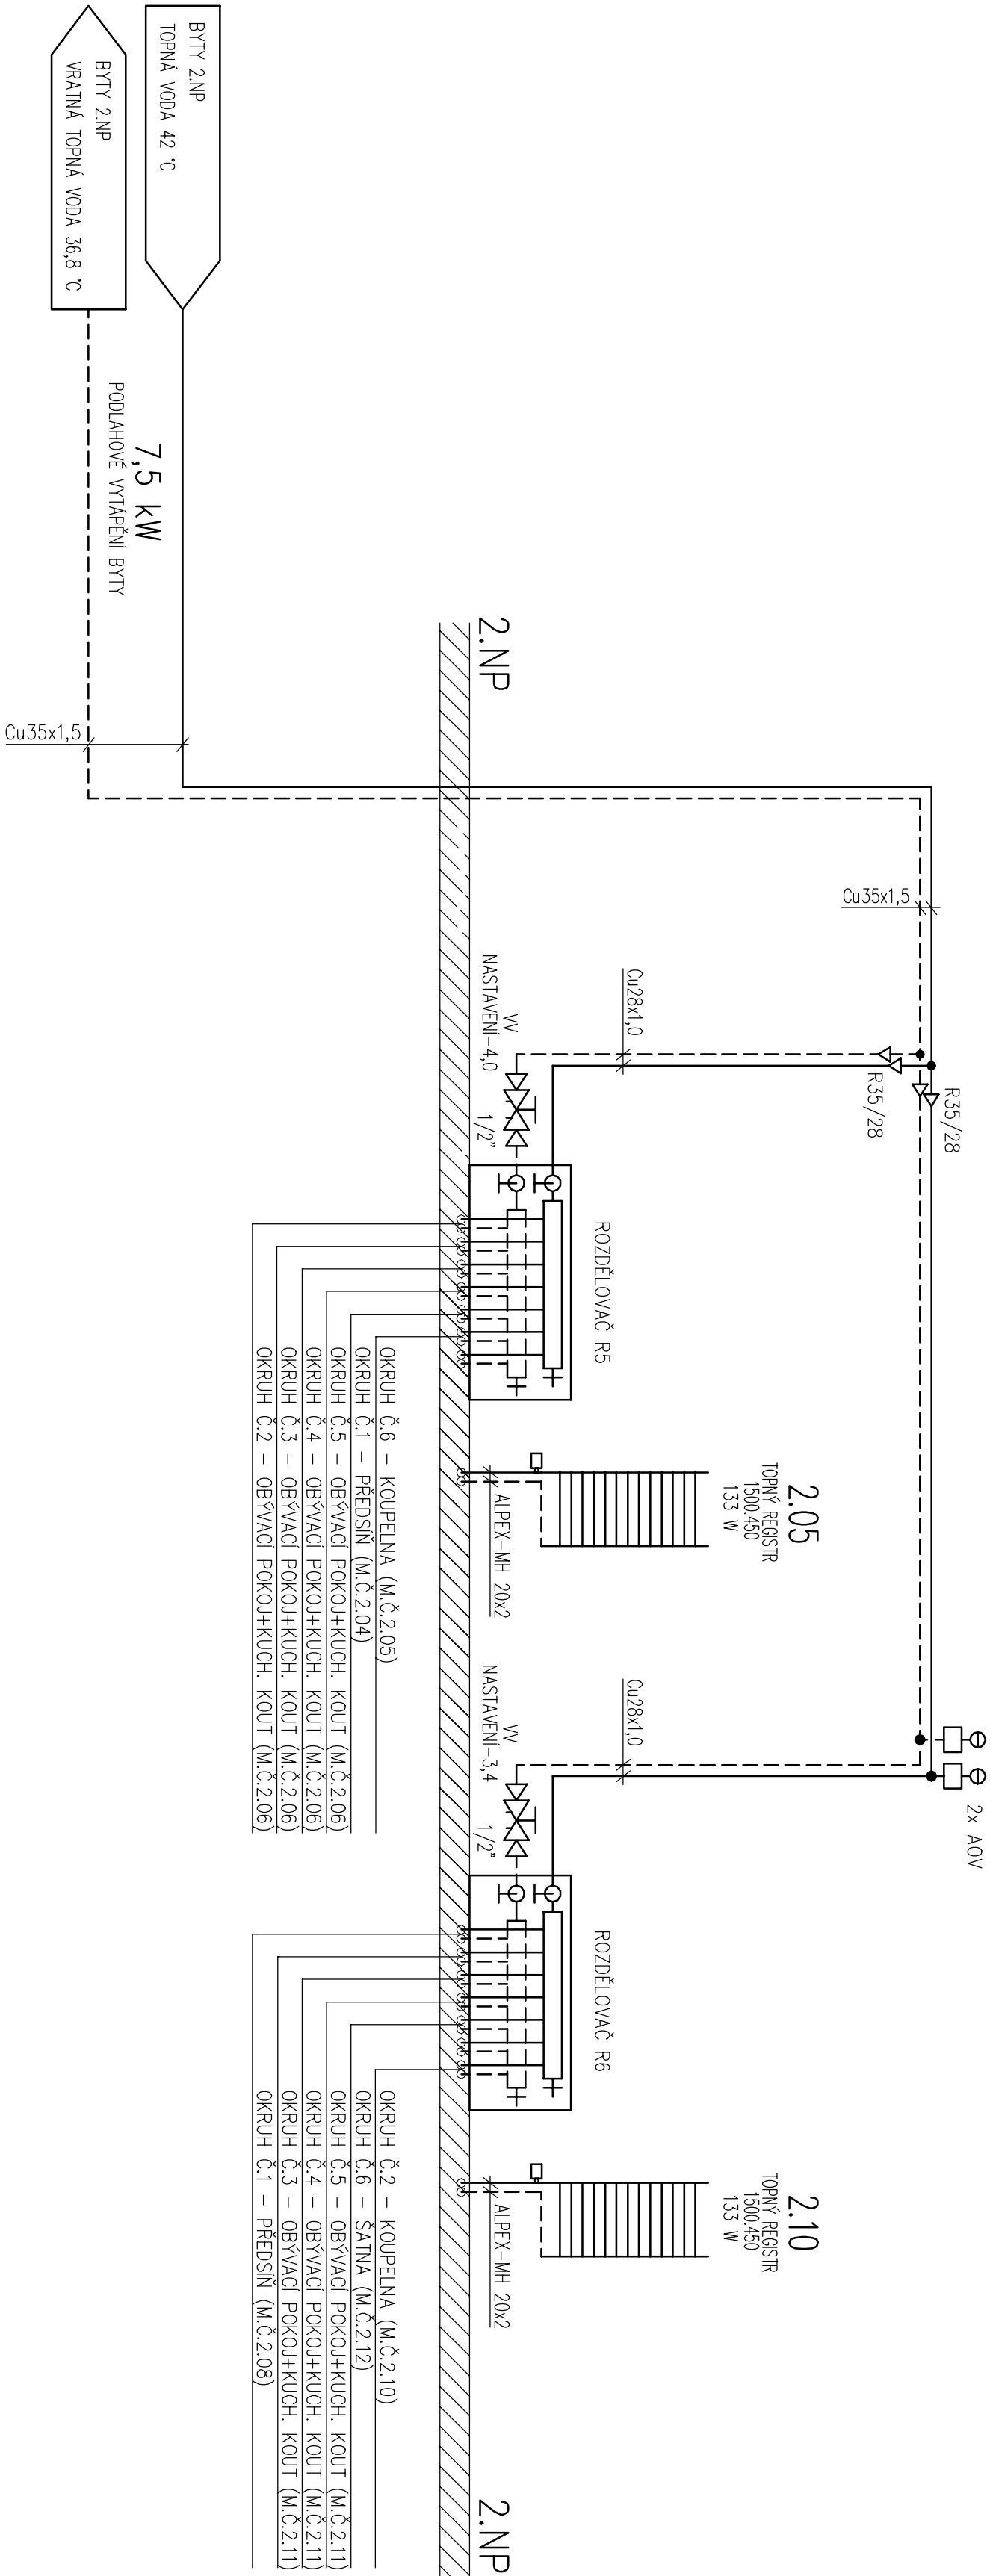

ROZDĚLOVAČ R5

Skrť pro rozdělovač
Sestava pro podlahové vytápění – 7 okruhů
– včetně uzávěracích a regulačních armatur,
odvzdušňovacích a vypouštěcích ventilů,
teplovodů a držáků sestavy
Trubka – 16x2
Svěrné šroubení 16x2 na eurkonus

ROZDĚLOVAČ R6

Skrť pro rozdělovač
Sestava pro podlahové vytápění – 7 okruhů
– včetně uzávěracích a regulačních armatur,
odvzdušňovacích a vypouštěcích ventilů,
teplovodů a držáků sestavy
Trubka – 16x2
Svěrné šroubení 16x2 na eurkonus

PODLAHOVÉ VYTÁPĚNÍ

TOPNÁ VODA 42 °C

VRATNÁ TOPNÁ VODA 36,8 °C

Investor : OBEC MALÝ ÚJEZD MALÝ ÚJEZD 95 VELKÝ BOREK 277 31	Název zakázky : OBEČNÍ DŮM VAVŘINEČ – PŘESTAVBA OBJEKTU Č.P.9, MALÝ ÚJEZD	Vyracoval :	ING.V.HROTEK
	Kreslil :	ING.V.HROTEK	
	Místo stavby :	MALÝ ÚJEZD	
OBSAH SCHÉMA ROZVODŮ ÚV – 3.OKRUH D.1.4.a ZAŘÍZENÍ PRO VYTÁPĚNÍ	Prof. č. dok. : HU 08	Stupeň projektu :	DPS
	Datum :	08./2022	
	Č. zakázky :	2022–42	
Č. VÝKRESU VH–X/310/R0	Měřtko : —	Kopie :	