Řez A-A

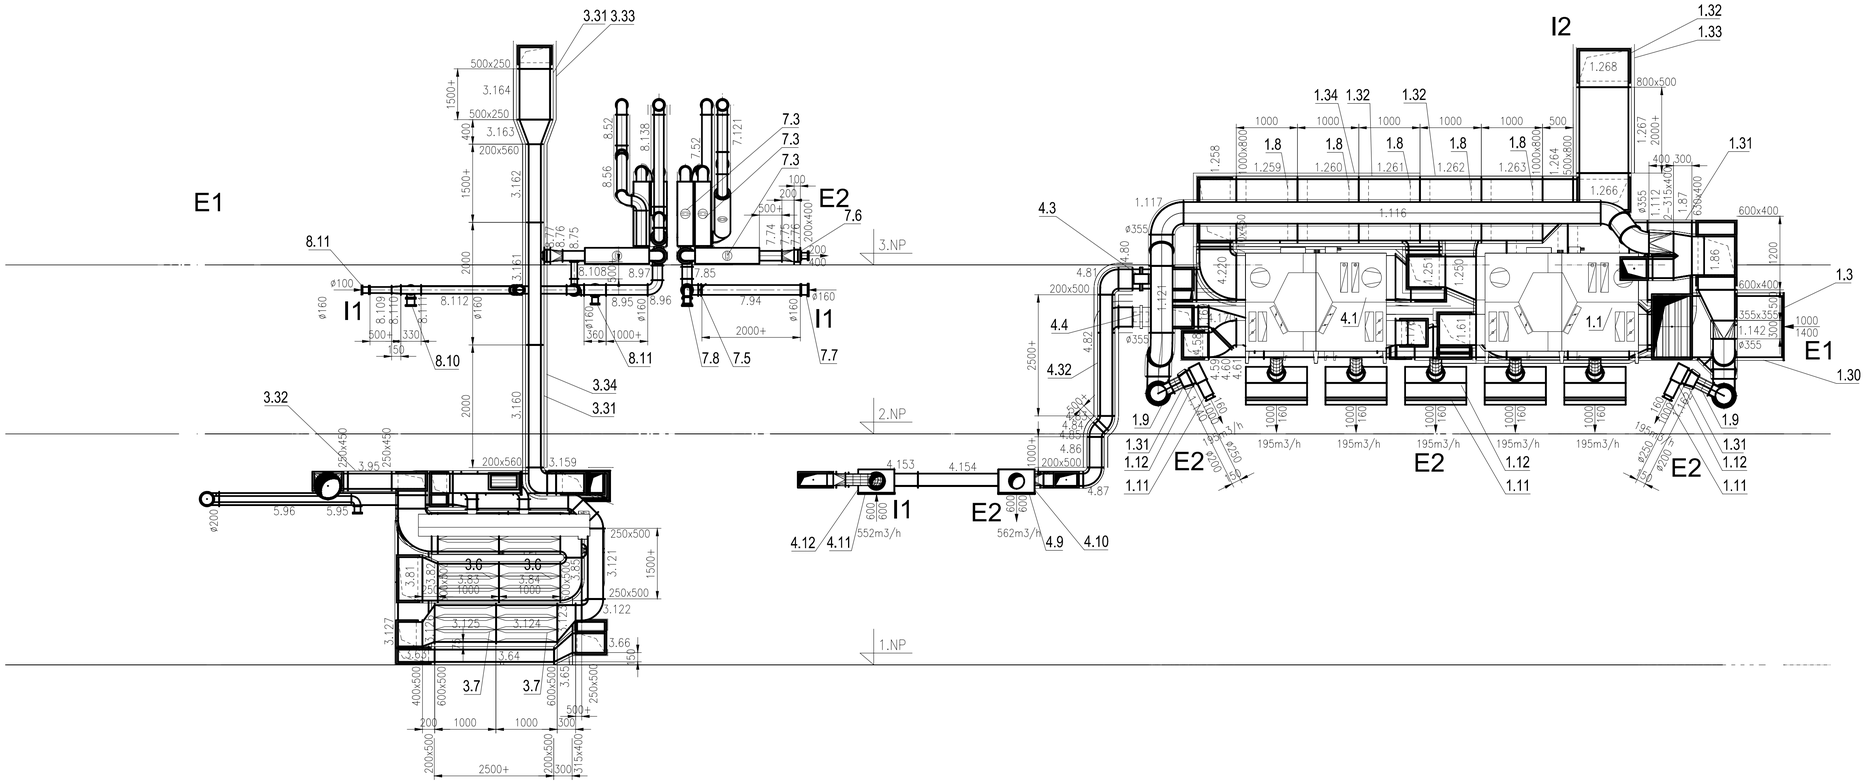

Řez C-C

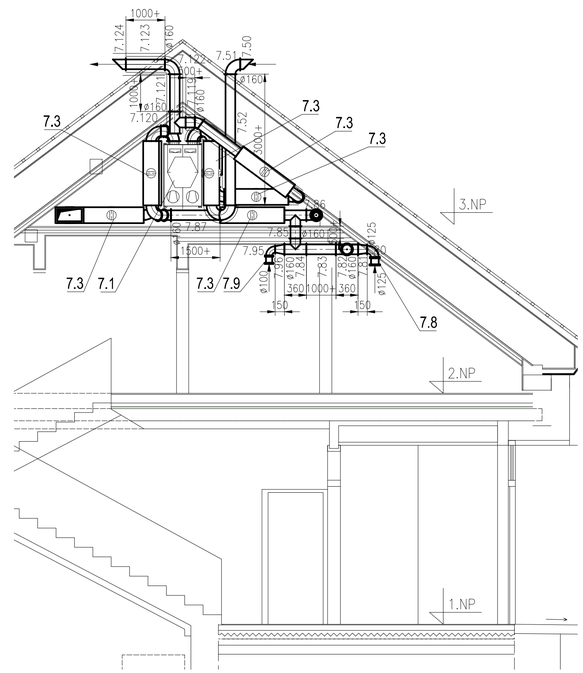

Řez B-B

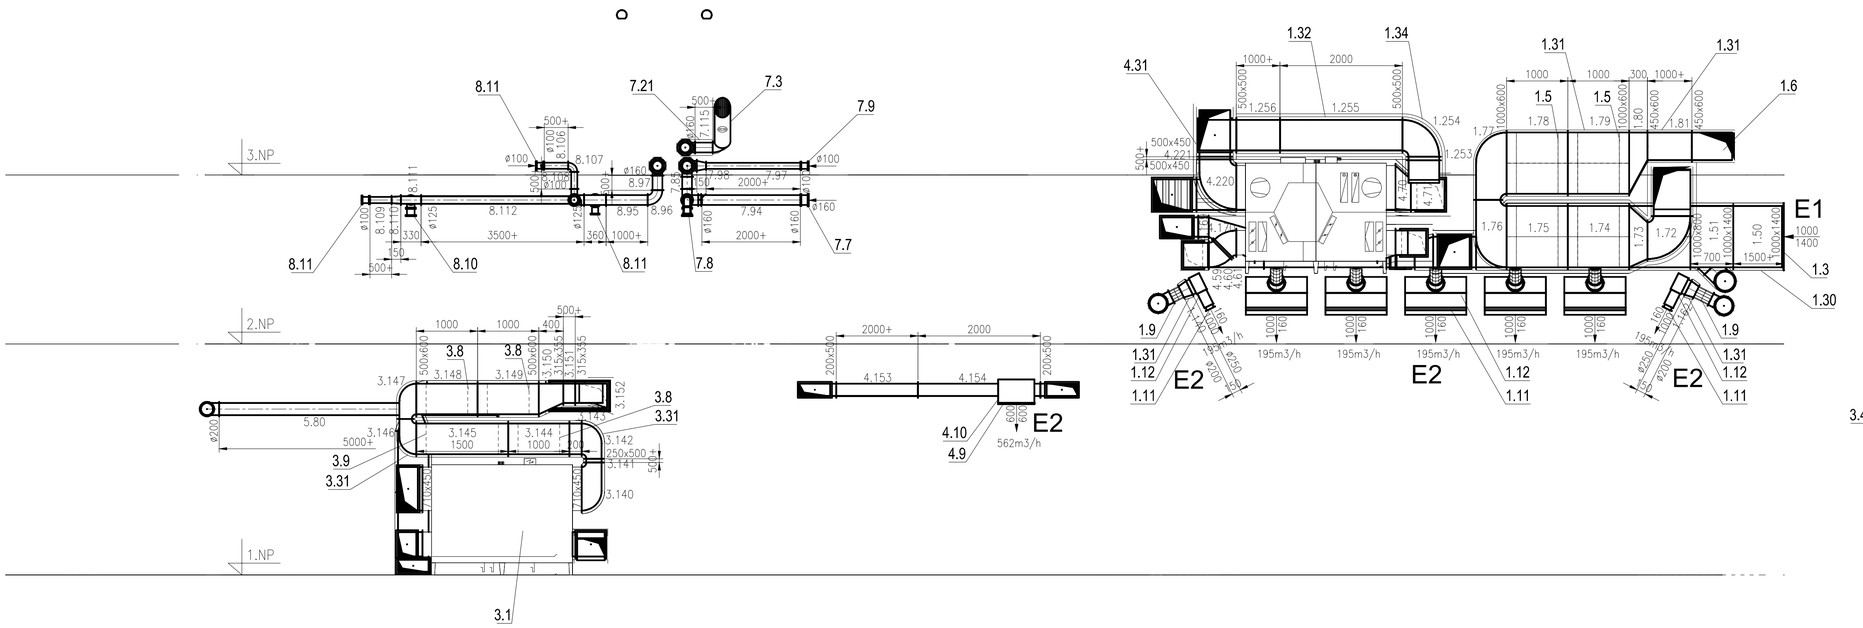

Řez D-D

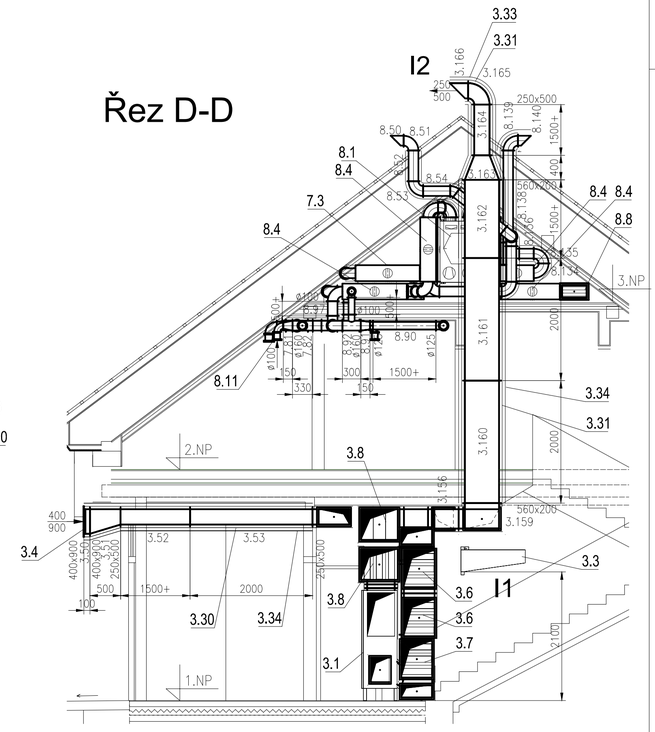

Řez budovy nemusí odpovídat vlastnímu řezu zařízením, z důvodu nedostatku zhotovených řezů budovy

Vysvětlivky :

- i1 – odvod z místností před rekuperací
- i2 – odvod z místností za rekuperací – vývod do venkovního prostoru – odpadní vzduch je ochlazen
- e1 – přívod venkovního vzduchu před rekuperací
- e2 – přívod venkovního vzduchu za rekuperací – přívod do místností – vzduch je teplotně upraven

KRESLIL		HIP	
VYPRACOVAL	Ing. Zdeněk Zikán		
ZODP.PROJEKT.	Ing. Zdeněk Zikán		
KRAJ	Praha	MÍSTO	Malý Újezd - Vavřineč
INVESTOR	Obec Malý Újezd, Malý Újezd 95, 277 31 Velký Borek		
STAVBA	Obecní dům Vavřineč - přestavba objektu č.p.9 Malý Újezd		
OBJEKT PROVOZNÍ SOUBOR	VZDUCHOTECHNIKA		
NÁZEV	Řezy A-A až D-D		

Ing. Zdeněk ZIKÁN
468 22 Koberovy č.p.182
Inženýrská, projektová a dodavatelská činnost ve vzduchotechnice, klimatizaci, vytápění a využití odpadního tepla a solární energie.

DATUM	06/2023
STUPEŇ	DPS
ZAK. ČÍSLO	
GENER. PROJEKTANT	
FORMÁT	8 x A4
MĚŘÍTKO	1 : 50
ARCH.ČÍSLO	
POŘAD. Č.	04
POČET LISTŮ	
LIST Č.	