




Řez E-E

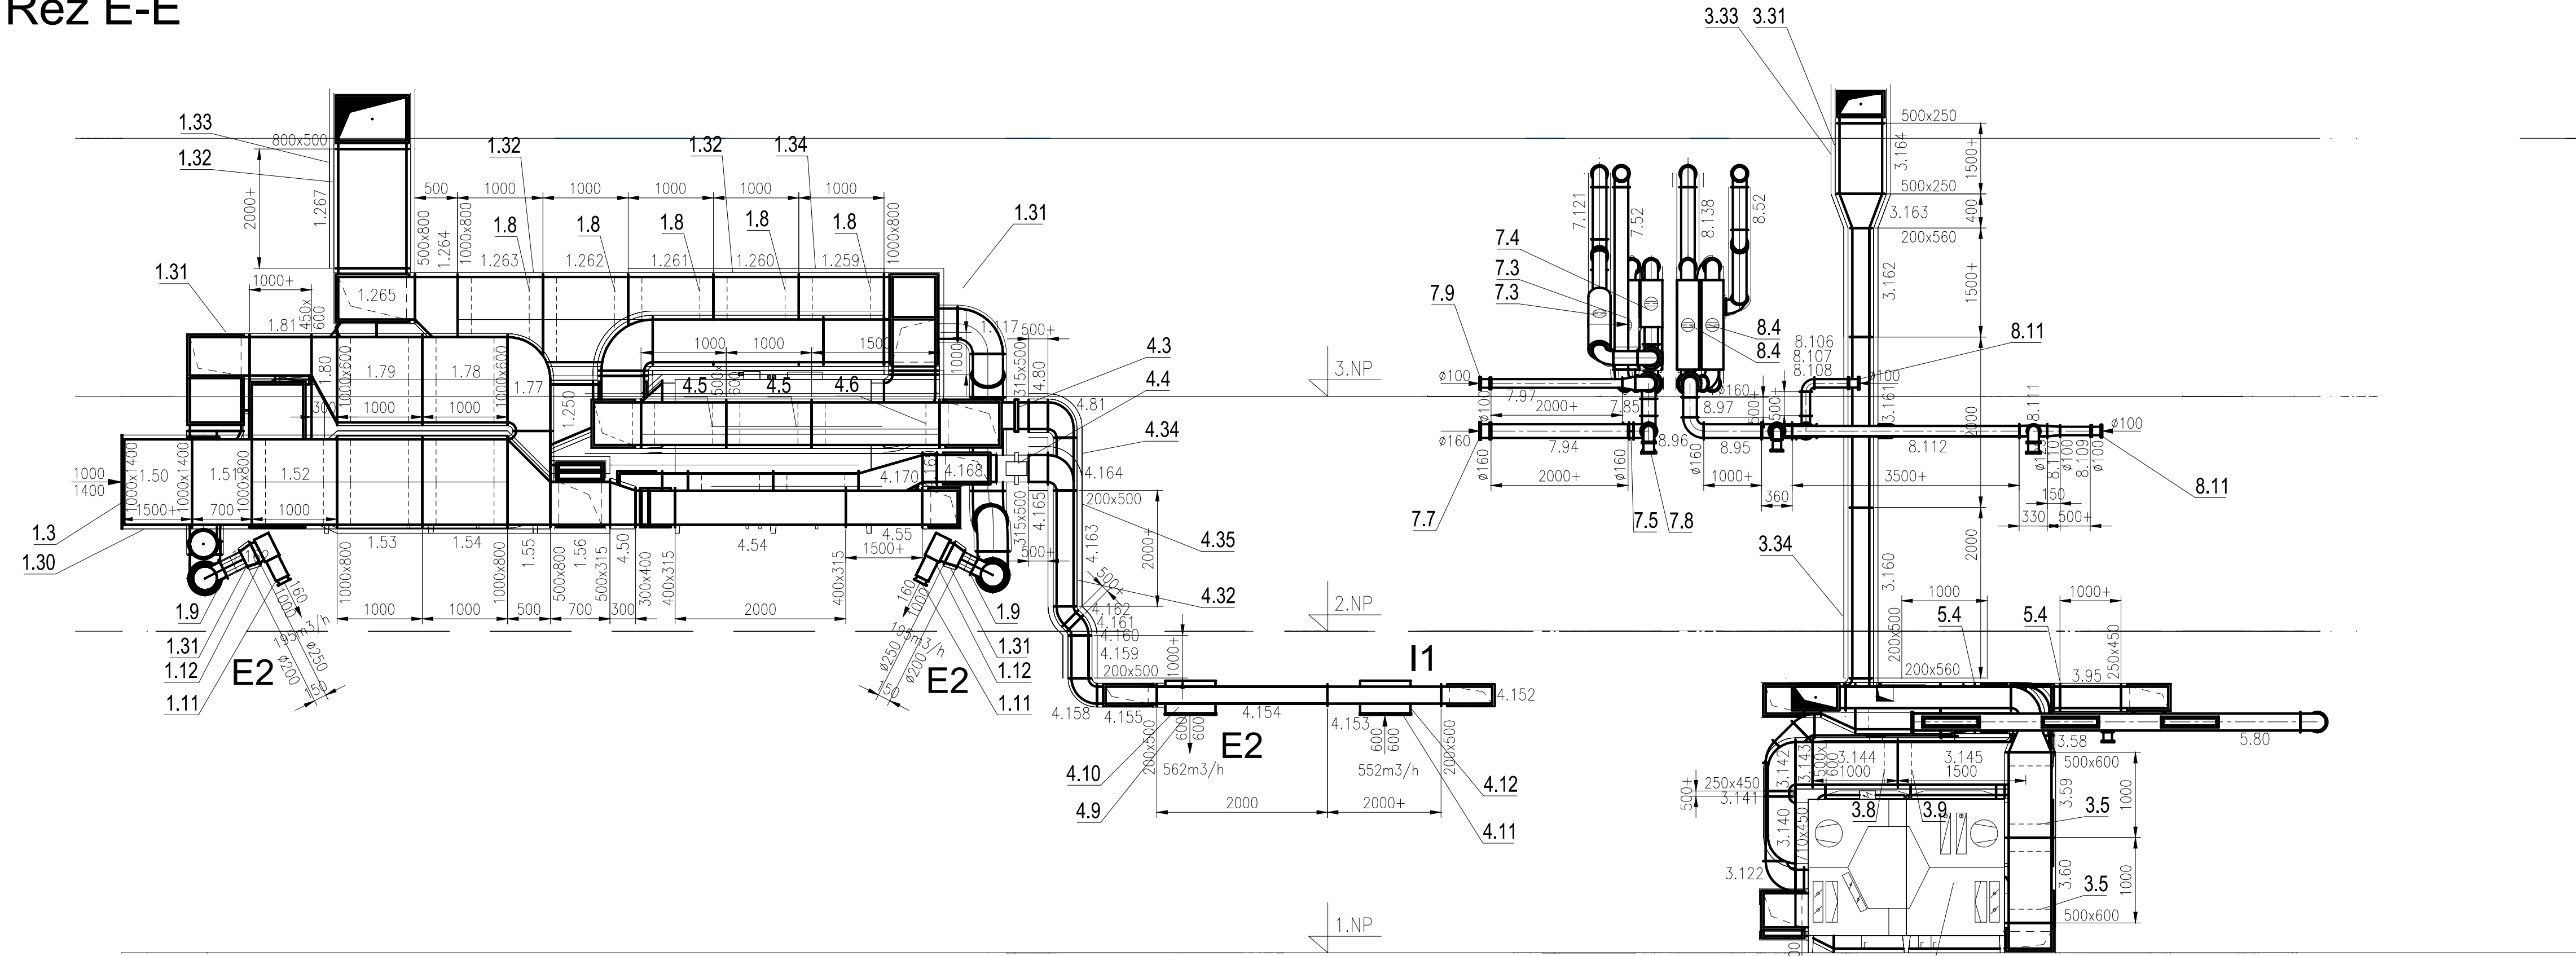

Řez F-F

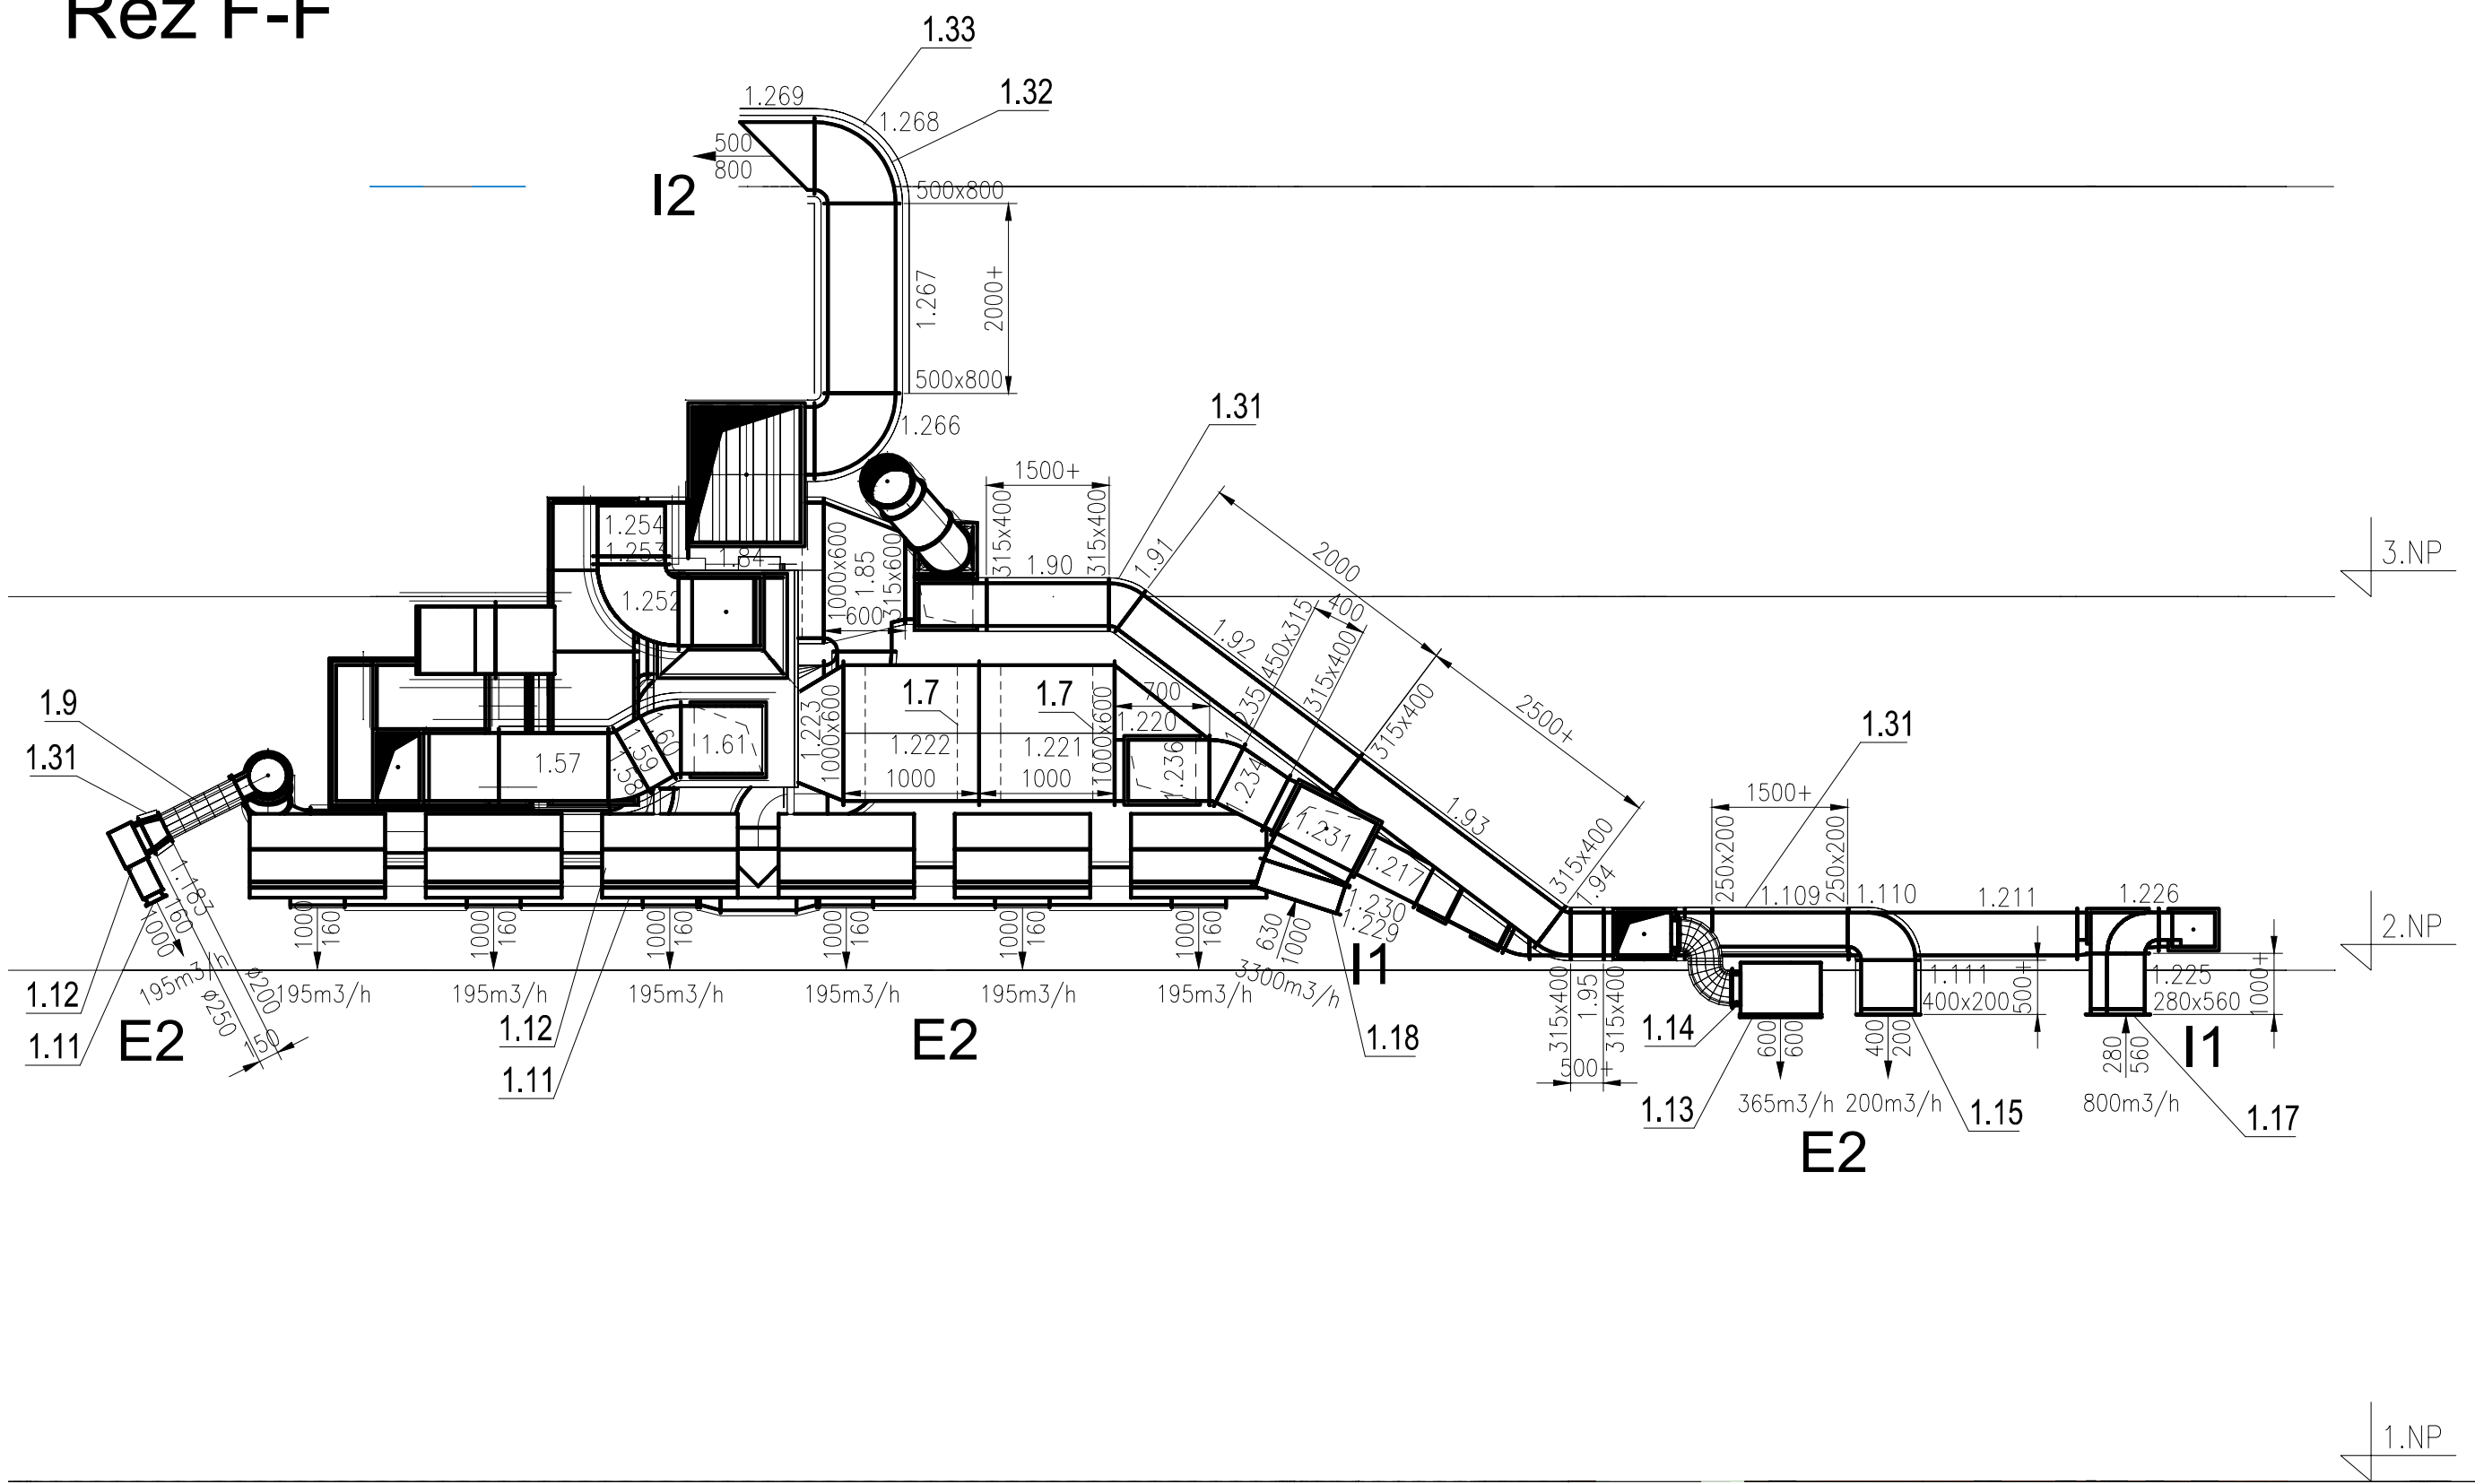

Řez G-G

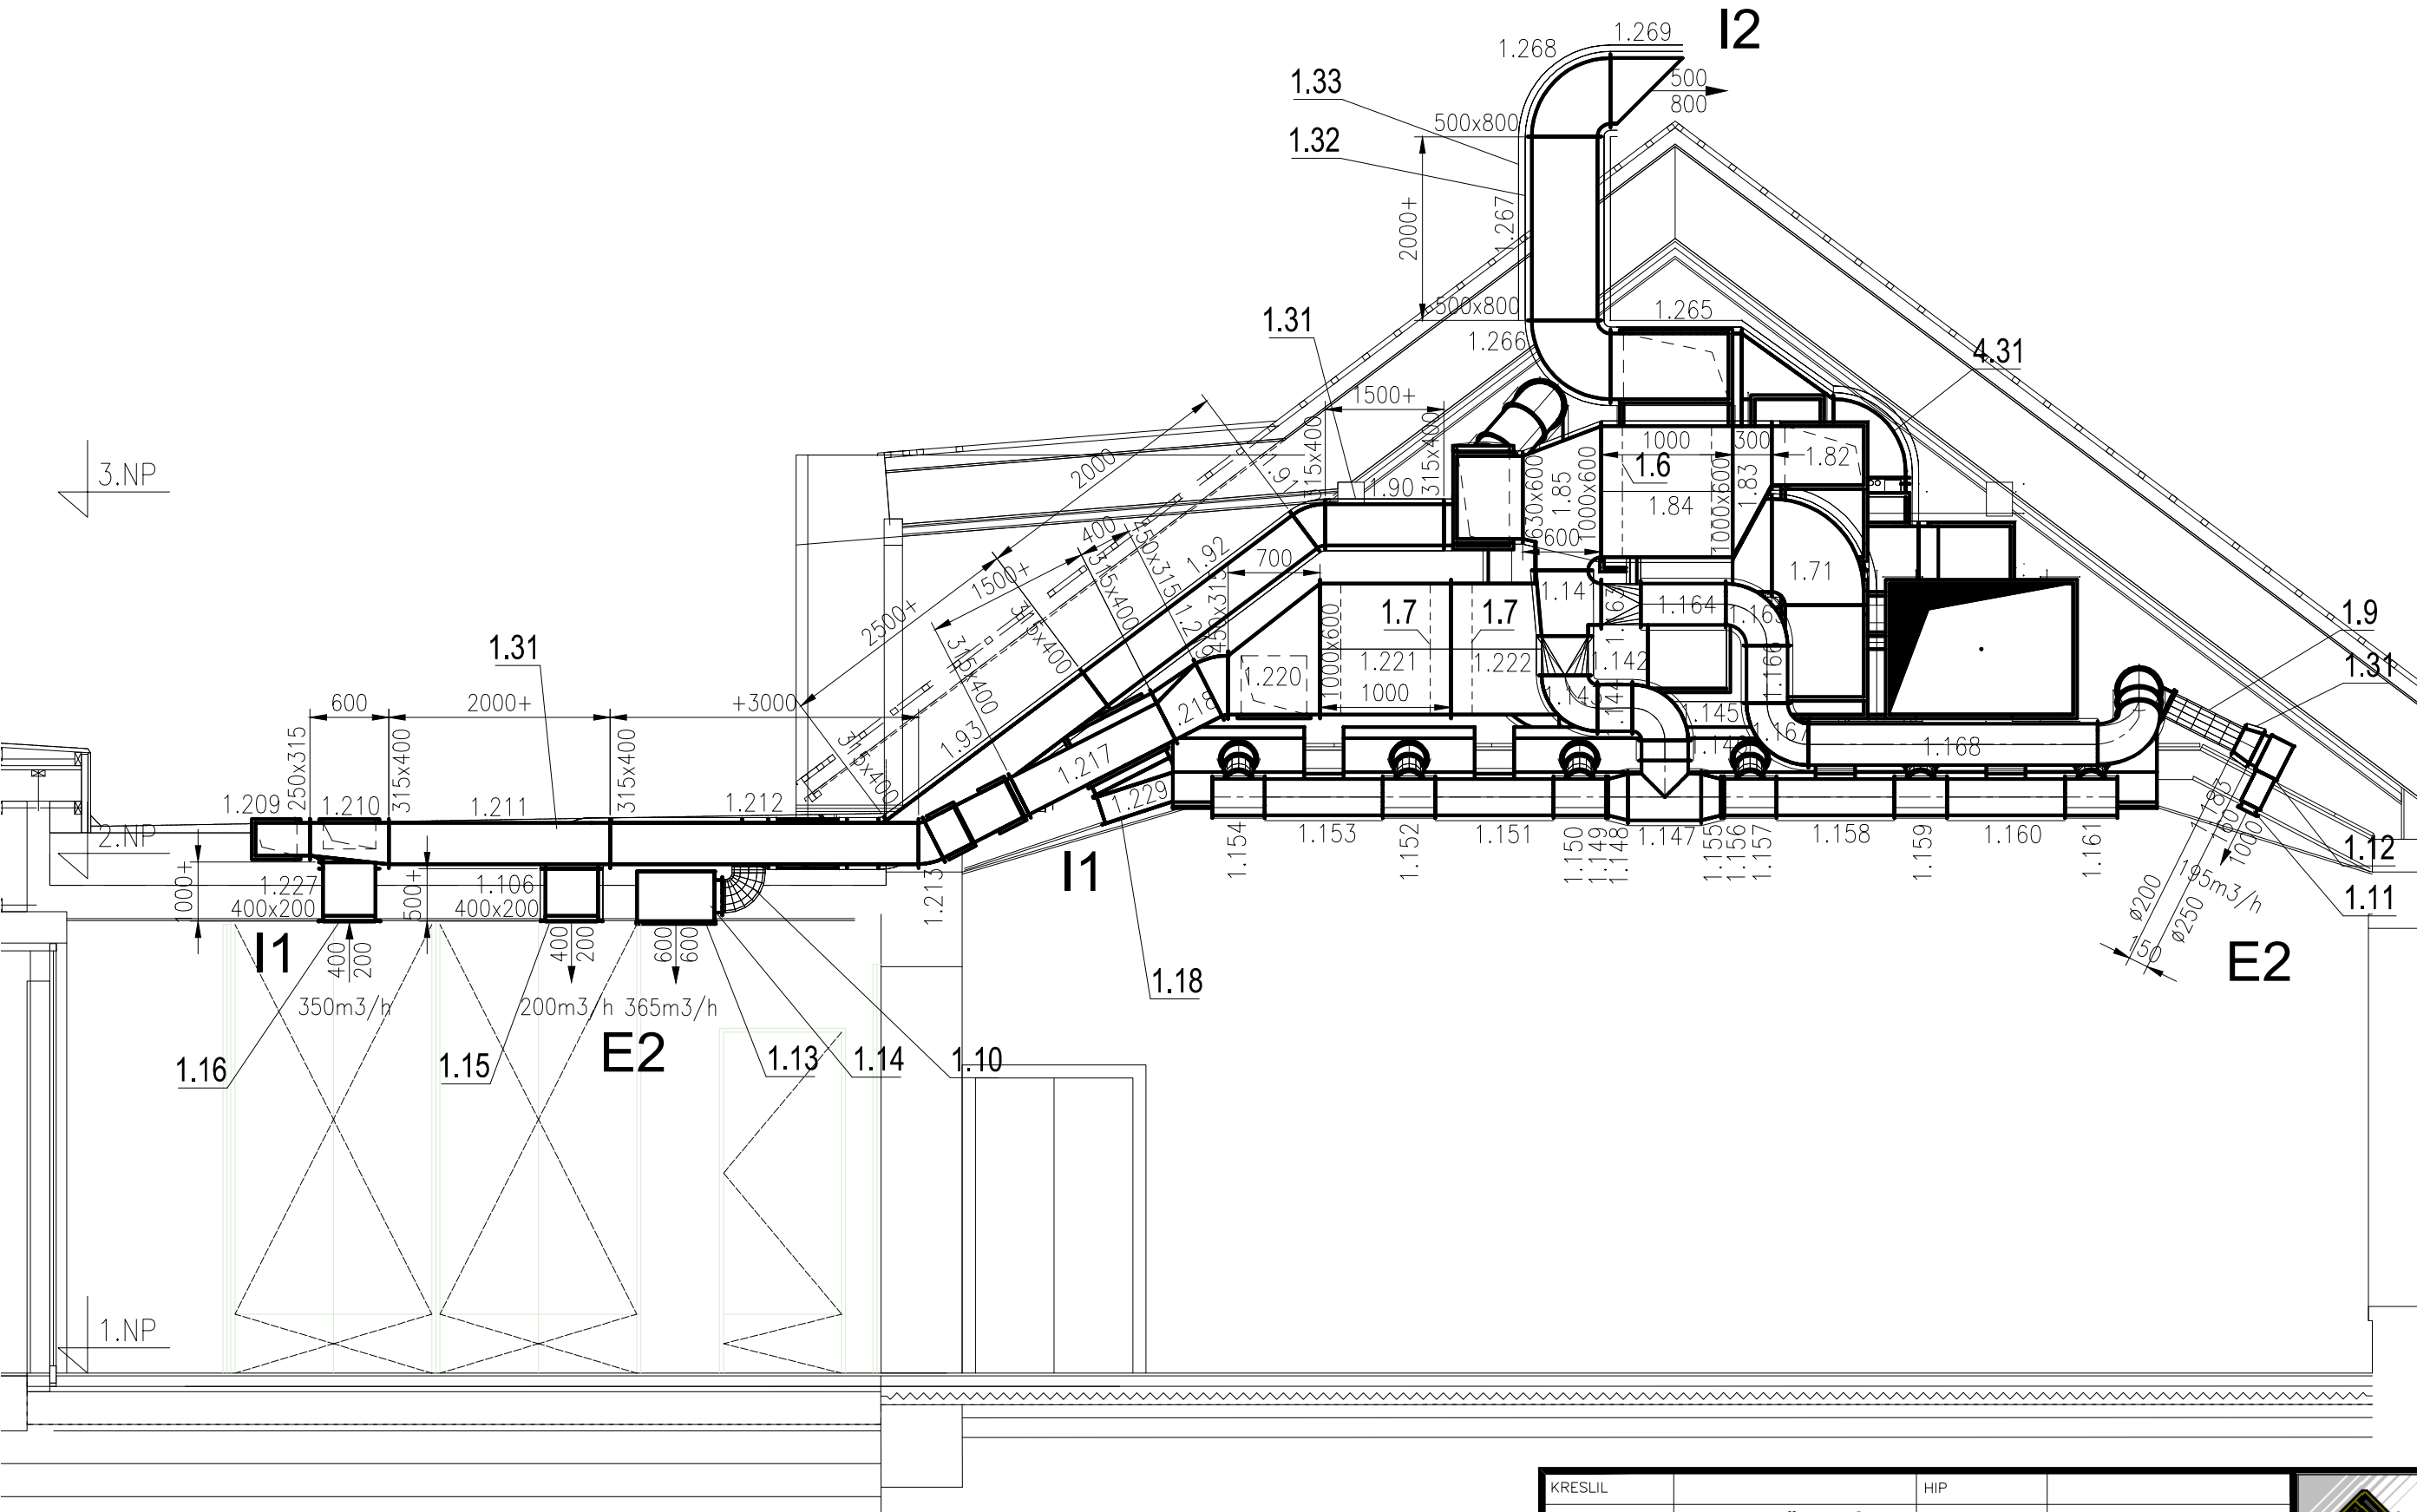

Řez budovy nemusí odpovídat vlastnímu řezu zařízením, z důvodu nedostatku zhotovených řezů budovy

- Vysvětlivky :
- i1 – odvod z místností před rekuperací
 - i2 – odvod z místností za rekuperací – vývod do venkovního prostoru – odpadní vzduch je ochlazen
 - e1 – přívod venkovního vzduchu před rekuperací
 - e2 – přívod venkovního vzduchu za rekuperací – přívod do místností – vzduch je teplotně upraven

KRESLIL	HP		Ing. Zdeněk ZIKÁN	
VYPRACOVAL	Ing. Zdeněk Zikán		468 22 Koberovy č.p.182	
ZODP.PROJEKT.	Ing. Zdeněk Zikán		Hlavní projektant a zodpovědná osoba v technické kanceláři. Místnost, vyzdobená v souladu s požadavky na estetiku a kvalitu prostředí.	
KRAJ	Praha	MÍSTO	Malý Újezd - Vavříneč	
INVESTOR	Obec Malý Újezd, Malý Újezd 95, 277 31 Velký Borek			DATUM 06/2023
STAVBA	Obecní dům Vavříneč - přestavba objektu č.p.9 Malý Újezd			STUPEŇ DPS
OBJEKT	VZDUCHOTECHNIKA			ZAK. ČÍSLO
PROJEKČNÍ SOUBOR	VZDUCHOTECHNIKA			GENER. PROJEKTANT
NAZEV	Řezy E-E až G-G			FORMAT 8 x A4
				MÉRITKO 1 : 50
				ARCH.ČÍSLO
				POŘAD. Č. 05
				POČET LÍSTŮ LIST Č.