




Řez H-H

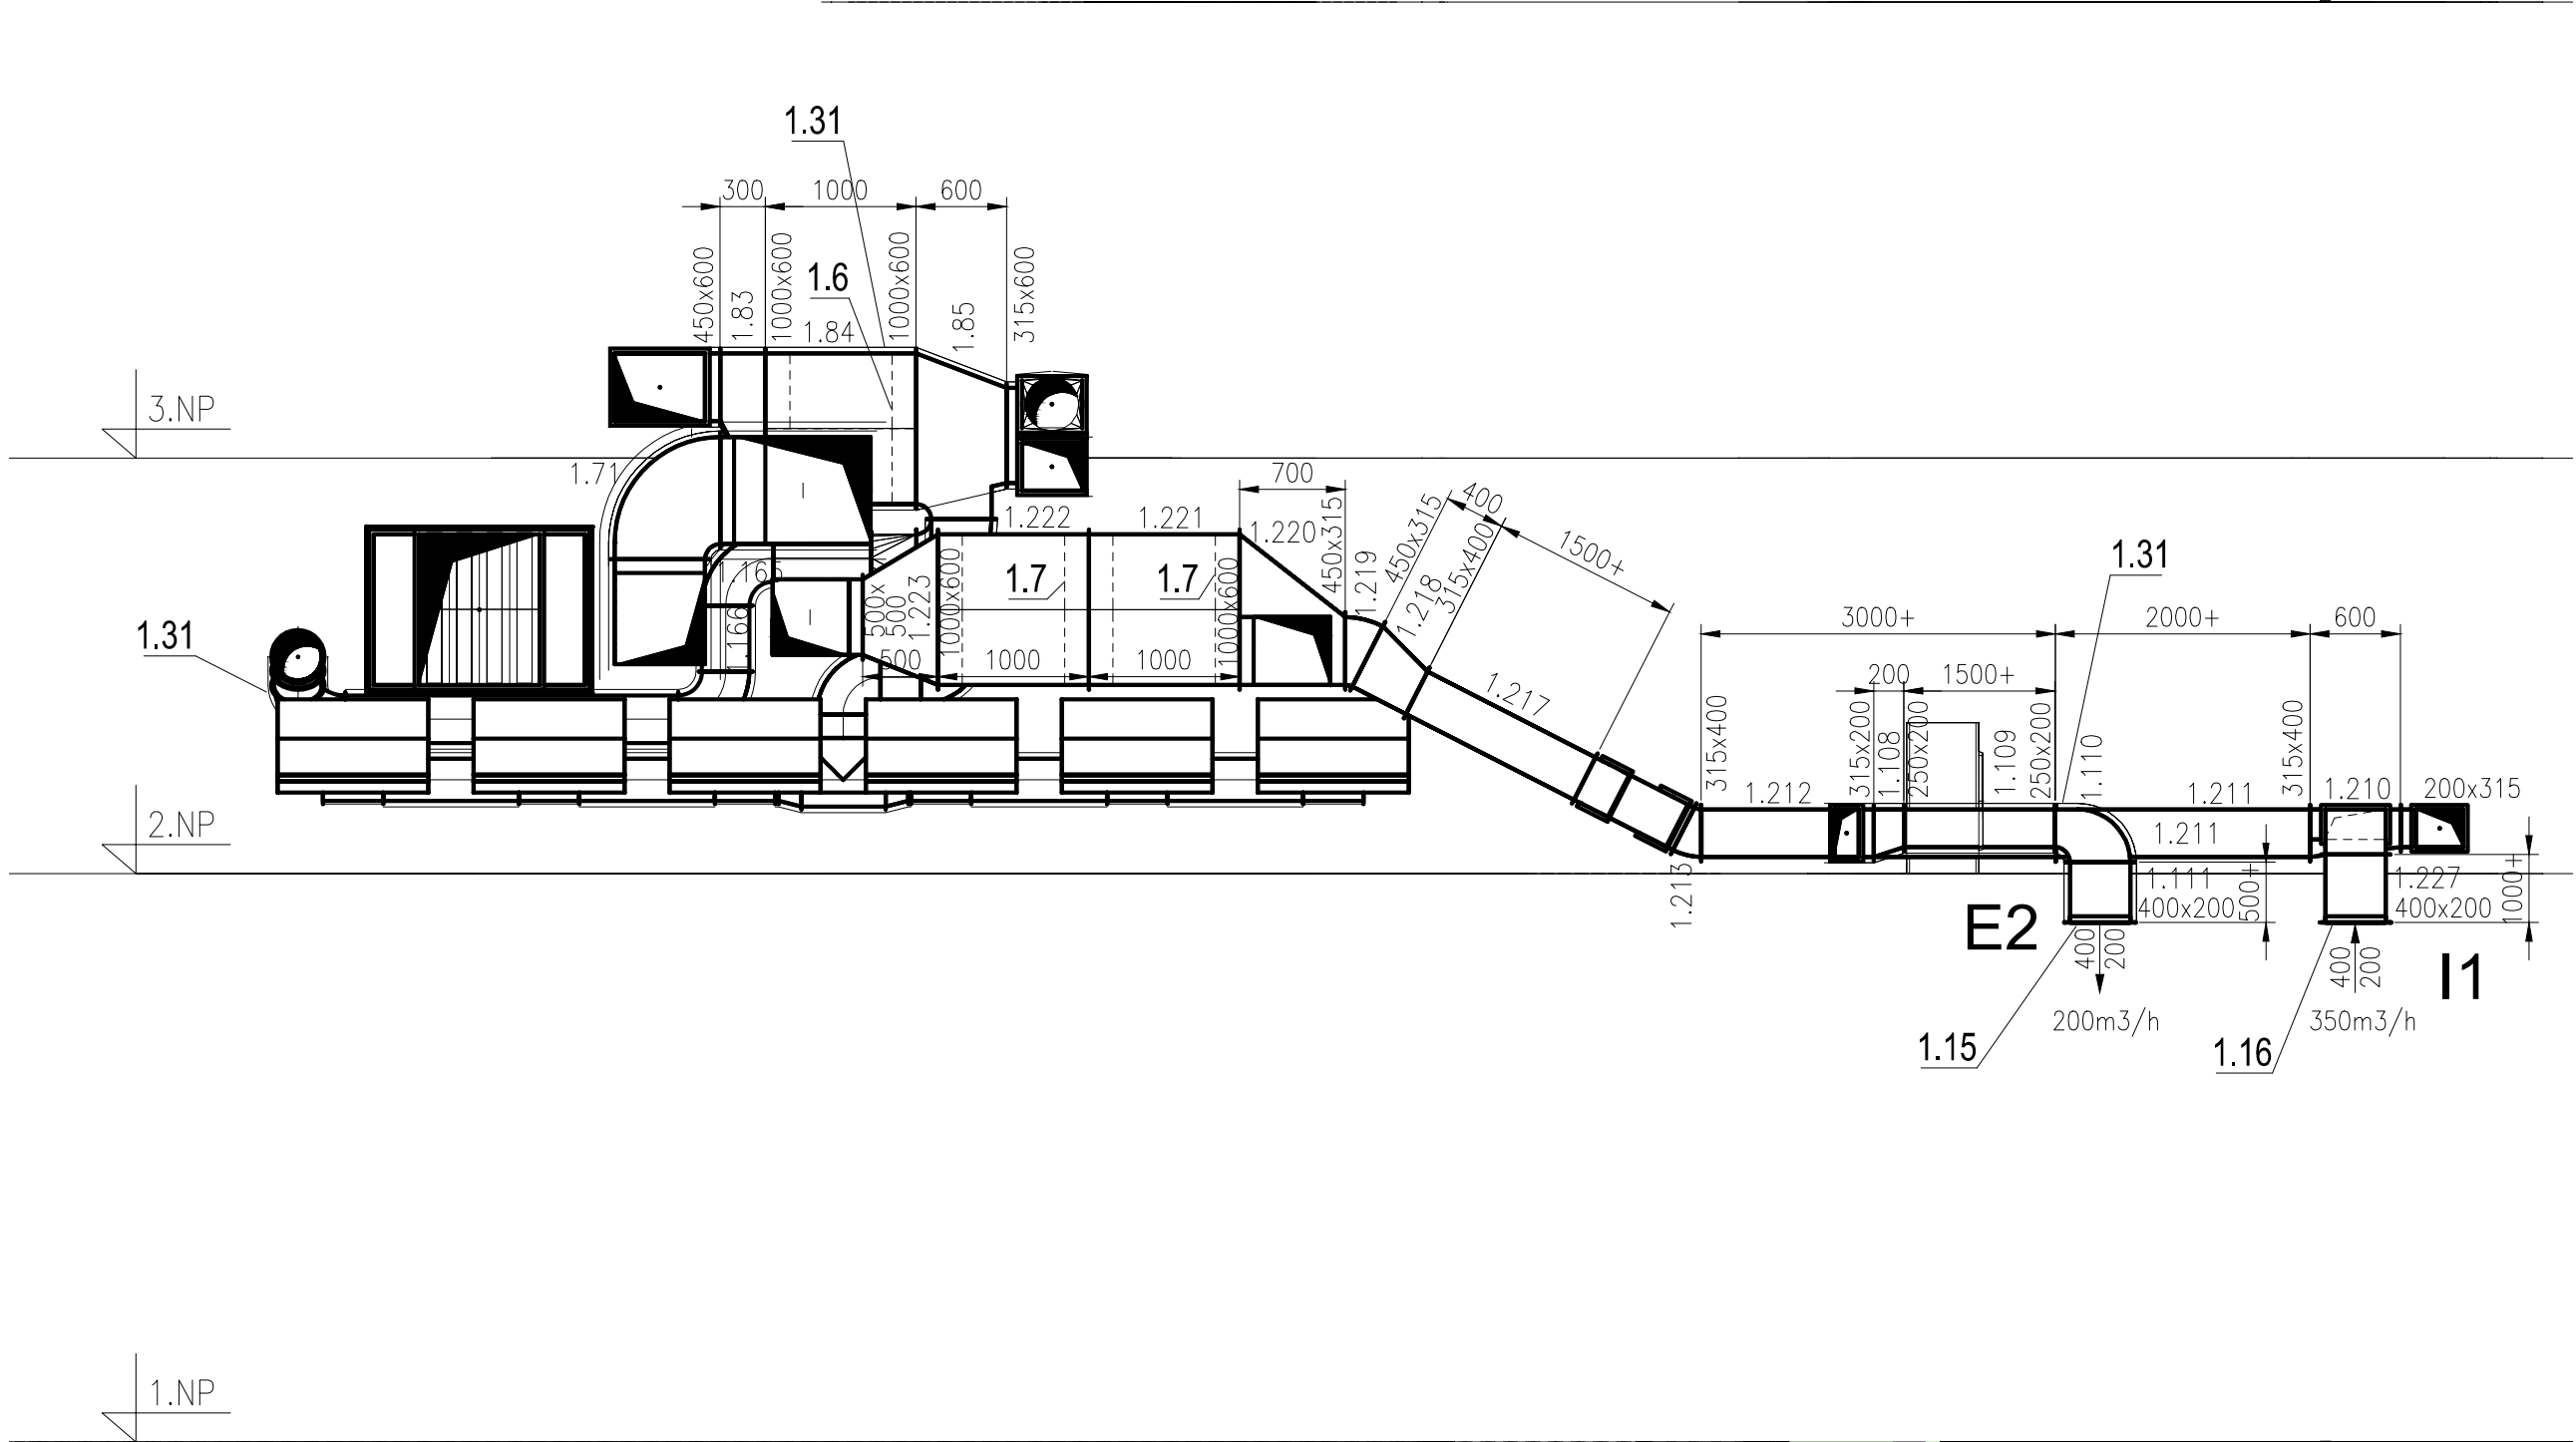


Řez I-I

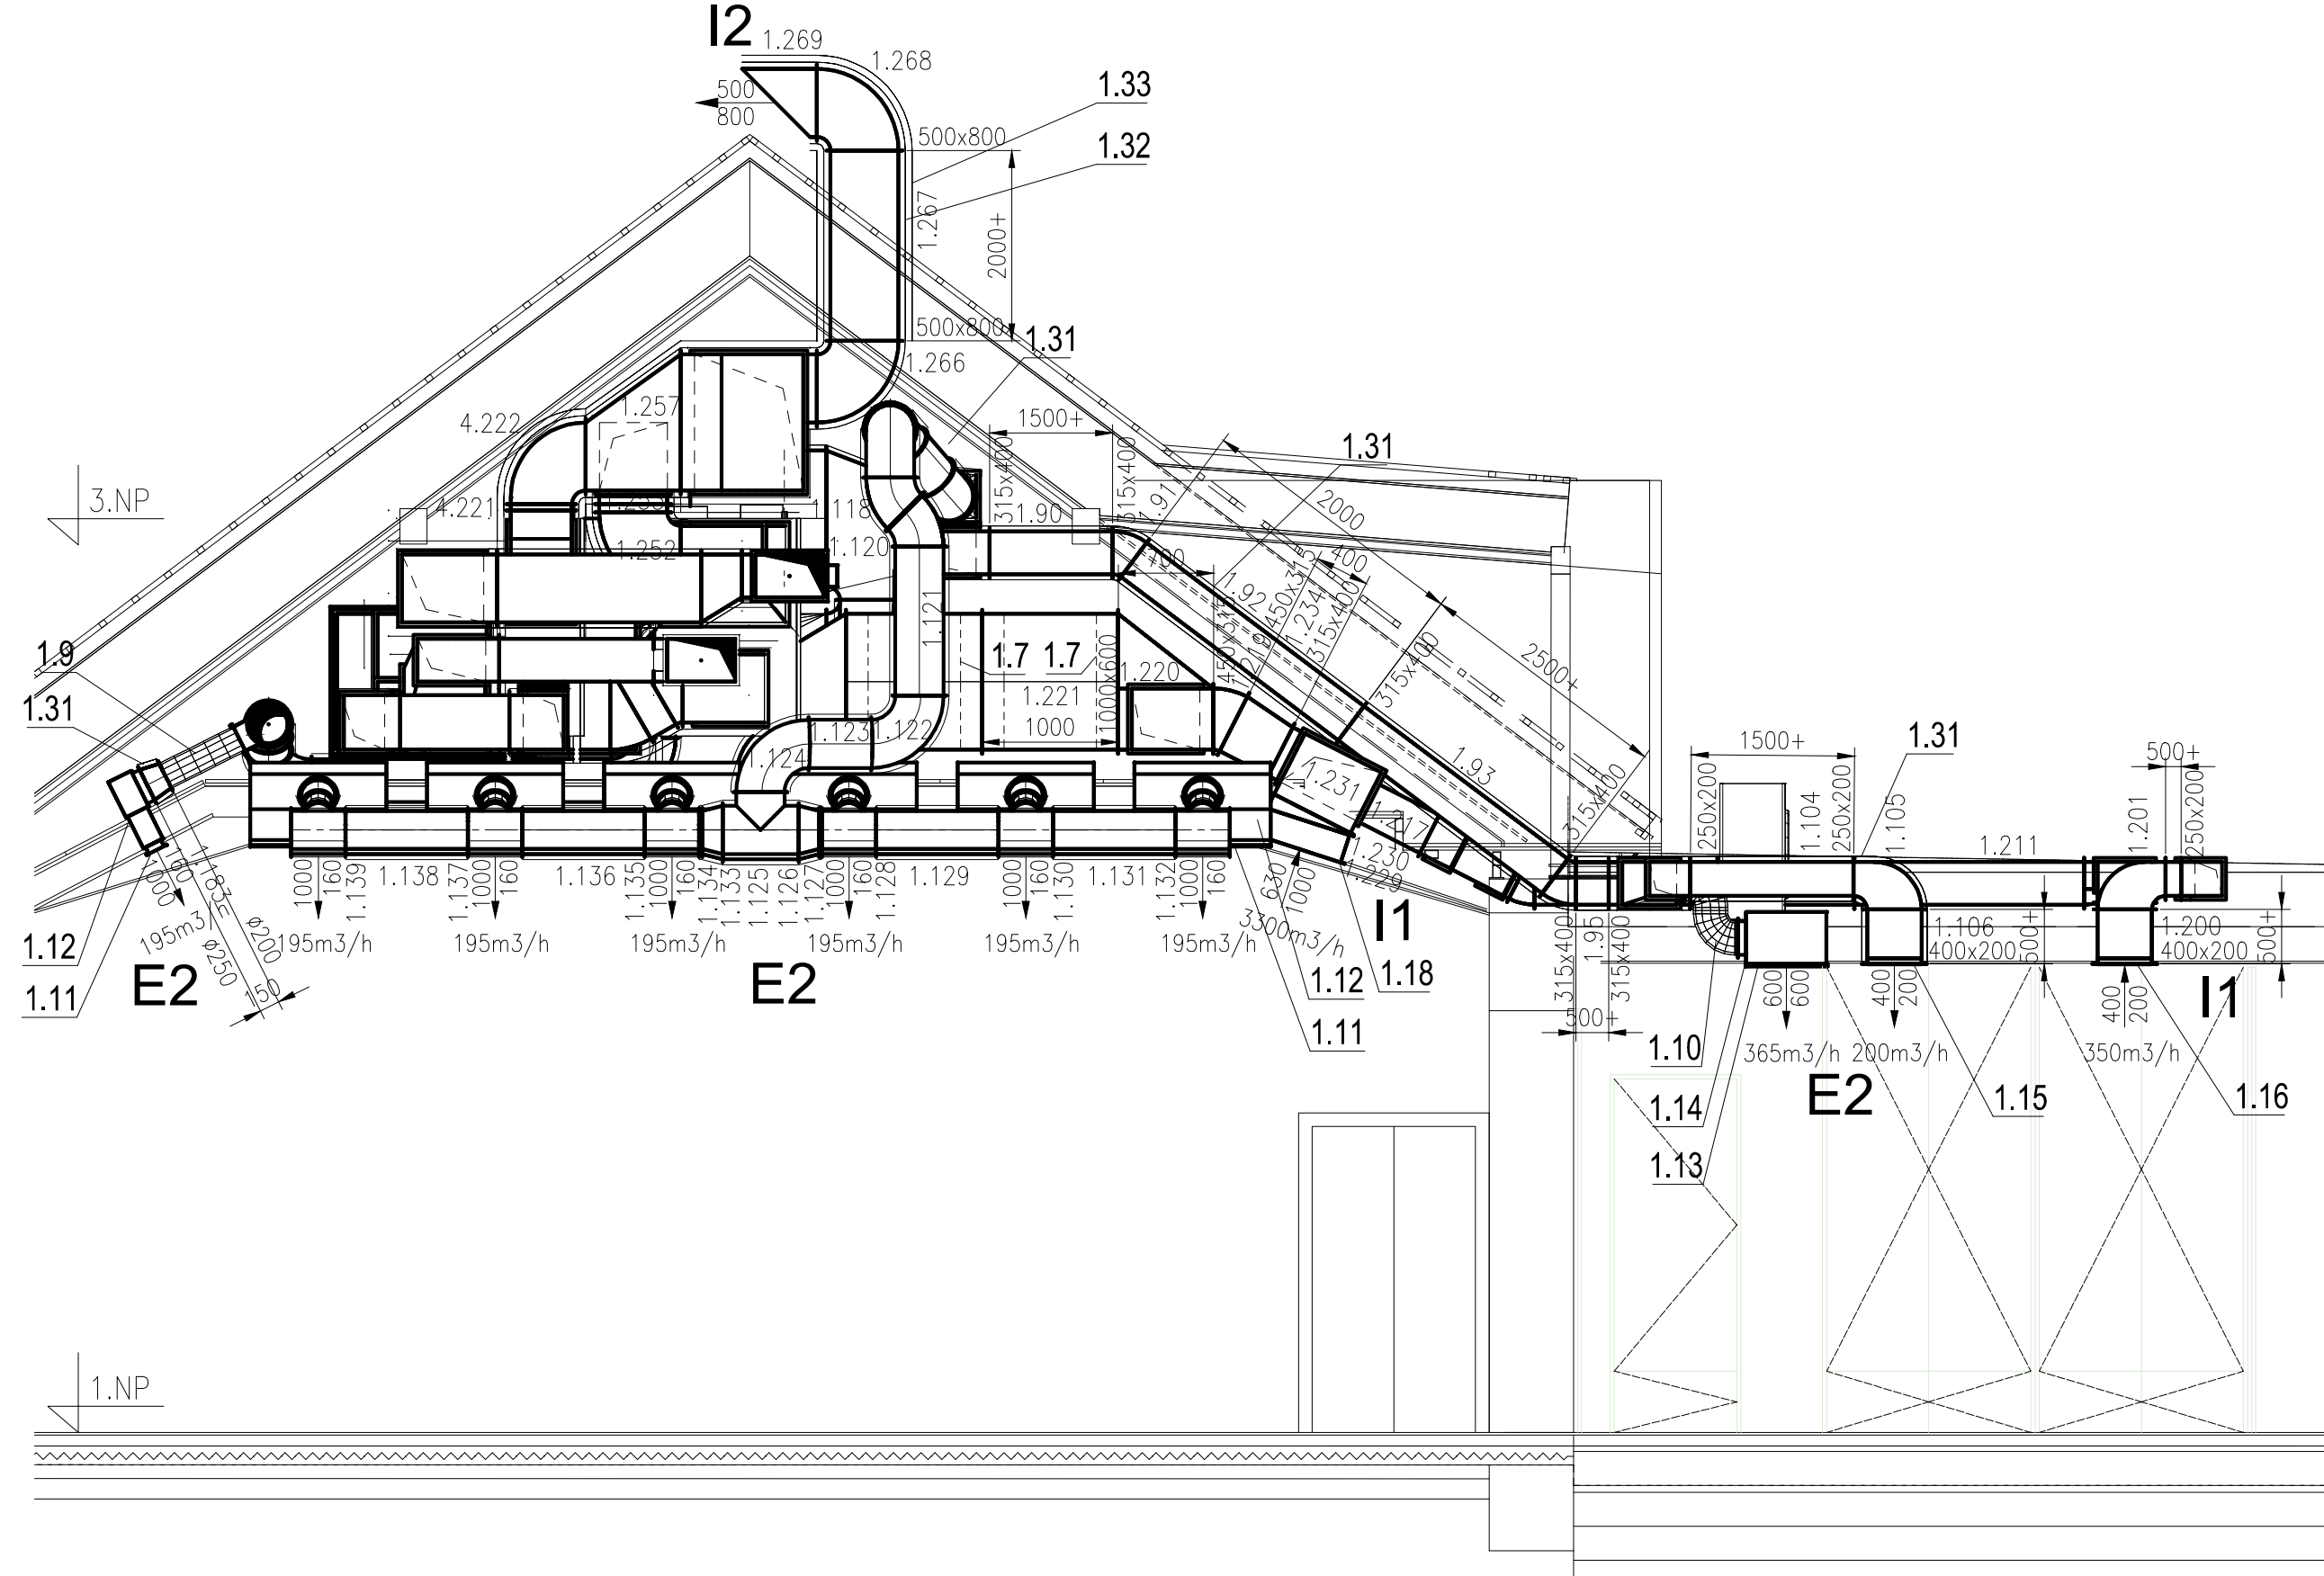


Řez J-J

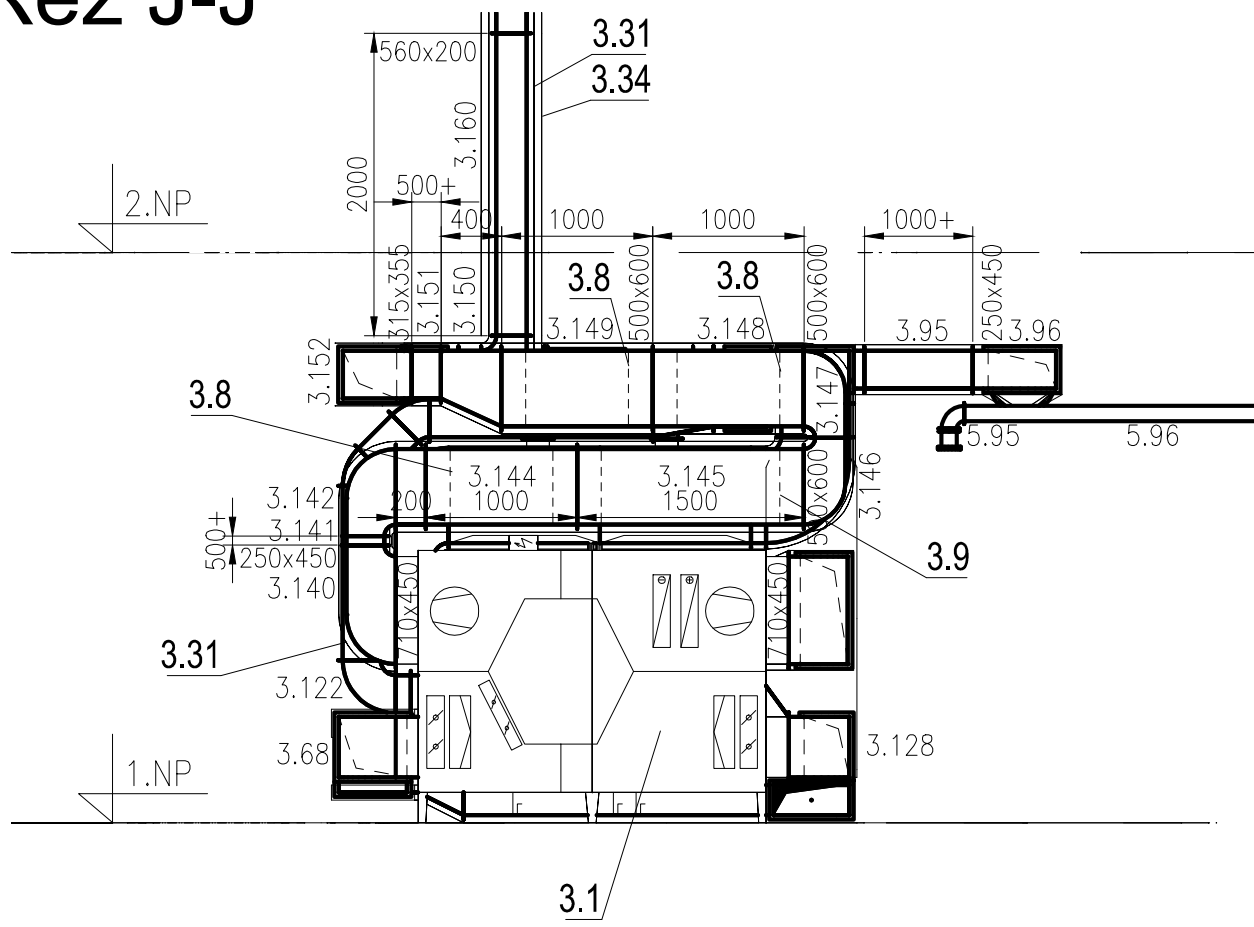


Řez K-K

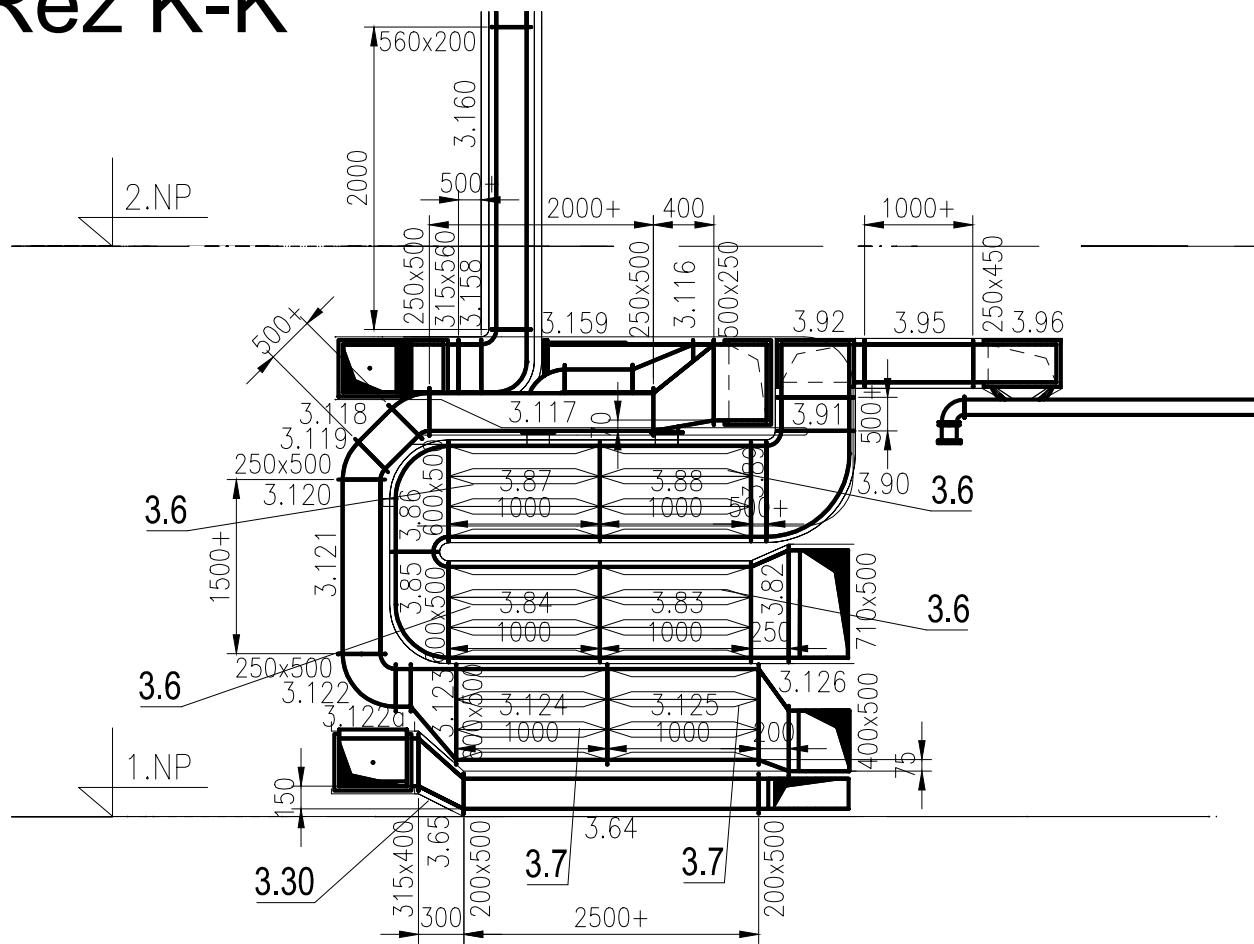

Řez L-L

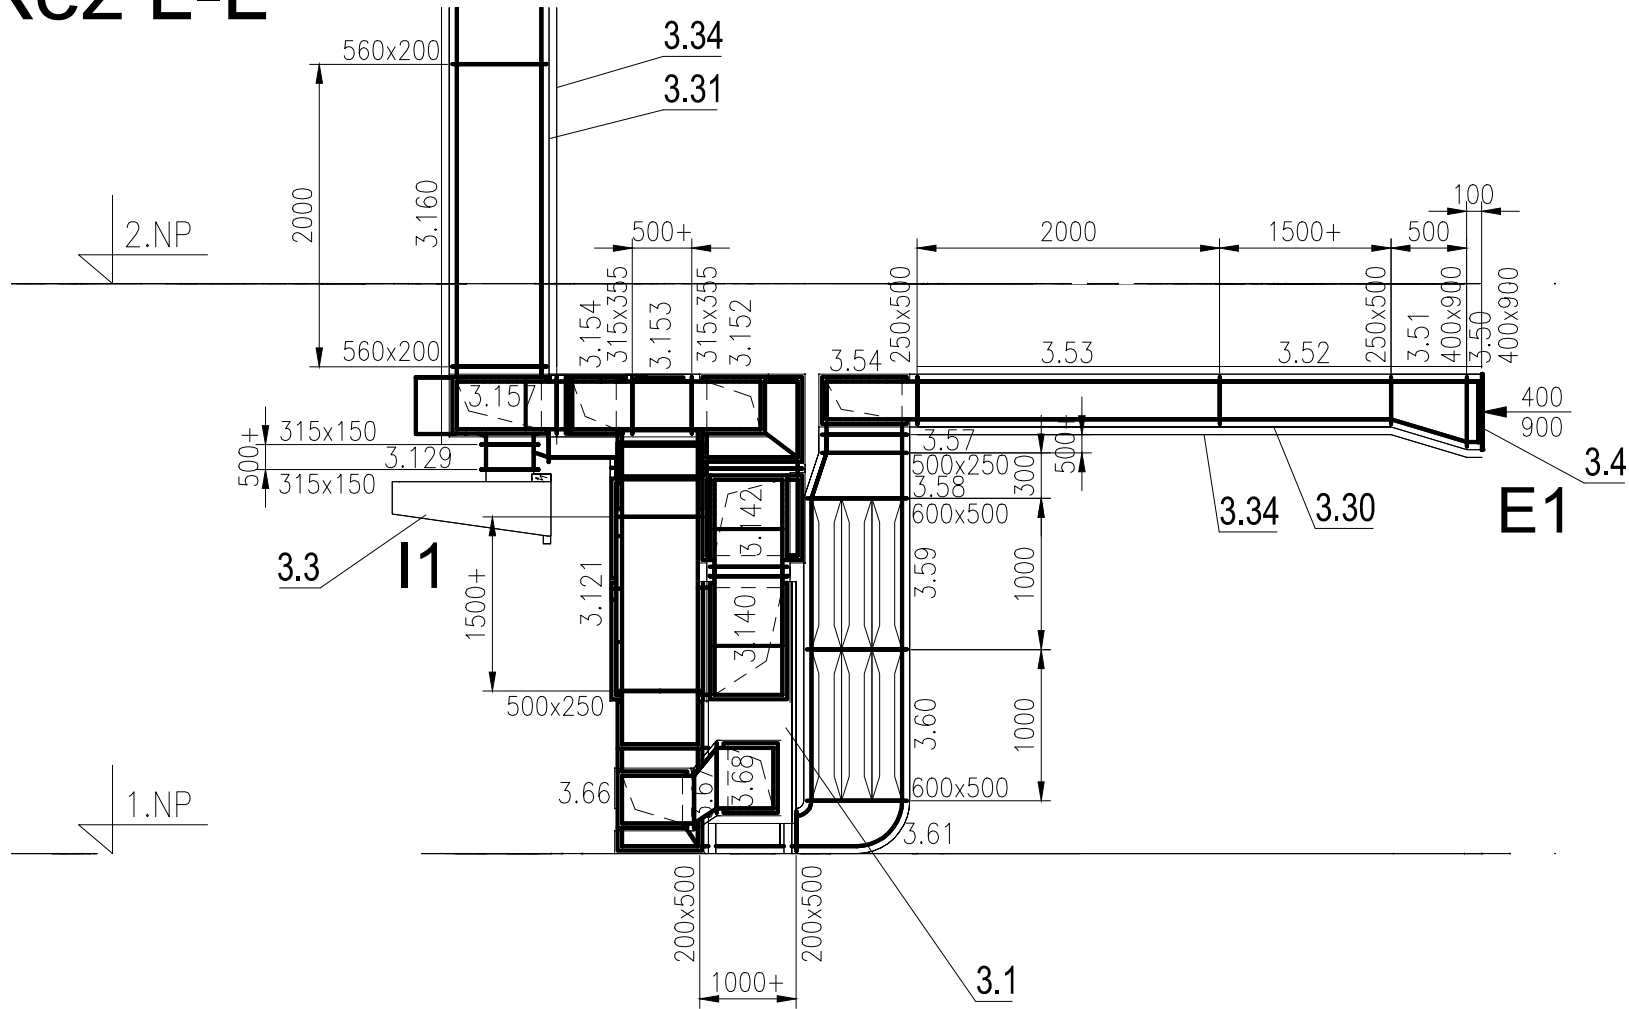

Řez M-M

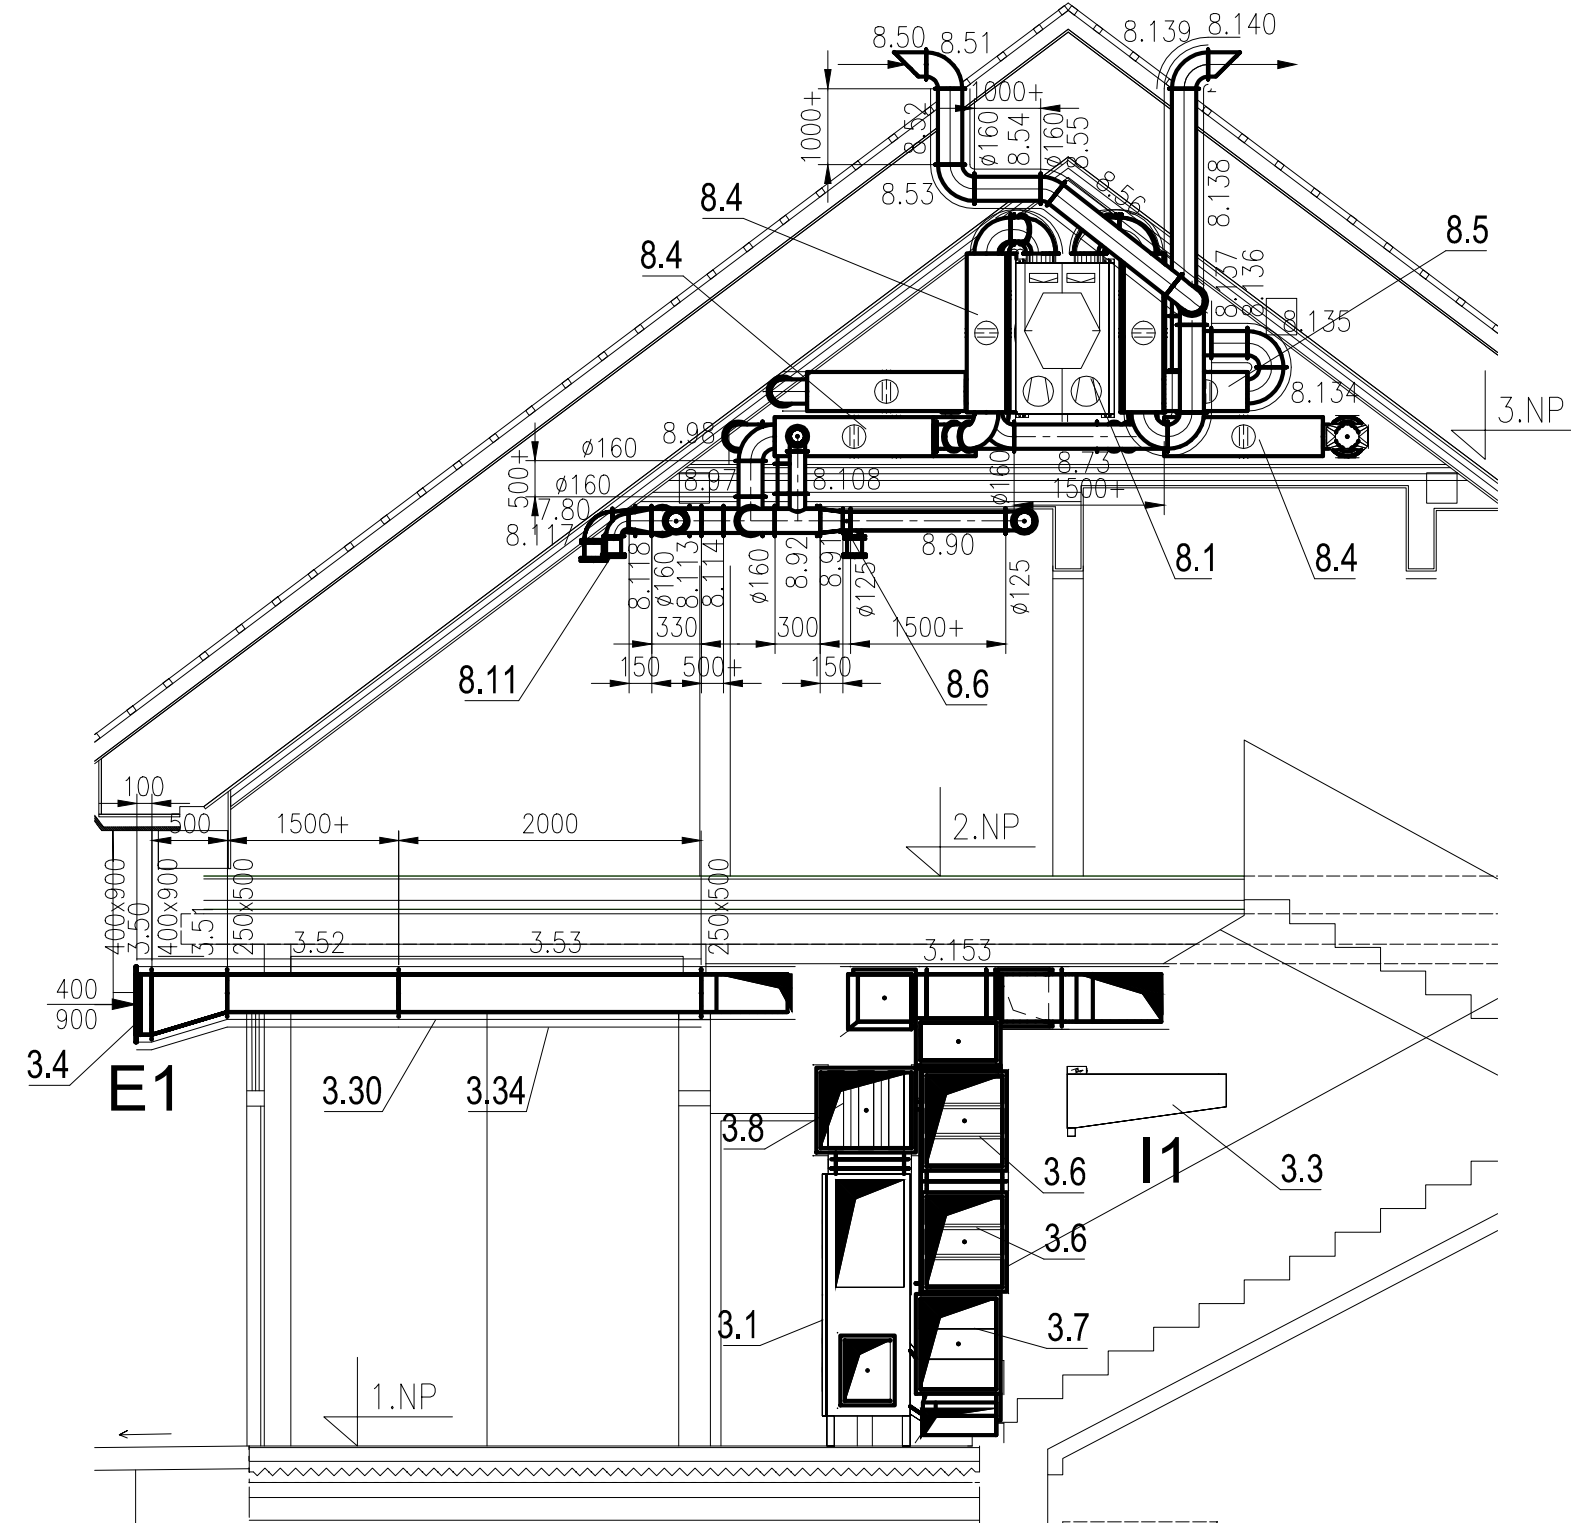

Řez budovy nemusí odpovídat vlastnímu řezu zařízením, z důvodu nedostatku zhotovených řezů budovy

- Vysvětlivky :
- i1 – odvod z místností před rekuperací
  - i2 – odvod z místností za rekuperací – vývod do venkovního prostoru – odpadní vzduch je ochlazen
  - e1 – přívod venkovního vzduchu před rekuperací
  - e2 – přívod venkovního vzduchu za rekuperací – přívod do místností – vzduch je teplotně upraven

|                   |                                                          |       |                         |         |
|-------------------|----------------------------------------------------------|-------|-------------------------|---------|
| KRESLIL           | HP                                                       |       | Ing. Zdeněk ZIKÁN       |         |
| VYPRACOVAL        | Ing. Zdeněk Zikán                                        |       | 488 22 Koberovy č.p.182 |         |
| ZODP.PROJEKT.     | Ing. Zdeněk Zikán                                        |       | Malý Újezd - Vavřinec   |         |
| KRAJ              | Praha                                                    | MÍSTO | Malý Újezd - Vavřinec   |         |
| INVESTOR          | Obec Malý Újezd, Malý Újezd 95, 277 31 Velký Borek       |       | DATUM                   | 06/2023 |
| STAVBA            | Obecní dům Vavřinec - přestavba objektu č.p.9 Malý Újezd |       | STUPEN                  | DPS     |
| OBJEKT            | VZDUCHOTECHNIKA                                          |       | ZAK. ČÍSLO              |         |
| PROJEKTOVÝ SOUBOR |                                                          |       | GENER. PROJEKTANT       |         |
| NAZEV             | Řezy H-H až M-M                                          |       | FORMAT                  | 8 x A4  |
|                   |                                                          |       | MÉRITKO                 | 1 : 50  |
|                   |                                                          |       | ARCH.ČÍSLO              |         |
|                   |                                                          |       | POČET LÍSTŮ             | LIST Č. |
|                   |                                                          |       | POŘAD. Č.               | 06      |