
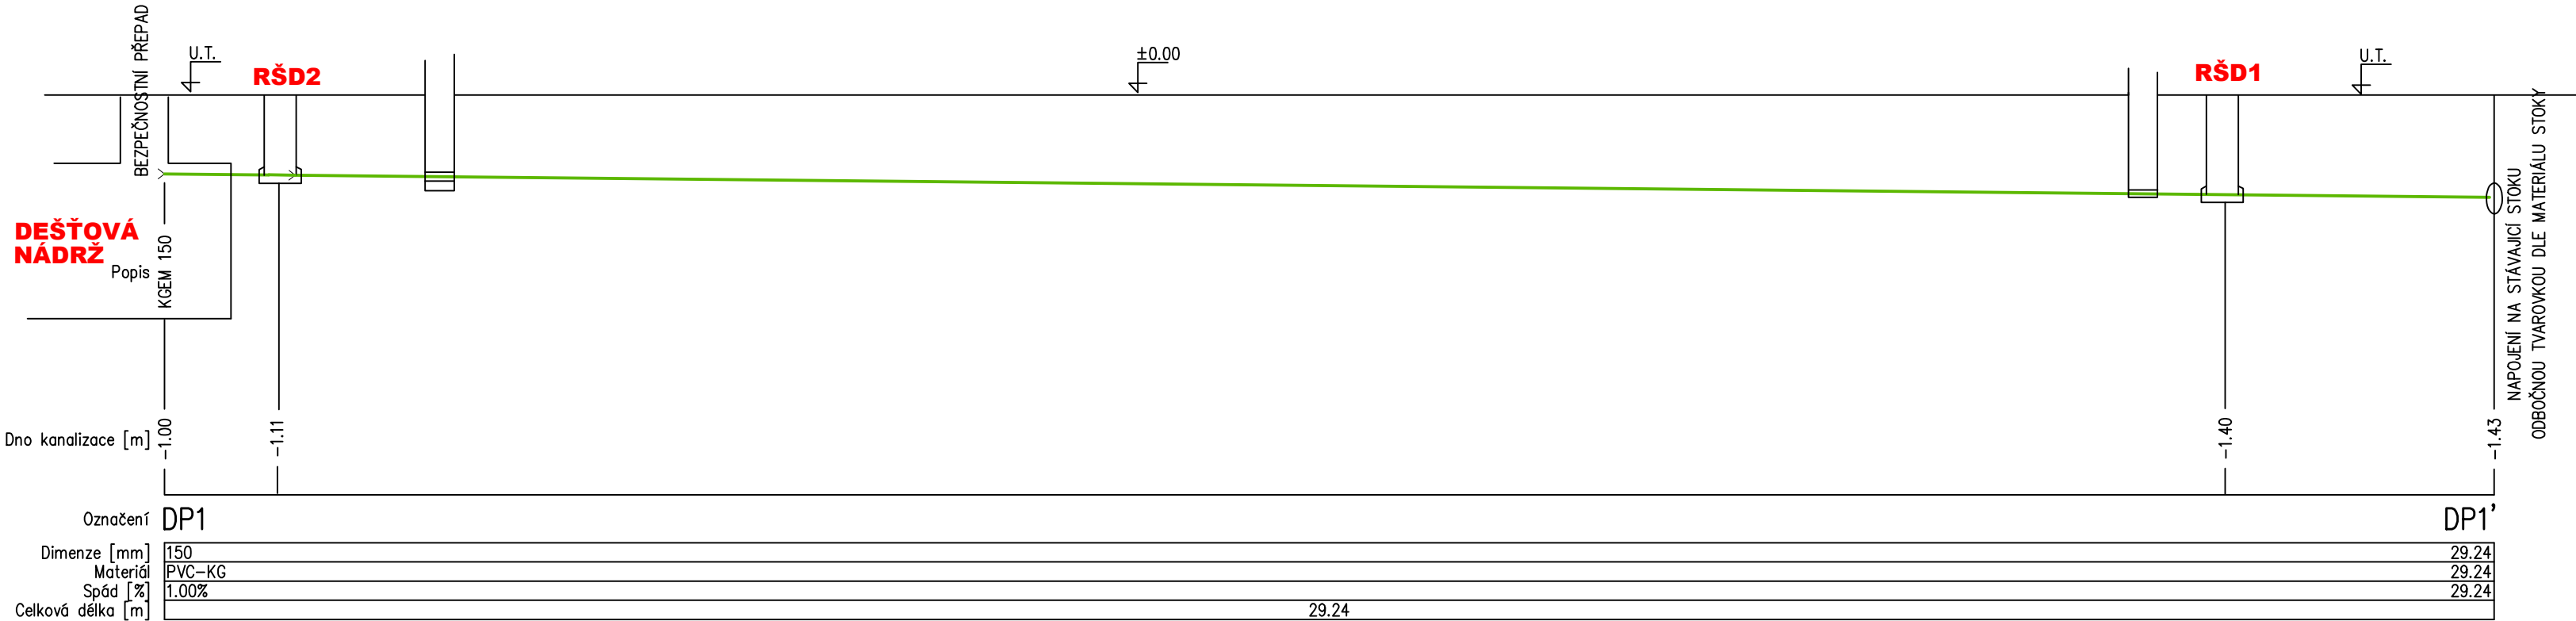


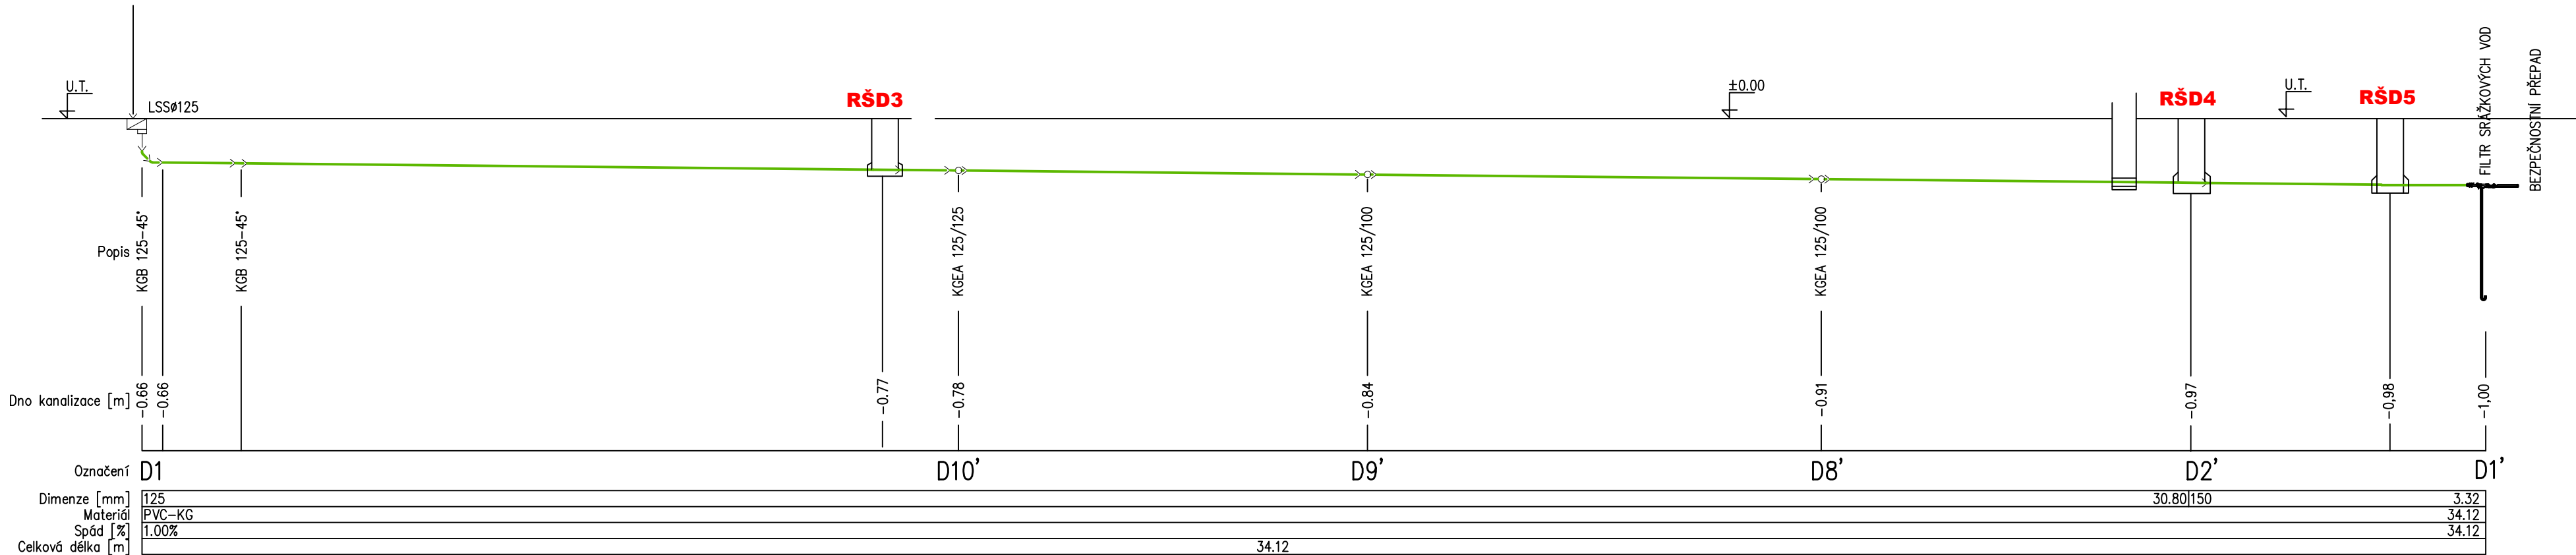

	BOHUMILA HROTKOVÁ Beethovenova 65/5 400 01 ÚSTÍ NAD LABEM tel.: 777 218 348 IČ : 46016155 DIČ : CZ516113183	INVESTOR : OBEC MALÝ ÚJEZD MALÝ ÚJEZD 95 VELKÝ BOREK 277 31	VYPRACOVAL: B.Hrotková	
			KRESLIL: B.Hrotková	
			MÍSTO Malý Újezd	
			STUPEŇ DPS	
			DATUM 08/2022	
OBSAH	D 1.4 - ZDRAVOTNĚ TECHNICKÉ INSTALACE Řezy dešťové kanalizace - 1.část		ČÍS.ZAK. 2020034/HR	
			MĚŘÍTKO 1:75	
			PŘÍLOHA :	VÝTISK Č.:
			ZT-10	