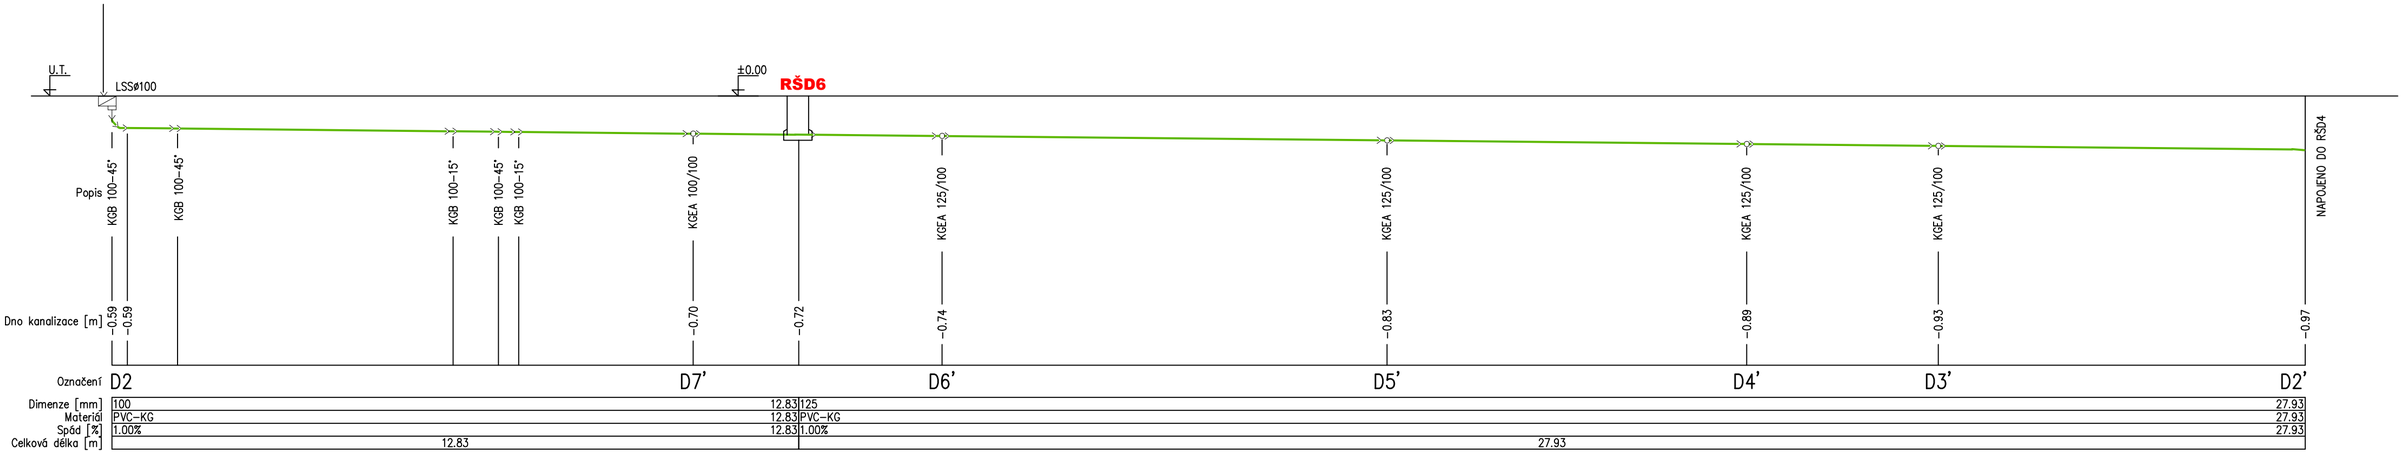

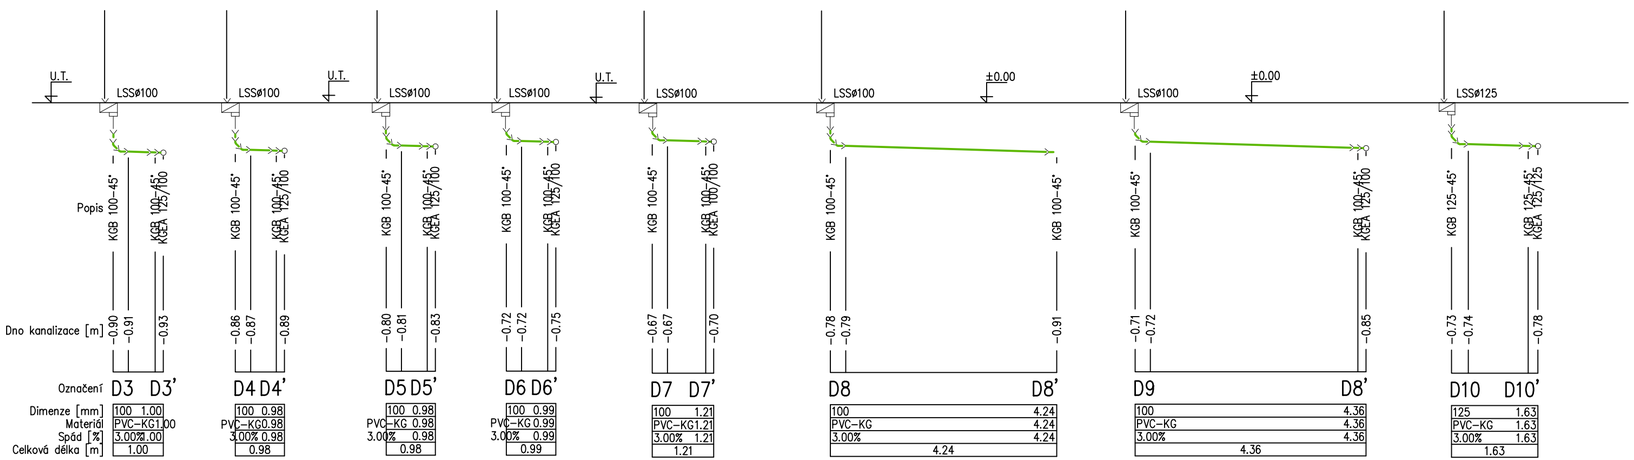

TECHNIKA PROSTŘEDÍ STAVEB ZDRAVOTNÍ TECHNIKA	BOHUMILA HROTKOVÁ Beethovenova 65/5 400 01 ÚSTÍ NAD LABEM tel.: 777 218 348 IČ : 46016155 DIČ : CZ516113183	INVESTOR : OBEC MALÝ ÚJEZD MALÝ ÚJEZD 95 VELKÝ BOREK 277 31	VYPRACOVAL: B.Hrotková
			KRESLIL: B.Hrotková
			MÍSTO Malý Újezd
			STUPEŇ DPS
NÁZEV ZAKÁZKY OBECNÍ DŮM VAVŘINEČ Přestavba objektu čp.9 - Malý Újezd			DATUM 08/2022
			ČÍS.ZAK. 2020034/HR
			MĚŘÍTKO 1:75
OBSAH D 1.4 - ZDRAVOTNĚ TECHNICKÉ INSTALACE Půdorys 2.N.P. - vodovod		PŘÍLOHA : ZT-11	VÝTISK Č.: