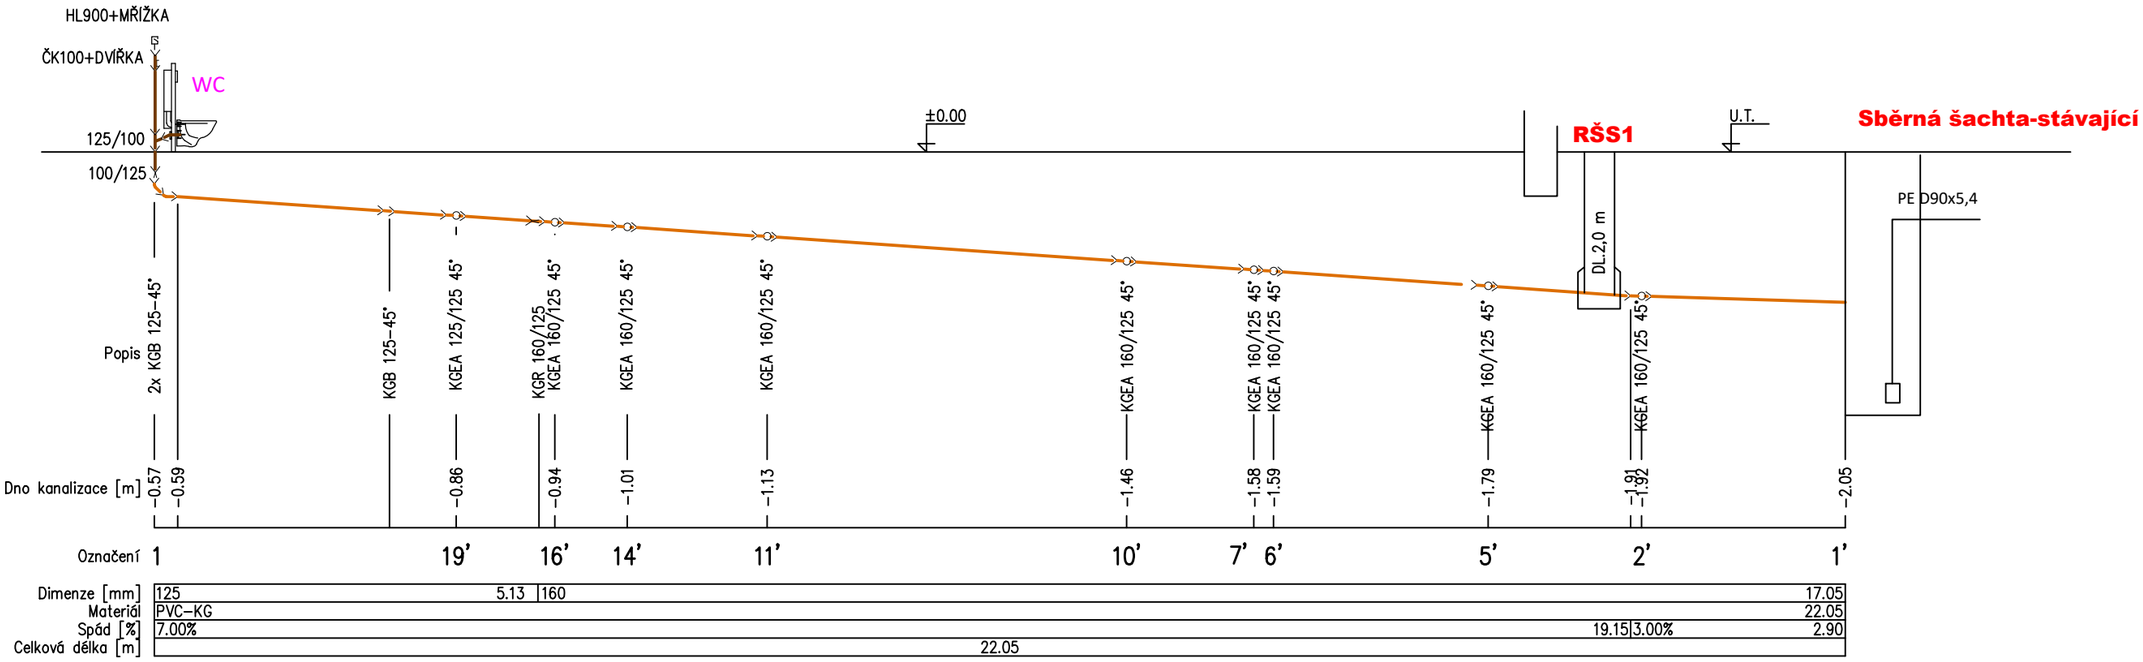

ZAŘIZOVACÍ PŘEDMĚTY

U UMYVADLO S OTVOREM PRO BATERII - ODPADNÍ VENTIL A ZÁPACHOVÁ UZÁVĚRKA 6/4"
BATERIE UMYVADLOVÁ SMĚŠOVACÍ PÁKOVÁ
2x ROHOVÝ KULOVÝ VENTIL SE SÍTKEM (G3/8")

Ui UMYVADLO PRO OSOBY S OMEZ. TĚL. SCHOPNOSTÍ SPEC.ODPADNÍ VENTIL A ZÁPACHOVÁ UZÁVĚRKA 6/4"
BATERIE UMYVADLOVÁ SMĚŠOVACÍ PÁKOVÁ
2x ROHOVÝ KULOVÝ VENTIL SE SÍTKEM (G3/8")

UM UMÝVÁTKO S OTVOREM PRO BATERII - ODPADNÍ VENTIL A ZÁPACHOVÁ UZÁVĚRKA 6/4"
BATERIE UMYVADLOVÁ SMĚŠOVACÍ PÁKOVÁ
2x ROHOVÝ KULOVÝ VENTIL SE SÍTKEM (G3/8")

WC ZÁCHODOVÁ MÍSA ZÁVĚSNÁ, MONTÁŽNÍ PRVEK, KOLENO PRO PŘIPOJENÍ WC , NÁDRŽKA, PRKÝNKO ROHÁČEK

WCi ZÁVĚSNÉ ZÁCHOD. MÍSA PRO OSOBY S OMEZ.TĚL. SCHOPN. KOLENO PRO PŘIPOJENÍ WC , MONTÁŽNÍ PRVEK, ROHÁČEK, KOLENO PRO PŘIPOJENÍ WC , MONTÁŽNÍ PRVEK, ROHÁČEK,

D DŘEZ NEREZOVÝ, OTVOREM PRO BATERII , ODPADNÍ VENTIL A ZÁPACHOVÁ UZÁVĚRKA 6/4"
BATERIE DŘEZOVÁ SMĚŠOVACÍ PÁKOVÁ
2x ROHOVÝ KULOVÝ VENTIL SE SÍTKEM (G3/8")

SV SPRCHOVÁ VANIČKA S VESTAVĚNÝM REKUPERAČNÍM VÝMĚNÍKEM, SPRCHOVÁ PÁK.BATERIE, ZÁSTĚNA
ODPADNÍ VENTIL A ZÁPACHOVÁ UZÁVĚRKA 6/4"

VL VÝLEVKA S MŘÍŽKOU, KOLENO PRO PŘIPOJENÍ, NÁSTĚNNÁ PÁKOVÁ BAT., ROHÁČEK, NÁDRŽKA

P PISOÁR NA BEZDOTYKOVÉ SPLACHOVÁNÍ, ZÁPACH. UZÁVĚRKA, ODPADNÍ VENTIL, NAPÁJECÍ ZDROJ

AP, MČ, SU STAVEBNÍ PŘIPRAVENOST PRO NAPOJENÍ PRAČKY, MYČKY, SUŠIČKY

VZT, TČ STAVEBNÍ PŘIPRAVENOST PRO NAPOJENÍ ODVODU KONDENZÁTU JEDNOTEK VZT A TEP. ČERPADLA. NAPOJENÍ PROVÉST PO OSAZENÍ TĚCHTO ZAŘÍZENÍ.

TECHNIKA PROSTŘEDÍ STAVEB
ZDRAVOTNÍ TECHNIKA

BOHUMILA HROTKOVÁ
Beethovenova 65/5
400 01 ÚSTÍ NAD LABEM
tel.: 777 218 348
IČ : 46016155
DIČ : CZ516113183

INVESTOR :

OBEC MALÝ ÚJEZD
MALÝ ÚJEZD 95
VELKÝ BOREK
277 31

NÁZEV ZAKÁZKY

OBECNÍ DŮM VAVŘINEČ
Přestavba objektu čp.9 - Malý Újezd

OBSAH

D 1.4 - ZDRAVOTNĚ TECHNICKÉ INSTALACE
Řezy splaškové kanalizace - 1.část

VYPRACOVAL:	B.Hrotková
KRESLIL:	B.Hrotková
MÍSTO	Malý Újezd
STUPEŇ	DPS
DATUM	08/2022
ČÍS.ZAK.	2020034/HR
MĚŘÍTKO	1:75
PŘÍLOHA :	ZT-12
VÝTISK Č.:	