


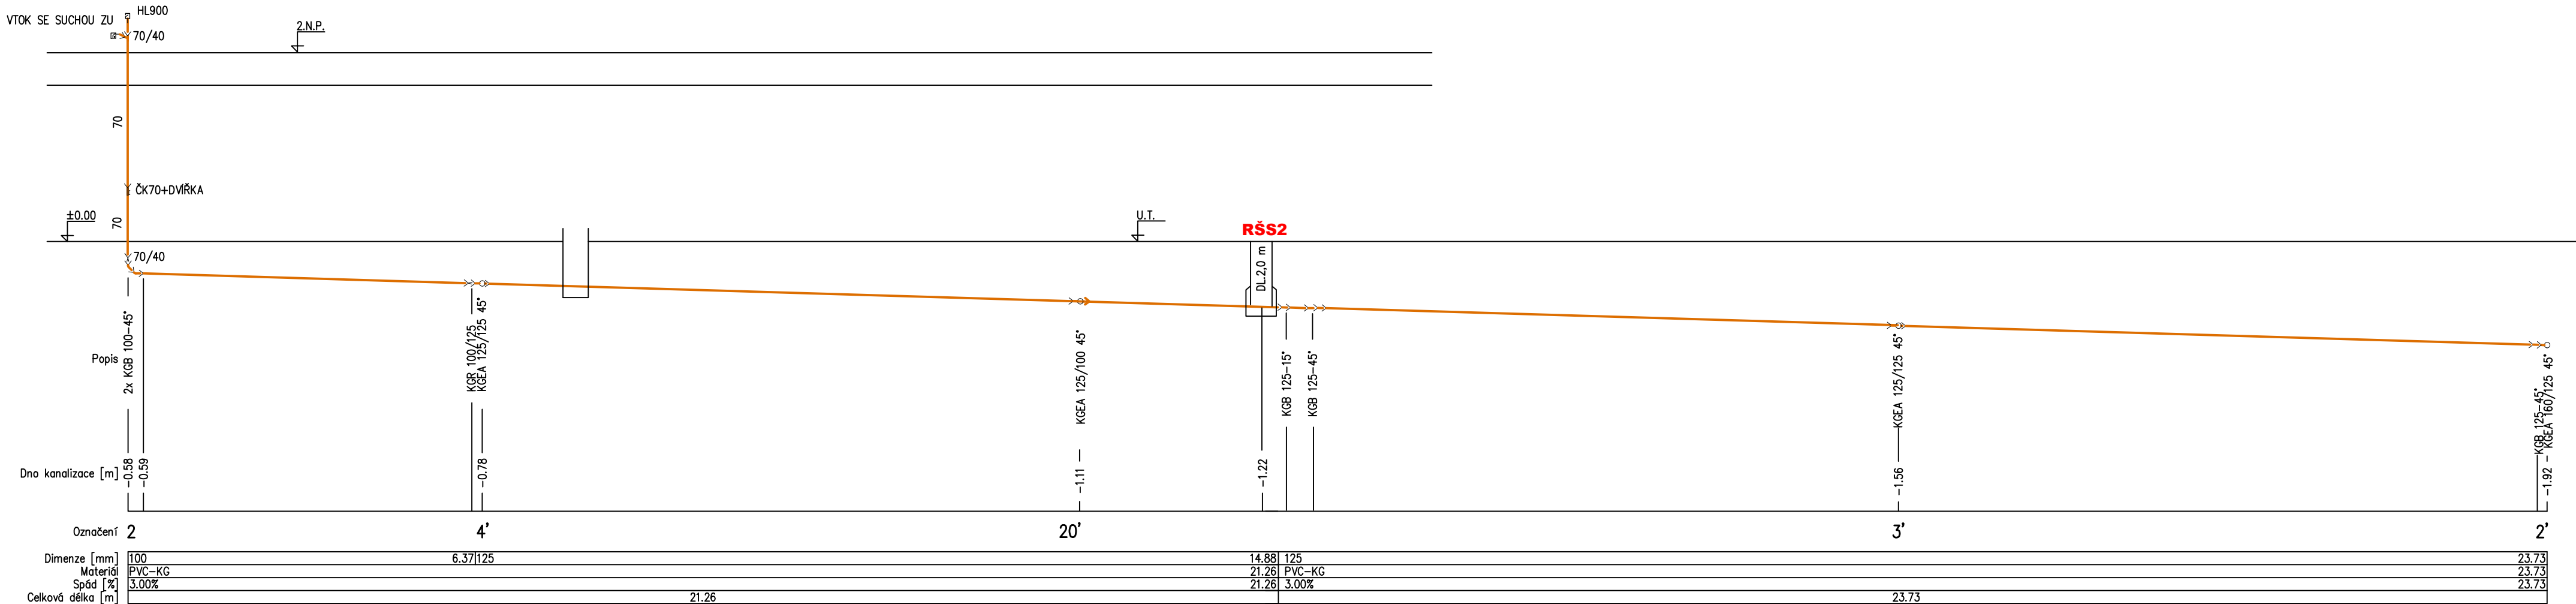

ZAŘIZOVACÍ PŘEDMĚTY

- U** UMYVADLO S OTVOREM PRO BATERII -
ODPADNÍ VENTIL A ZÁPACHOVÁ UZÁVĚRKA 6/4"
BATERIE UMYVADLOVÁ SMĚŠOVACÍ PÁKOVÁ
2x ROHOVÝ KULOVÝ VENTIL SE SÍTKEM (G3/8")
- Ui** UMYVADLO PRO OSOBY S OMEZ. TĚL. SCHOPNOSTÍ
SPEC.ODPADNÍ VENTIL A ZÁPACHOVÁ UZÁVĚRKA 6/4"
BATERIE UMYVADLOVÁ SMĚŠOVACÍ PÁKOVÁ
2x ROHOVÝ KULOVÝ VENTIL SE SÍTKEM (G3/8")
- UM** UMYVÁTKO S OTVOREM PRO BATERII -
ODPADNÍ VENTIL A ZÁPACHOVÁ UZÁVĚRKA 6/4"
BATERIE UMYVADLOVÁ SMĚŠOVACÍ PÁKOVÁ
2x ROHOVÝ KULOVÝ VENTIL SE SÍTKEM (G3/8")
- WC** ZÁCHODOVÁ MÍSA ZÁVĚSNÁ, MONTÁŽNÍ PRVEK,
KOLENO PRO PŘIPOJENÍ WC , NÁDRŽKA, PRKYŇKO
ROHÁČEK
- Wci** ZÁVĚSNÉ ZÁCHOD. MÍSA PRO OSOBY S OMEZ.TĚL. SCHOPN.
KOLENO PRO PŘIPOJENÍ WC , MONTÁŽNÍ PRVEK, ROHÁČEK,
KOLENO PRO PŘIPOJENÍ WC , MONTÁŽNÍ PRVEK, ROHÁČEK,

- D** DŘEZ NEREZOVÝ, OTVOREM PRO BATERII,
ODPADNÍ VENTIL A ZÁPACHOVÁ UZÁVĚRKA 6/4"
BATERIE DŘEZOVÁ SMĚŠOVACÍ PÁKOVÁ
2x ROHOVÝ KULOVÝ VENTIL SE SÍTKEM (G3/8")
- SV** SPRCHOVÁ VANIČKA S VESTAVĚNÝM REKUPERAČNÍM
VÝMĚNÍKEM, SPRCHOVÁ PÁK.BATERIE, ZÁSTĚNA
ODPADNÍ VENTIL A ZÁPACHOVÁ UZÁVĚRKA 6/4"
- VL** VÝLEVKÁ S MŘÍŽKOU, KOLENO PRO PŘIPOJENÍ,
NÁSTĚNNÁ PÁKOVÁ BAT., ROHÁČEK, NÁDRŽKA
- P** PISOÁR NA BEZDOTYKOVÉ SPLACHOVÁNÍ, ZÁPACH.
UZÁVĚRKA, ODPADNÍ VENTIL, NAPÁJECÍ ZDROJ
- AP, MČ, SU** STAVEBNÍ PŘIPRAVENOST PRO NAPOJENÍ
PRAČKY, MYČKY, SUŠIČKY
- VZI, TČ** STAVEBNÍ PŘIPRAVENOST PRO NAPOJENÍ
ODVODU KONDENZÁTU JEDNOTEK VZI A TEP.
ČERPADLA. NAPOJENÍ PROVÉST PO OSAZENÍ
TĚCHTO ZAŘÍZENÍ.

ZTT TECHNIKA PROSTŘEDÍ STAVEB ZDRAVOTNÍ TECHNIKA	BOHUMILA HROTKOVÁ Beethovenova 65/5 400 01 ÚSTÍ NAD LABEM tel.: 777 218 348 IČ : 46016155 DIČ : CZ516113183	INVESTOR : OBEČ MALÝ ÚJEZD MALÝ ÚJEZD 95 VELKÝ BOREK 277 31	VYPRACOVAL: B.Hrotková	
			KRESLIL: B.Hrotková	
			MÍSTO	Malý Újezd
			STUPEŇ	DPS
			DATUM	08/2022
OBECNÍ DŮM VAVŘINEČ Přestavba objektu čp.9 - Malý Újezd			ČÍS.ZAK.	2020034/HR
			MĚŘÍTKO	1:75
			PŘÍLOHA :	VÝTISK Č.:
OBSAH	D 1.4 - ZDRAVOTNĚ TECHNICKÉ INSTALACE Řezy splaškové kanalizace - 2.část		ZT-13	