


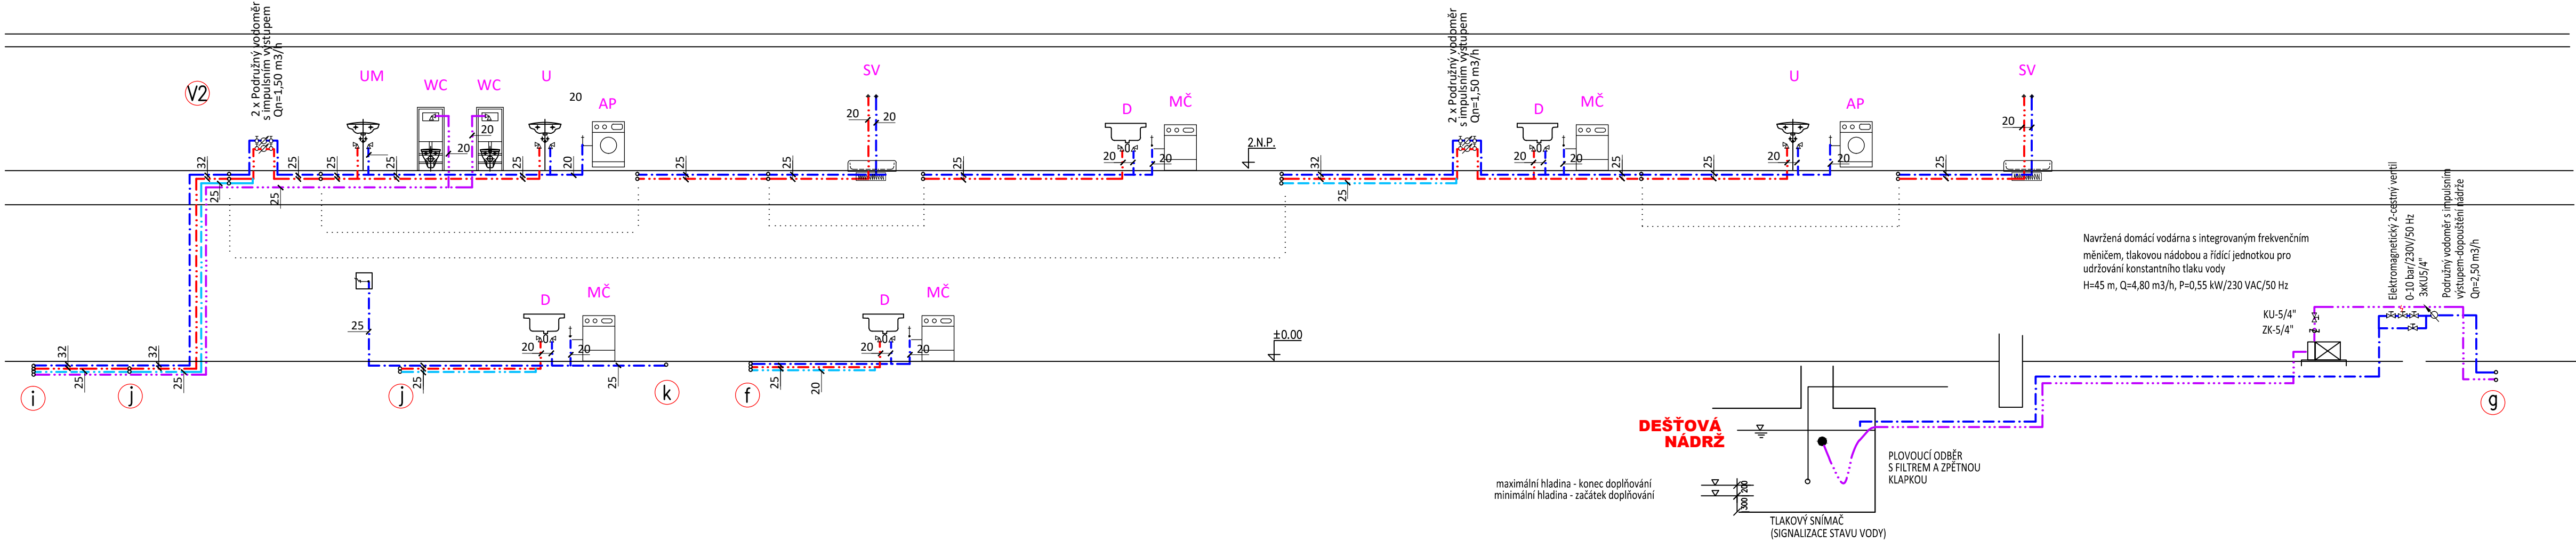

LEGENDA :

- ROZVOD STUDENÉ PITNÉ VODY
- ROZVOD TEPLÉ VODY
- CIRKULAČNÍ POTRUBÍ
- ROZVOD POŽÁRNÍ VODY
- ROZVOD UŽITKOVÉ VODY
- KANALIZACE SPLAŠKOVÁ
- KANALIZACE DEŠŤOVÁ

ZAŘIZOVACÍ PŘEDMĚTY

- U UMYVADLO S OTVOREM PRO BATERII - ODPADNÍ VENTIL A ZÁPACHOVÁ UZÁVĚRKA 6/4" BATERIE UMYVADLOVÁ SMĚŠOVACÍ PÁKOVÁ 2x ROHOVÝ KULOVÝ VENTIL SE SÍTKEM (G3/8")
- Ui UMYVADLO PRO OSOBY S OMEZ. TĚL. SCHOPNOSTÍ SPEC.ODPADNÍ VENTIL A ZÁPACHOVÁ UZÁVĚRKA 6/4" BATERIE UMYVADLOVÁ SMĚŠOVACÍ PÁKOVÁ 2x ROHOVÝ KULOVÝ VENTIL SE SÍTKEM (G3/8")
- UM UMYVÁTKO S OTVOREM PRO BATERII - ODPADNÍ VENTIL A ZÁPACHOVÁ UZÁVĚRKA 6/4" BATERIE UMYVADLOVÁ SMĚŠOVACÍ PÁKOVÁ 2x ROHOVÝ KULOVÝ VENTIL SE SÍTKEM (G3/8")
- WC ZÁCHODOVÁ MÍSA ZÁVĚSNÁ, MONTÁŽNÍ PRVEK, KOLENO PRO PŘIPOJENÍ WC , NÁDRŽKA, PRKÝNKO ROHÁČEK
- Wci ZÁVĚSNÉ ZÁCHOD. MÍSA PRO OSOBY S OMEZ.TĚL. SCHOPN. KOLENO PRO PŘIPOJENÍ WC , MONTÁŽNÍ PRVEK, ROHÁČEK, KOLENO PRO PŘIPOJENÍ WC , MONTÁŽNÍ PRVEK, ROHÁČEK,

- D DŘEZ NEREZOVÝ, OTVOREM PRO BATERII , ODPADNÍ VENTIL A ZÁPACHOVÁ UZÁVĚRKA 6/4" BATERIE DŘEZOVÁ SMĚŠOVACÍ PÁKOVÁ 2x ROHOVÝ KULOVÝ VENTIL SE SÍTKEM (G3/8")
- SV SPRCHOVÁ VANIČKA S VESTAVĚNÝM REKUPERAČNÍM VÝMĚNÍKEM, SPRCHOVÁ PÁK.BATERIE, ZÁSTĚNA ODPADNÍ VENTIL A ZÁPACHOVÁ UZÁVĚRKA 6/4"
- VL VÝLEVKVA S MŘÍŽKOU, KOLENO PRO PŘIPOJENÍ, NÁSTĚNNÁ PÁKOVÁ BAT., ROHÁČEK, NÁDRŽKA
- P PISOÁŘ NA BEZDOTYKOVÉ SPLACHOVÁNÍ, ZÁPACH. UZÁVĚRKA, ODPADNÍ VENTIL, NAPÁJECÍ ZDROJ
- AP, MČ, SU STAVEBNÍ PŘÍPRAVENOST PRO NAPOJENÍ PRAČKY, MYČKY, SUŠIČKY
- VZT, TČ STAVEBNÍ PŘÍPRAVENOST PRO NAPOJENÍ ODVODU KONDENZÁTU JEDNOTEK VZT A TEP. ČERPADLA. NAPOJENÍ PROVÉST PO OSAZENÍ TĚCHTO ZAŘÍZENÍ.

 TECHNIKA PROSTŘEDÍ STAVEB ZDRAVOTNÍ TECHNIKA	BOHUMILA HROTKOVÁ Beethovenova 65/5 400 01 ÚSTÍ NAD LABEM tel.: 777 218 348 IČ : 46016155 DIČ : CZ516113183	INVESTOR : OBEC MALÝ ÚJEZD MALÝ ÚJEZD 95 VELKÝ BOREK 277 31	VYPRACOVAL: B.Hrotková	
			KRESLIL: B.Hrotková	
			MÍSTO Malý Újezd	
			STUPEŇ DPS	
			DATUM 08/2022	
NÁZEV ZAKÁZKY OBECNÍ DŮM VAVŘINEČ Přestavba objektu čp.9 - Malý Újezd			ČÍS.ZAK. 2020034/HR	
			MĚŘÍTKO 1:75	
			PŘÍLOHA :	VÝTISK Č.:
OBSAH	D 1.4 - ZDRAVOTNĚ TECHNICKÉ INSTALACE Rozvinuté řezy vodovodu - 3.část		ZT-18	