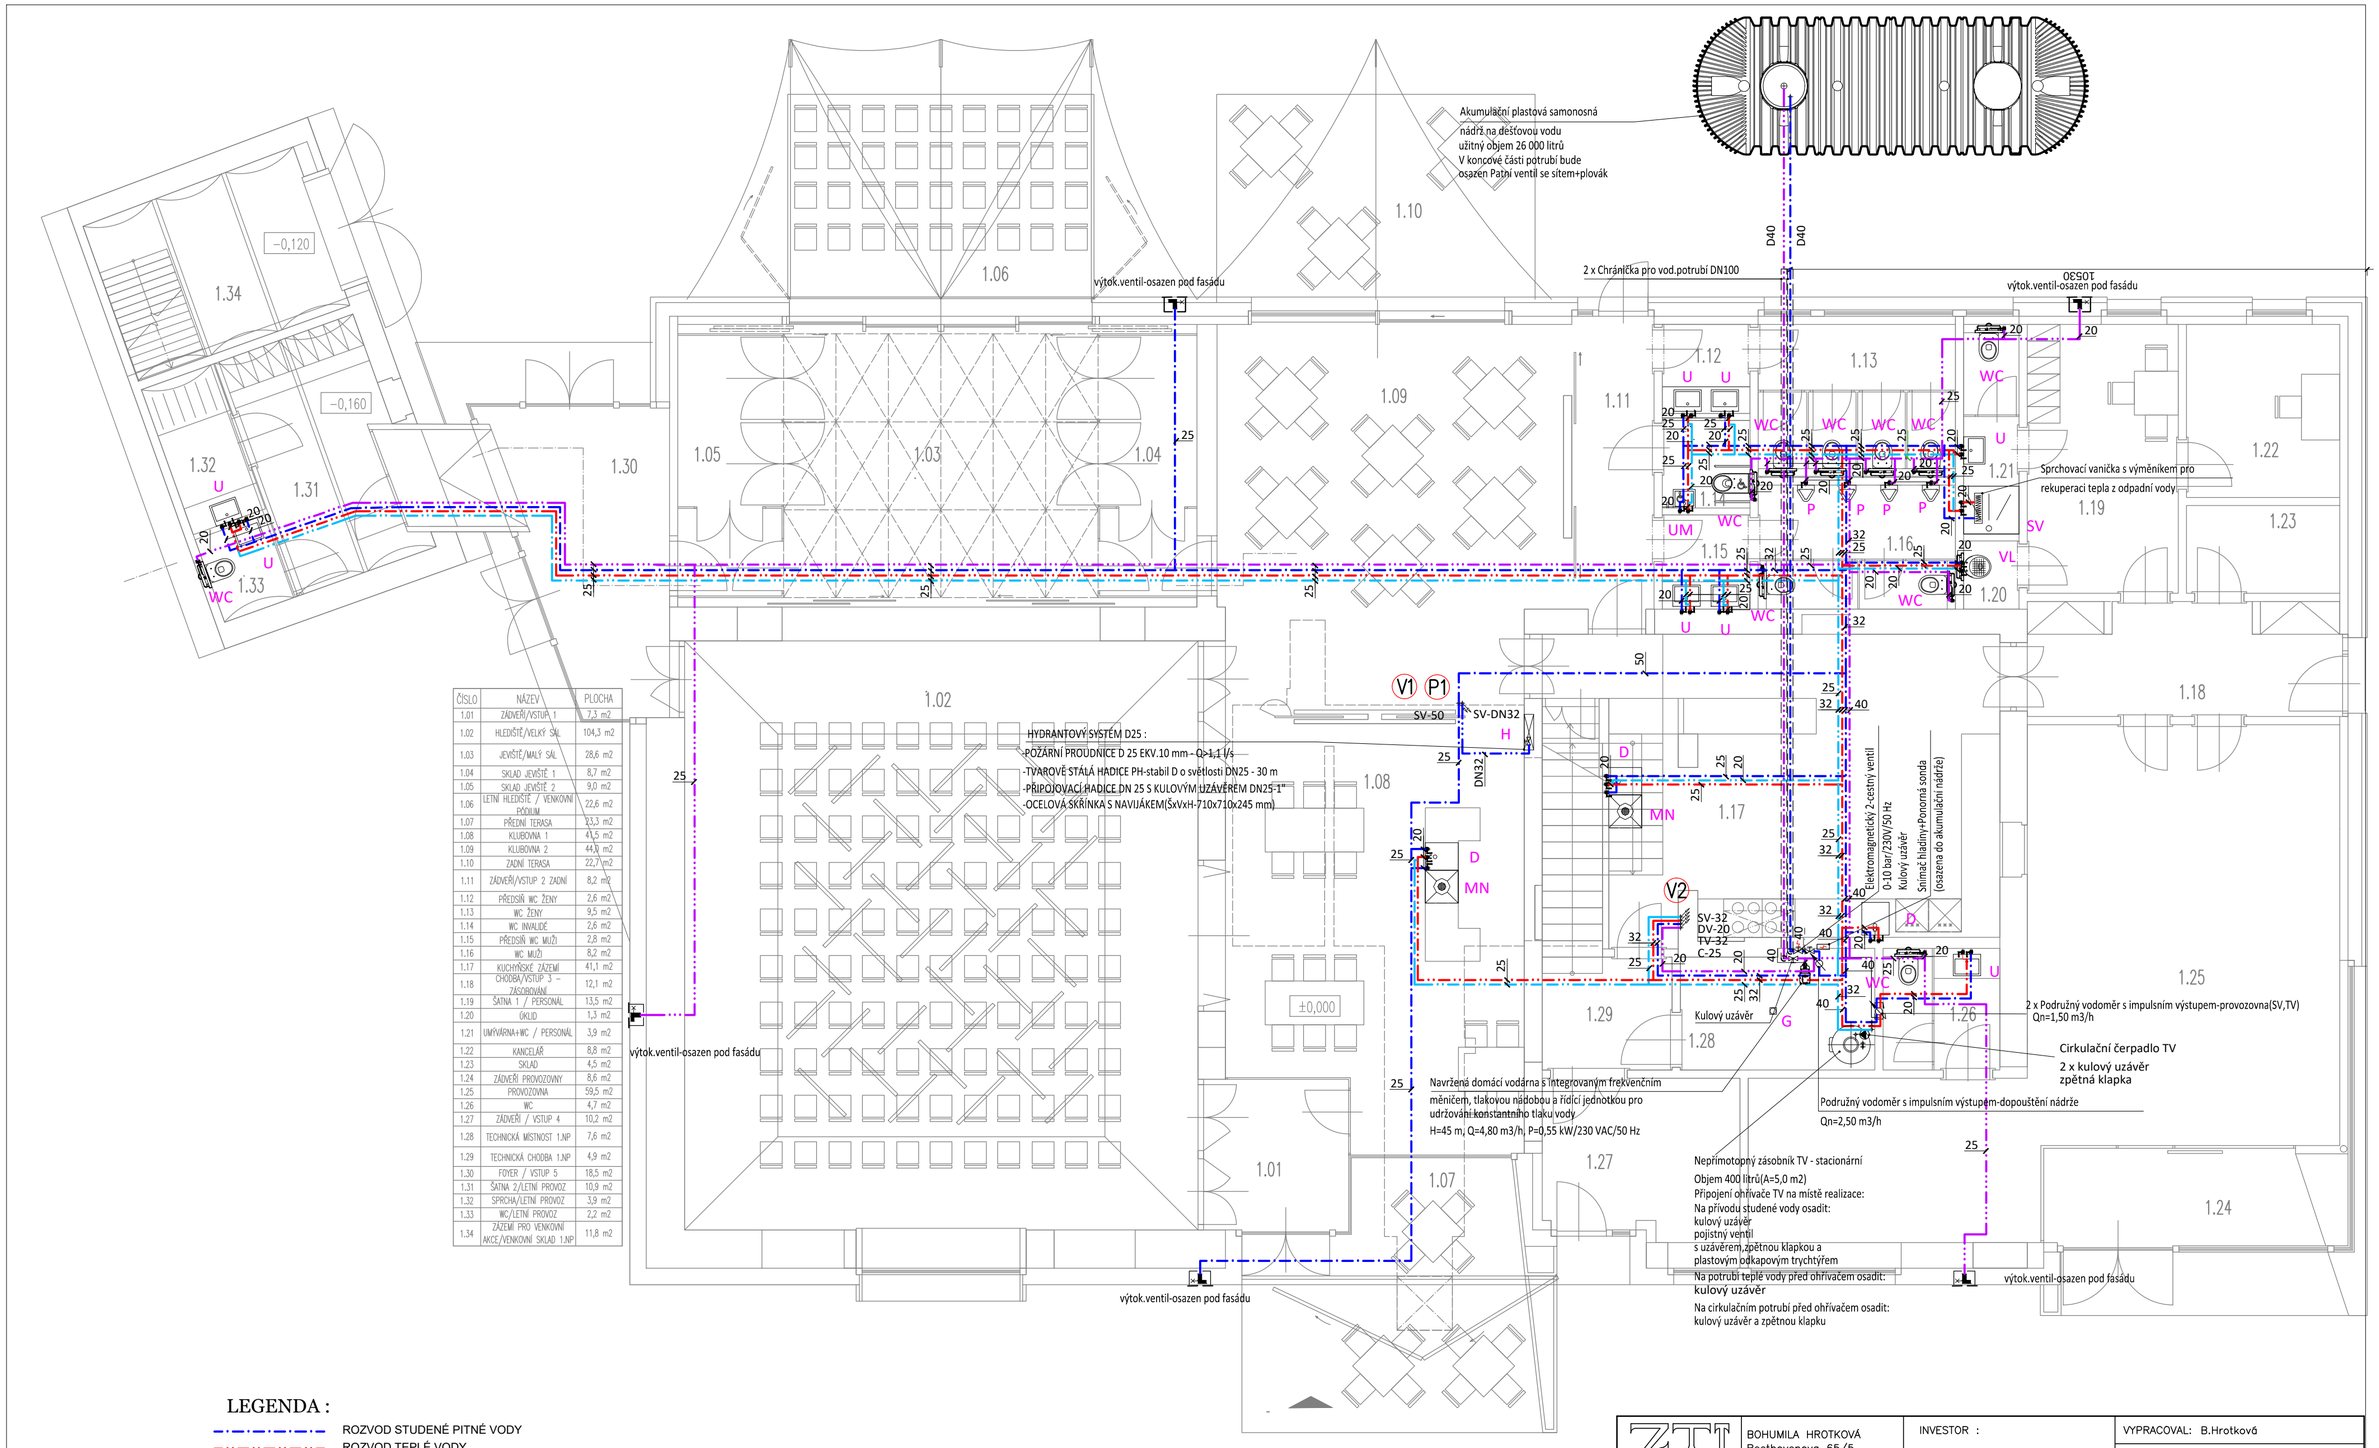

ČÍSLO	NÁZEV	PLOCHA
1.01	ZÁDVEŘÍ/VSTUP 1	7,3 m2
1.02	HLEDIŠTĚ/VELKÝ SÁL	104,3 m2
1.03	JEVIŠTĚ/MALÝ SÁL	28,6 m2
1.04	SKLAD JEVIŠTĚ 1	8,7 m2
1.05	SKLAD JEVIŠTĚ 2	9,0 m2
1.06	LETNÍ HLEDIŠTĚ / VENKOVNÍ PÓDIUM	22,6 m2
1.07	PŘEDNÍ TERASA	23,3 m2
1.08	KLUBOVNA 1	41,5 m2
1.09	KLUBOVNA 2	44,0 m2
1.10	ZADNÍ TERASA	22,7 m2
1.11	ZÁDVEŘÍ/VSTUP 2 ZADNÍ	8,2 m2
1.12	PŘEDSÍŇ WC ŽENY	2,6 m2
1.13	WC ŽENY	9,5 m2
1.14	WC INVALIDÉ	2,6 m2
1.15	PŘEDSÍŇ WC MUŽI	2,8 m2
1.16	WC MUŽI	8,2 m2
1.17	KUCHYŇSKÉ ZÁZEMÍ	41,1 m2
1.18	CHODBA/VSTUP 3 – ZÁSOBOVÁNÍ	12,1 m2
1.19	ŠATNA 1 / PERSONÁL	13,5 m2
1.20	ÚKLID	1,3 m2
1.21	UMÝVÁRNA+WC / PERSONÁL	3,9 m2
1.22	KANCELÁŘ	8,8 m2
1.23	SKLAD	4,5 m2
1.24	ZÁDVEŘÍ PROVOZOVNY	8,6 m2
1.25	PROVOZOVNA	59,5 m2
1.26	WC	4,7 m2
1.27	ZÁDVEŘÍ / VSTUP 4	10,2 m2
1.28	TECHNICKÁ MÍSTNOST 1.NP	7,6 m2
1.29	TECHNICKÁ CHODBA 1.NP	4,9 m2
1.30	FOYER / VSTUP 5	18,5 m2
1.31	ŠATNA 2/LETNÍ PROVOZ	10,9 m2
1.32	SPRCHA/LETNÍ PROVOZ	3,9 m2
1.33	WC/LETNÍ PROVOZ	2,2 m2
1.34	ZÁZEMÍ PRO VENKOVNÍ AKCE/VENKOVNÍ SKLAD 1.NP	11,8 m2

LEGENDA :

- ROZVOD STUDENÉ PITNÉ VODY
- ROZVOD TEPLÉ VODY
- CIRKULAČNÍ POTRUBÍ
- ROZVOD POŽÁRNÍ VODY
- ROZVOD UŽITKOVÉ VODY
- KANALIZACE SPLAŠKOVÁ
- KANALIZACE DEŠŤOVÁ

ZTI TECHNIKA PROSTŘEDÍ STAVEB ZDRAVOTNÍ TECHNIKA	BOHUMILA HROTKOVÁ Beethovenova 65/5 400 01 ÚSTÍ NAD LABEM tel.: 777 218 348 IČ : 46016155 DIČ : CZ516113183	INVESTOR : OBEC MALÝ ÚJEZD MALÝ ÚJEZD 95 VELKÝ BOREK 277 31	VYPRACOVAL: B.Hrotková
			KRESLIL: B.Hrotková
			MÍSTO Malý Újezd
			STUPEŇ DPS
			DATUM 08/2022
			ČÍS.ZAK. 2020034/HR
			MĚŘÍTKO 1:75
NÁZEV ZAKÁZKY	OBECNÍ DŮM VAVŘINEČ Přestavba objektu čp.9 - Malý Újezd		
OBSAH	D 1.4 - ZDRAVOTNĚ TECHNICKÉ INSTALACE Půdorys 1.N.P. - vodovod		PŘÍLOHA : ZT-8 / VÝTISK Č.: