


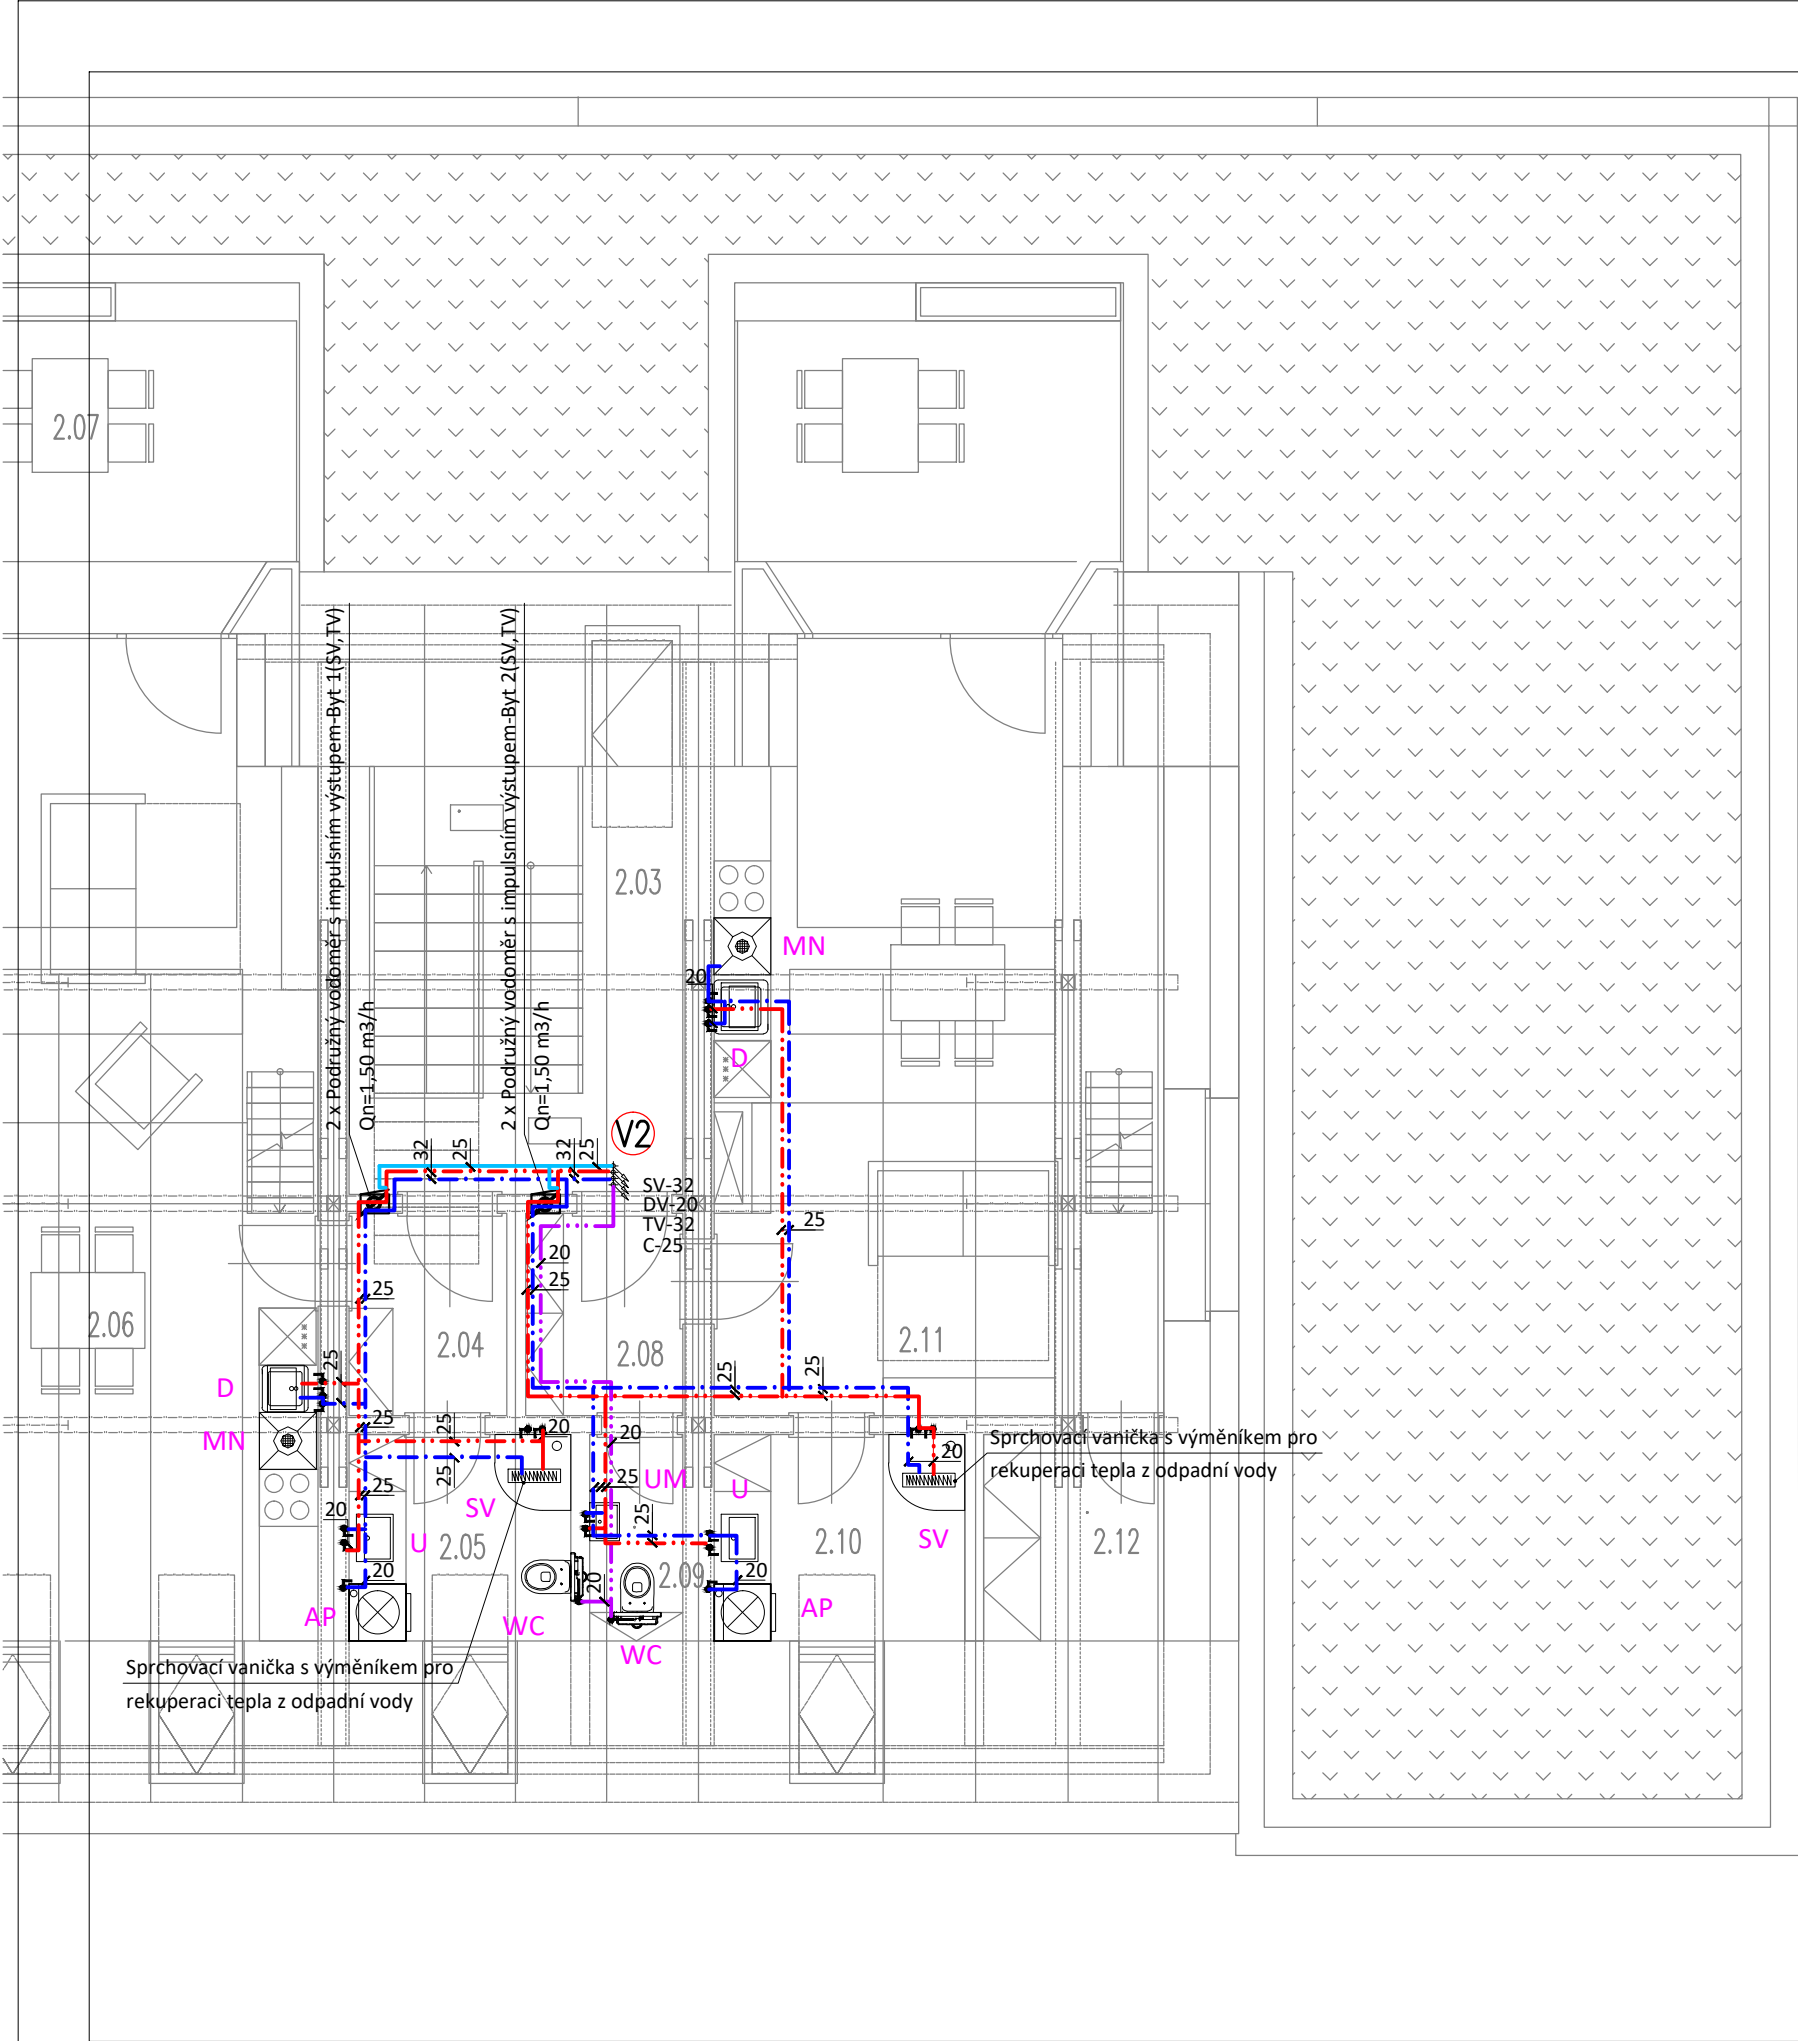

LEGENDA :

- ROZVOD STUDENÉ PITNÉ VODY
- ROZVOD TEPLÉ VODY
- CIRKULAČNÍ POTRUBÍ
- ROZVOD POŽÁRNÍ VODY
- ROZVOD UŽITKOVÉ VODY
- KANALIZACE SPLAŠKOVÁ
- KANALIZACE DEŠŤOVÁ

ZAŘIZOVACÍ PŘEDMĚTY

- U UMYVADLO S OTVOREM PRO BATERII - ODPADNÍ VENTIL A ZÁPACHOVÁ UZÁVĚRKA 6/4" BATERIE UMYVADLOVÁ SMĚŠOVACÍ PÁKOVÁ 2x ROHOVÝ KULOVÝ VENTIL SE SÍTKEM (G3/8")
- UI UMYVADLO PRO OSOBY S OMEZ. TĚL. SCHOPNOSTÍ SPEC.ODPADNÍ VENTIL A ZÁPACHOVÁ UZÁVĚRKA 6/4" BATERIE UMYVADLOVÁ SMĚŠOVACÍ PÁKOVÁ 2x ROHOVÝ KULOVÝ VENTIL SE SÍTKEM (G3/8")
- UM UMÝVÁTKO S OTVOREM PRO BATERII - ODPADNÍ VENTIL A ZÁPACHOVÁ UZÁVĚRKA 6/4" BATERIE UMYVADLOVÁ SMĚŠOVACÍ PÁKOVÁ 2x ROHOVÝ KULOVÝ VENTIL SE SÍTKEM (G3/8")
- WC ZÁCHODOVÁ MÍSA ZÁVĚSNÁ, MONTÁŽNÍ PRVEK, KOLENO PRO PŘIPOJENÍ WC , NÁDRŽKA, PRKÝNKO ROHÁČEK
- WCi ZÁVĚSNÉ ZÁCHOD. MÍSA PRO OSOBY S OMEZ.TĚL. SCHOPN. KOLENO PRO PŘIPOJENÍ WC , MONTÁŽNÍ PRVEK, ROHÁČEK, KOLENO PRO PŘIPOJENÍ WC , MONTÁŽNÍ PRVEK, ROHÁČEK,
- D DŘEZ NEREZOVÝ, OTVOREM PRO BATERII , ODPADNÍ VENTIL A ZÁPACHOVÁ UZÁVĚRKA 6/4" BATERIE DŘEZOVÁ SMĚŠOVACÍ PÁKOVÁ 2x ROHOVÝ KULOVÝ VENTIL SE SÍTKEM (G3/8")
- SV SPRCHOVÁ VANIČKA S VESTAVĚNÝM REKUPERAČNÍM VÝMĚNÍKEM, SPRCHOVÁ PÁK.BATERIE, ZÁSTĚNA ODPADNÍ VENTIL A ZÁPACHOVÁ UZÁVĚRKA 6/4"
- VL VÝLEVKA S MŘÍŽKOU, KOLENO PRO PŘIPOJENÍ, NÁSTĚNNÁ PÁKOVÁ BAT. , ROHÁČEK, NÁDRŽKA
- P PISOÁR NA BEZDOTYKOVÉ SPLACHOVÁNÍ, ZÁPACH. UZÁVĚRKA, ODPADNÍ VENTIL, NAPÁJECÍ ZDROJ
- AP, MČ, SU STAVEBNÍ PŘIPRAVENOST PRO NAPOJENÍ PRAČKY, MYČKY, SUŠIČKY
- VZT, TČ STAVEBNÍ PŘIPRAVENOST PRO NAPOJENÍ ODVODU KONDENZÁTU JEDNOTEK VZT A TEP. ČERPADLA. NAPOJENÍ PROVÉST PO OSAZENÍ TĚCHTO ZAŘÍZENÍ.

ČÍSLO	NÁZEV	PLOCHA
2.01	TECHNICKÁ MÍSTNOST	91,9 m2
2.02	SKLAD	25,0 m2
2.03	CHODBA+SCHODIŠTĚ	15,9 m2
2.04	PŘEDSÍŇ	3,5 m2
2.05	KOUPELNA	5,1 m2
2.06	OBÝVACÍ POKOJ + KUCH. KOUT	52,7 m2
2.07	TERASA – BYT 1	14,3 m2
SOUČET PLOCH BYTU 1		75,6 m2
2.08	PŘEDSÍŇ	3,5 m2
2.09	WC	2,1 m2
2.10	KOUPELNA	5,8 m2
2.11	OBÝVACÍ POKOJ + KUCH. KOUT	35,7 m2
2.12	ŠATNA	4,1 m2
2.13	TERASA – BYT 2	14,3 m2
SOUČET PLOCH BYTU 2		65,5 m2

POZN.: PLOCHA MÍSTNOSTI POČÍTANA NA ČÁSTI S MIN. SVĚTLOU VÝŠKOU 1,2 M

 TECHNIKA PROSTŘEDÍ STAVEB ZDRAVOTNÍ TECHNIKA	BOHUMILA HROTKOVÁ Beethovenova 65/5 400 01 ÚSTÍ NAD LABEM tel.: 777 218 348 IČ : 46016155 DIČ : CZ516113183	INVESTOR : OBEC MALÝ ÚJEZD MALÝ ÚJEZD 95 VELKÝ BOREK 277 31	VYPRACOVAL: B.Hrotková	
			KRESLIL: B.Hrotková	
			MÍSTO	Malý Újezd
			STUPEŇ DPS	
			DATUM	08/2022
			ČÍS.ZAK.	2020034/HR
NÁZEV ZAKÁZKY OBECNÍ DŮM VAVŘINEČ Přestavba objektu čp.9 - Malý Újezd			MĚŘÍTKO	1:75
			PŘÍLOHA :	VÝTIISK Č.:
			ZT-9	
OBSAH	D 1.4 - ZDRAVOTNĚ TECHNICKÉ INSTALACE Půdorys 2.N.P. - vodovod			