PŮDORYS 2.NP

M 1:50

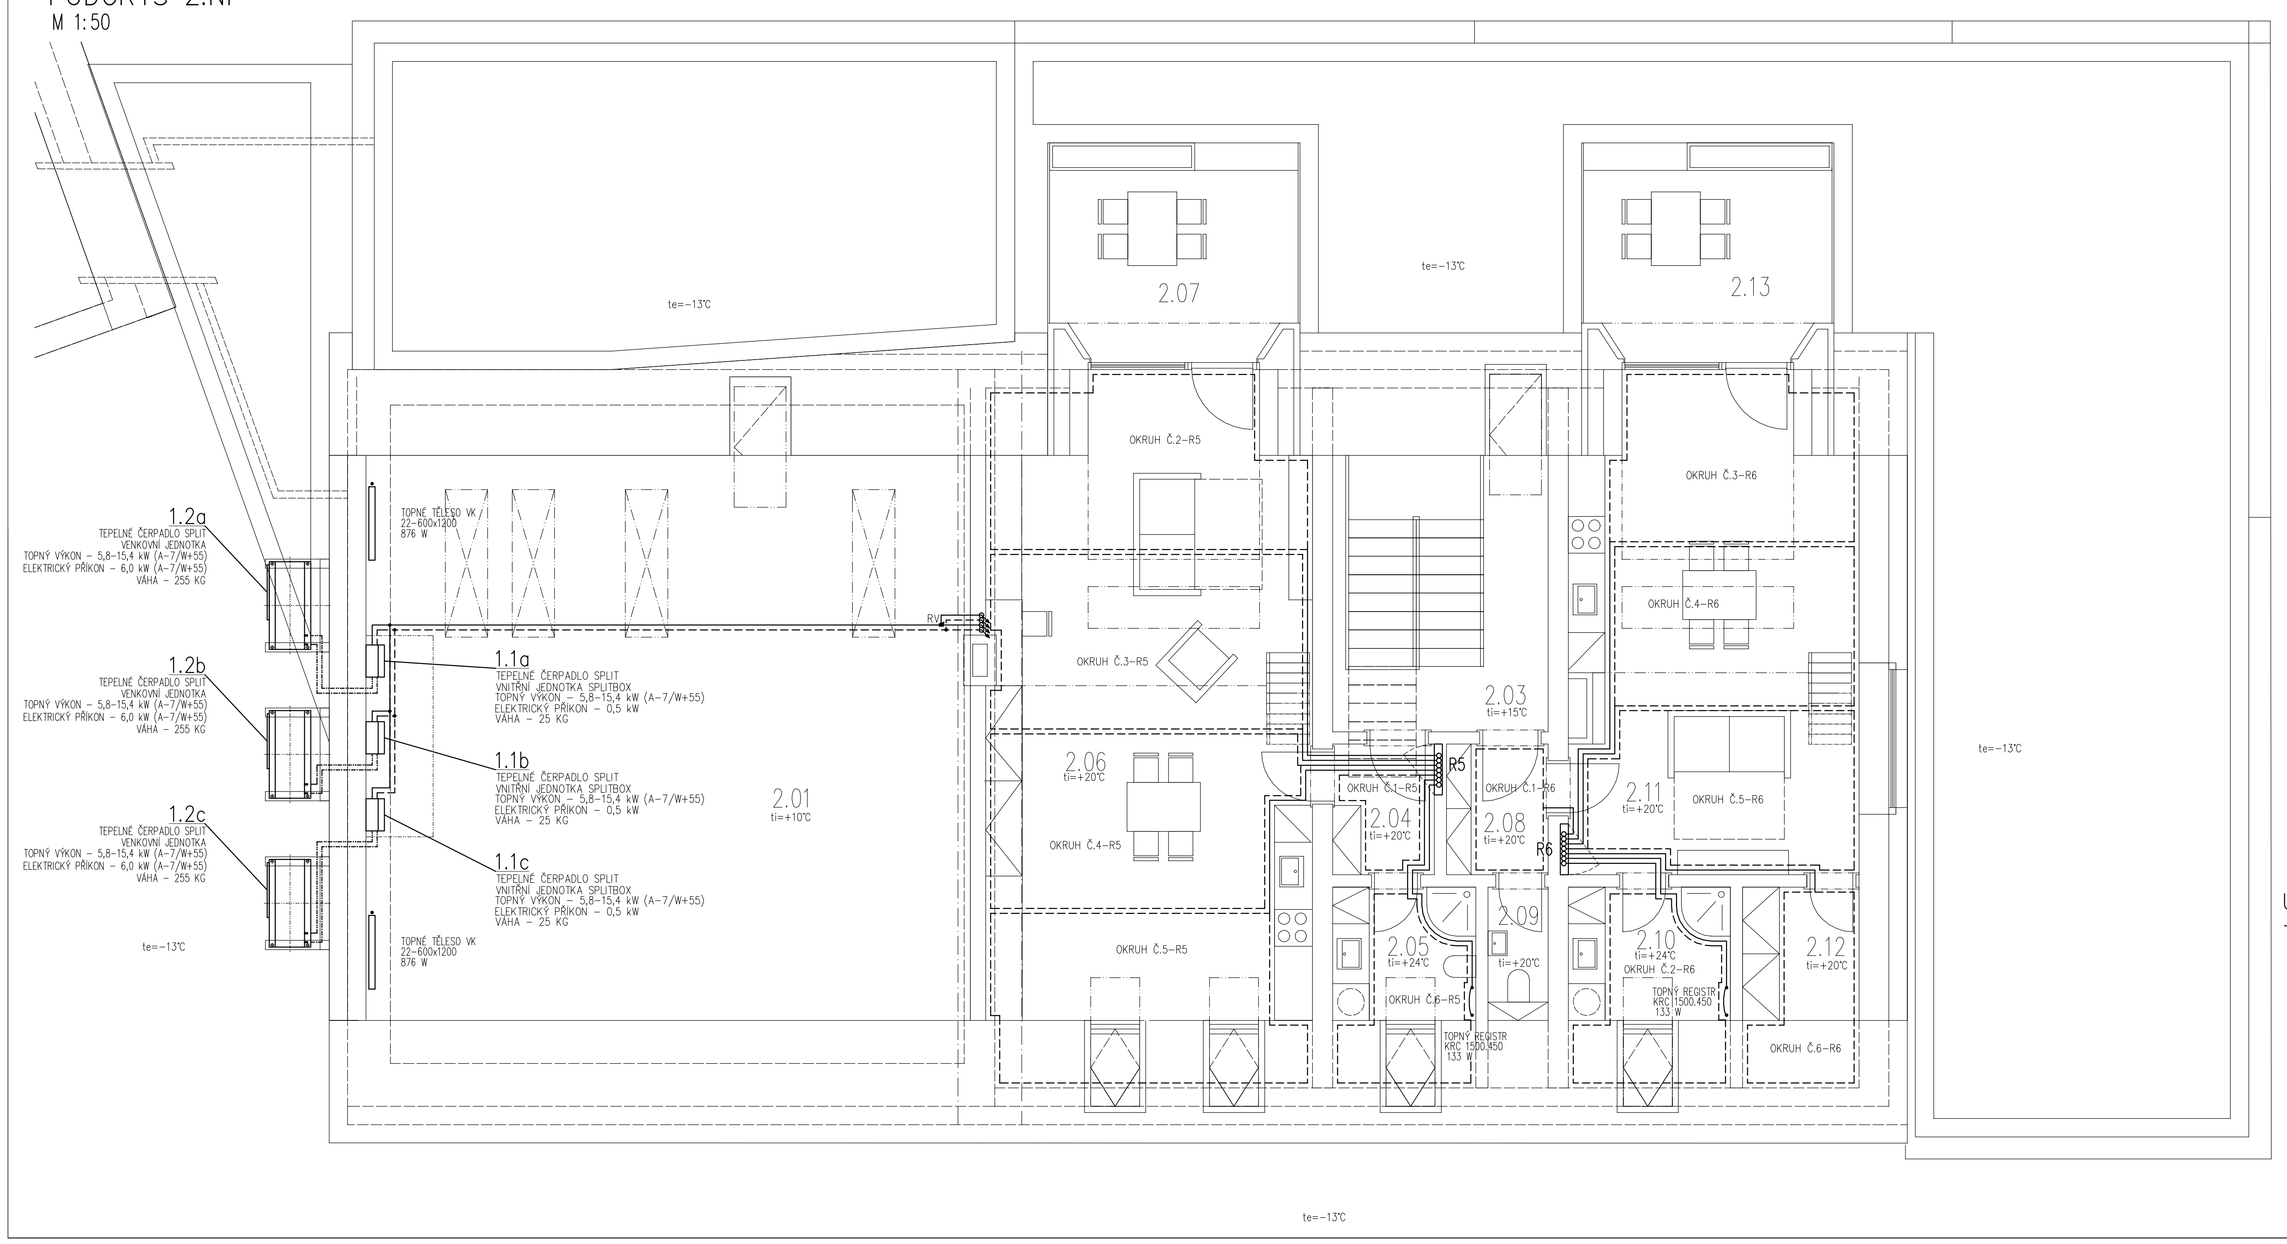

ČÍSLO	NÁZEV	PLOCHA	PODLAHA
2.0100	TECHNICKÁ MÍSTNOST 2.NP	91.9000	provizní tónky pomocí
2.0200	VENKOVNÍ SKLAD 2.NP	25.0000	BETON. MAZANINA
2.0300	CHODBA 2.NP+SCHODIŠTĚ	18.0100	velkoform. DLAŽBA
BYT 1			
2.0400	PŘEDSÍŇ	3.5000	LAK. KOKKOVÁ PODLAHA
2.0500	KOUPELNA	4.7000	velkoform. DLAŽBA
2.0600	OBÝVACÍ POKOJ + KUCH. KOUT	51.5000	LAK. KOKKOVÁ PODLAHA
2.0700	TERASA – BYT 1	14.1000	DŘEVĚNÁ PRKNA
SOUČET PLOCH BYTU 1			
BYT 2			
2.0800	PŘEDSÍŇ	3.5000	LAK. KOKKOVÁ PODLAHA
2.0900	WC	1.9600	velkoform. DLAŽBA
2.1000	KOUPELNA	5.3000	velkoform. DLAŽBA
2.1100	OBÝVACÍ POKOJ + KUCH. KOUT	35.6000	LAK. KOKKOVÁ PODLAHA
2.1200	ŠATNA	3.8000	LAK. KOKKOVÁ PODLAHA
2.1300	TERASA – BYT 2	14.1000	DŘEVĚNÁ PRKNA
SOUČET PLOCH BYTU 2			

ROZDĚLOVAČ R5

Skříň pro rozdělovač
Sestava pro podlahové vytápění – 7 okruhů
– včetně uzavíracích a regulačních armatur, odvzdušňovacích a vypouštěcích ventilů, teploměrů a držáků sestavy
Trubka – 16x2
Svěrné šroubení 16x2 na eurokonus

ROZDĚLOVAČ R6

Skříň pro rozdělovač
Sestava pro podlahové vytápění – 7 okruhů
– včetně uzavíracích a regulačních armatur, odvzdušňovacích a vypouštěcích ventilů, teploměrů a držáků sestavy
Trubka – 16x2
Svěrné šroubení 16x2 na eurokonus

OHŘEV VĚTRACÍHO VZDUCHU
—— TOPNÁ VODA 45°C
- - - VRATNÁ VODA 30°C

VYTÁPĚNÍ TOPNÝMI TĚLESY
—— TOPNÁ VODA 45°C
- - - VRATNÁ VODA 30°C

PODLAHOVÉ VYTÁPĚNÍ BYTY
—— TOPNÁ VODA 42°C
- - - VRATNÁ VODA 36,8°C

PODLAHOVÉ VYTÁPĚNÍ SPOLEČENSKÉ PROSTORY
—— TOPNÁ VODA 38°C
- - - VRATNÁ VODA 30,5°C

OHŘEV TV
—— TOPNÁ VODA 55°C
- - - VRATNÁ VODA 45°C

S

UPOZORNĚNÍ !!!
– PRO VĚTŠÍ PŘEHLEDNOST JE TOPNÉ POTRUBÍ PODLAHOVÉHO VYTÁPĚNÍ ČÁSTEČNĚ KRESLENO JEDNOČAROVĚ

Investor : OBEC MALÝ ÚJEZD, MALÝ ÚJEZD 95, VELKÝ BOREK, 277 31	Název zakázky : OBECNÍ DŮM VAVŘINEČ – PŘESTAVBA OBJEKTU Č.P.9, MALÝ ÚJEZD	Vypracoval :	ING.V.HROTEK
		Kreslil :	ING.V.HROTEK
	Prof. č. dok. : HU 04	Místo stavby :	MALÝ ÚJEZD
OBSAH: PŮDORYS 2.NP; D.1.4.a ZAŘÍZENÍ PRO VYTÁPĚNÍ		Stupeň projektu :	DÚR + DSP
		Datum :	04/2021
		Č. zakázky :	2021–15
Č. VÝKRESU VH–Y/258/R0		Měřítko : 1:50	Kopie :