


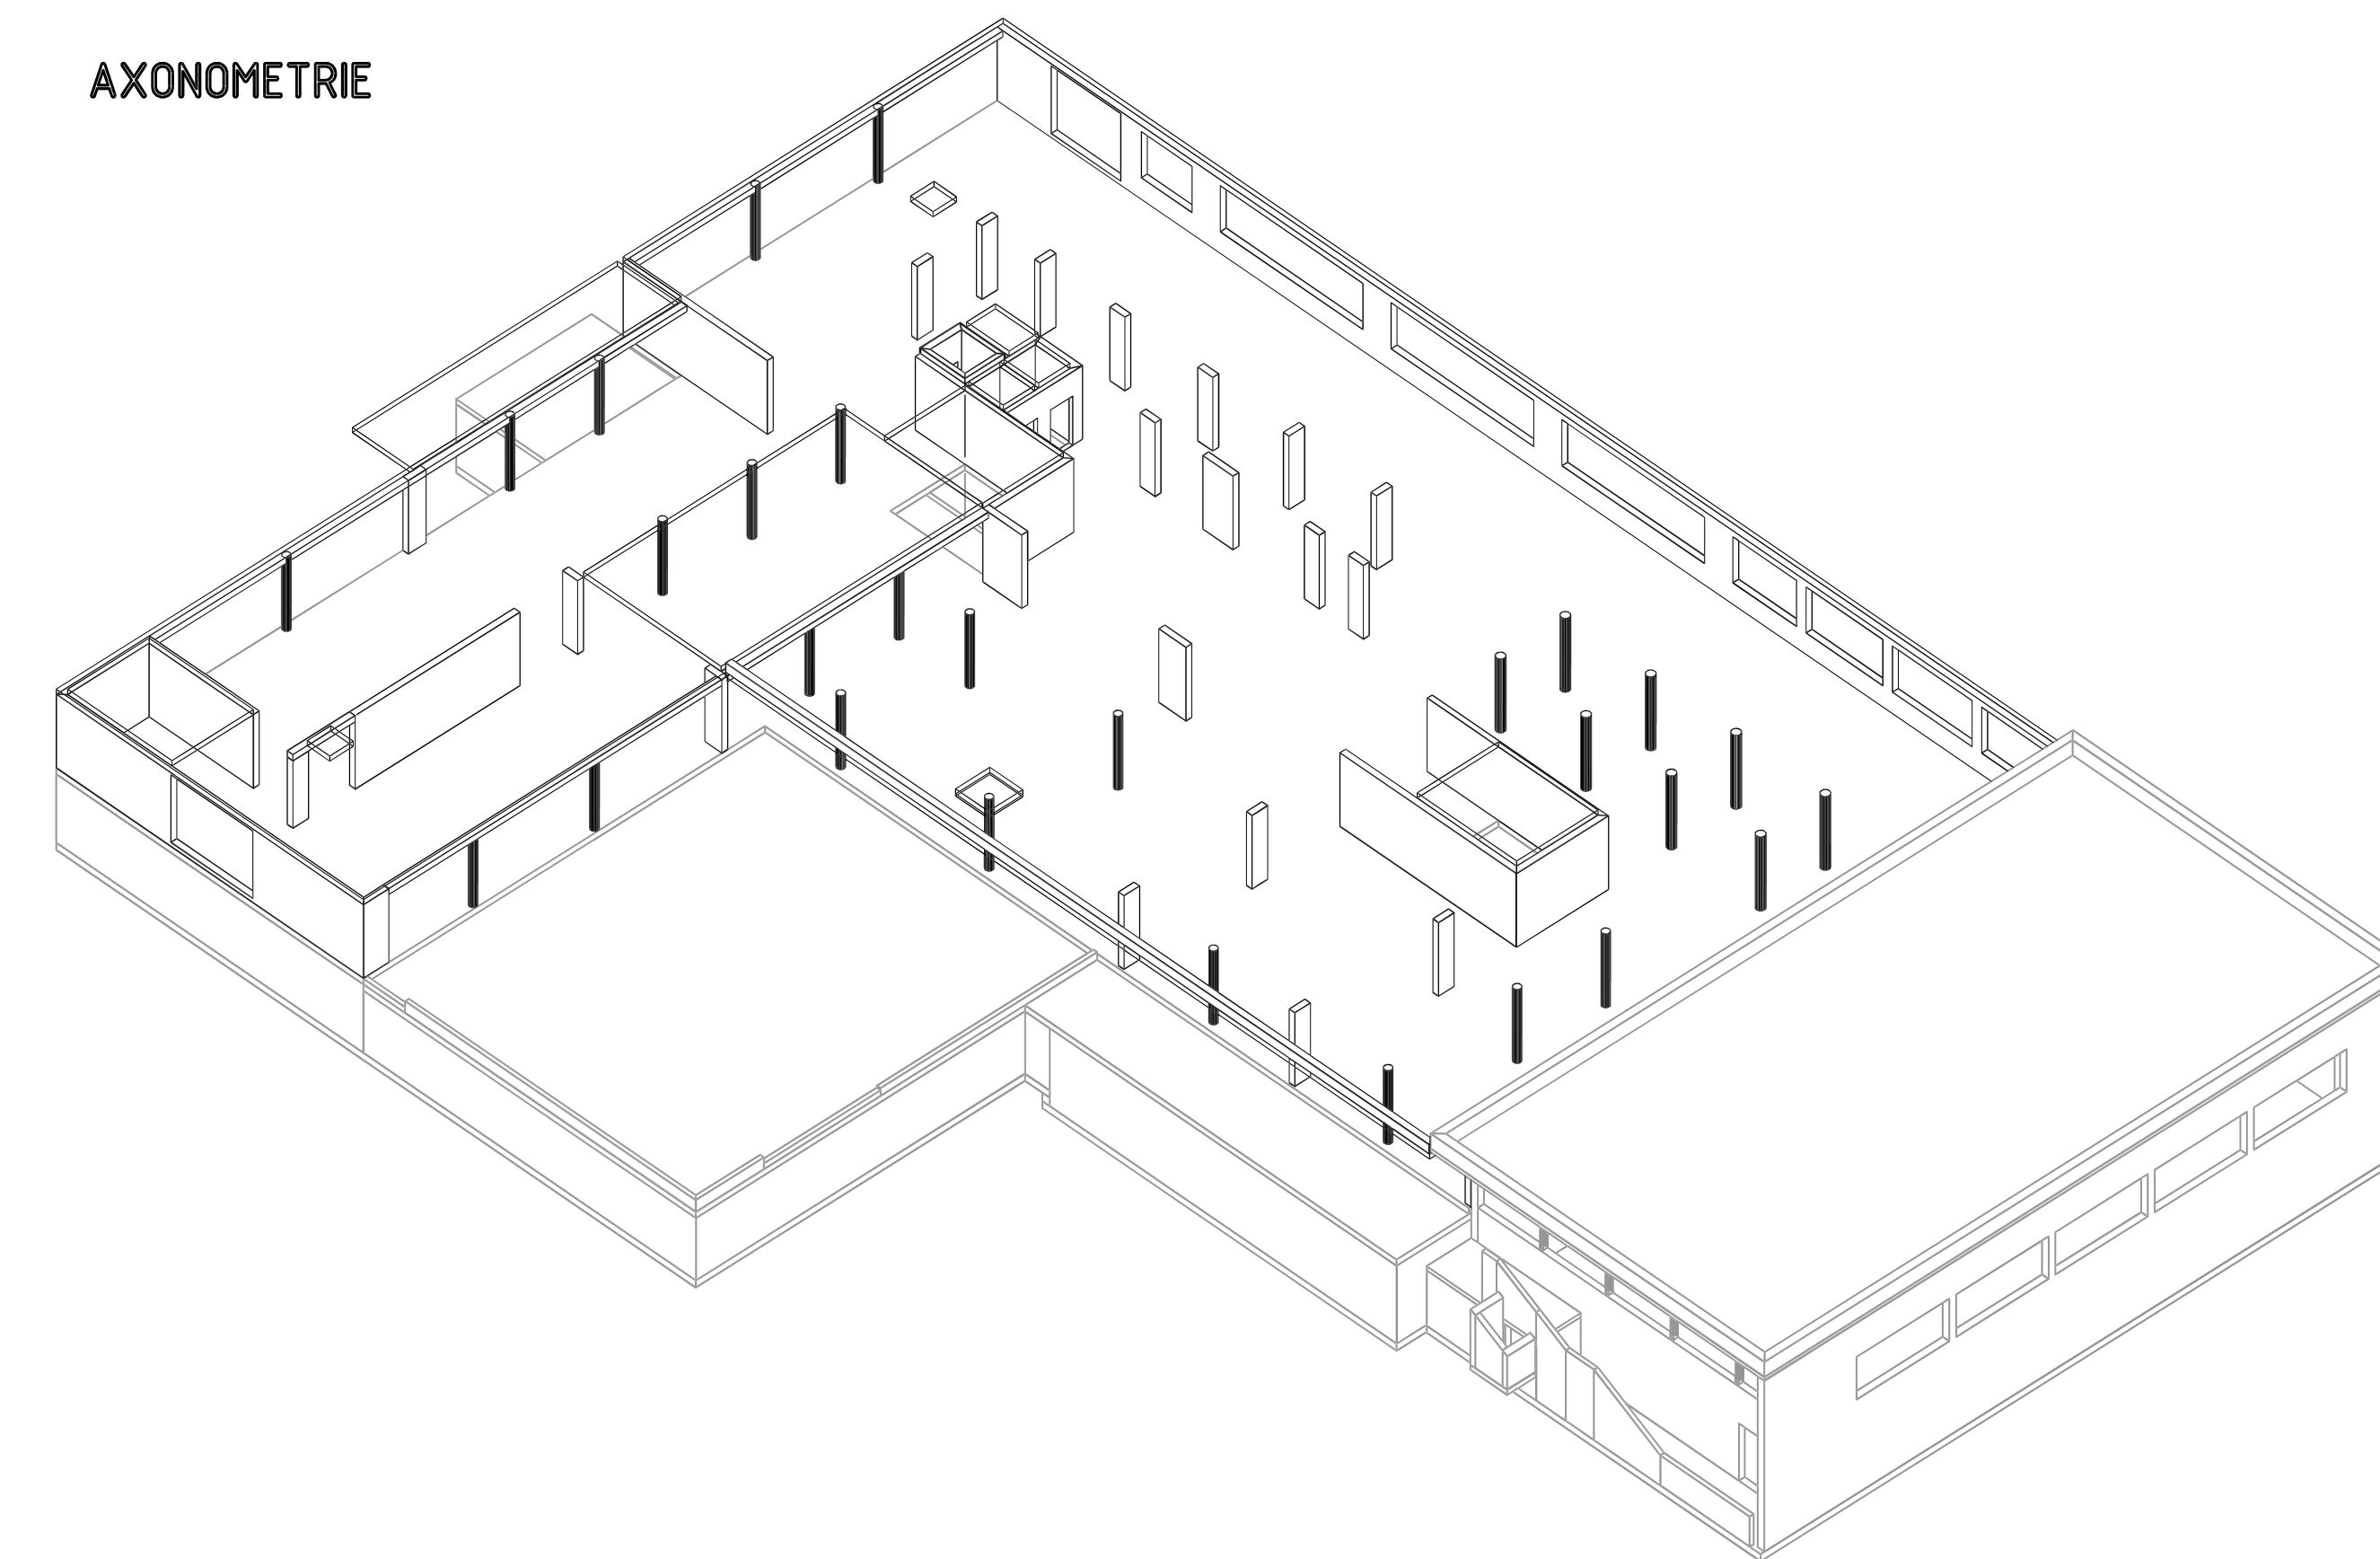

 NOSNÉ ŽB STĚNY/SLOUPY POD DESKOU  
 NOSNÉ ZDĚNÉ STĚNY POD DESKOU  
 NOSNÉ ŽB STĚNY/SLOUPY NAD DESKOU  
 NOSNÉ ZDĚNÉ STĚNY NAD DESKOU  
 ŽELEZOBETONOVÉ KCE V ŘEZU

 NOSNÉ ZDĚNÉ STĚNY V ŘEZU  
 DOLNÍ OBRYSNÍ VODOROVNÉ KONSTRUKCE  
 HORNÍ OBRYSNÍ VODOROVNÉ KONSTRUKCE  
 OTVOR VE VODOROVNÉ KONSTRUKCI  
 OTVOR VE STĚNĚ

BETON: C30/37-XC1-Cl 0,4-Dmax 22-S3

BETON: C30/37-XC1-Cl 0,4-Dmax 22-S3  
-STĚNY, SLOUPY  
NAVRŽENO DLE ČSN EN 1992-1-1, ČSN EN 206  
Modul průčností 33,0 GPa podle ČSN ISO 1828-10

BETON: C25/30-XC1-Cl 0,4-Dmax 22-S3  
- STROPNÍ DESKA, TRÁMY, VÝTAHOVÁ ŠACHTA, SCHODIŠTĚ


BETON: C30/37-XC4, XF3-Cl 0,4-Dmax 22-S3

- STŘÍŠKA VSTUPU ULOŽENÁ PŘES ISONOSNÍKY


STROPNÍ DESKY:  
TLOUŠŤKA 240, 250 mm

STĚNY:  
TLOUŠŤKA 200, 250, 300 mm

SLOUPY:  
Ø350, 400 mm, 300x800 mm,  
400x400 mm

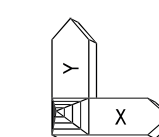

- 1) DOKUMENTACE JE ZPRACOVÁNA V PODROBNOSTI A ROZSAHU PRO POVOLENÍ STAVBY, NEJEDNÁ SE O DOKUMENTACI SLUŽÍCÍ K PŘEVODNÍ PRÁVĚ.
- 2) PŘI PŘEVODNÍ PRÁVĚ PODLAŽÍ NUTNO PRACOVAT S NEAKTUALNĚJŠÍMI REVIZEMI VÝKRESŮ A ZMĚNOVÝCH LISTŮ.
- 3) PŘED BETONÁŽÍ JE NUTNÉ VYKRESIT TVARU ZKOORDINOVAT SE STAVEBNÍ ČÁSTÍ, ZKOORDINOVAT PROSTUPY A VÝKRESY OSTATNÍCH PRŮSEGŮ.
- 4) PŘED BETONÁŽÍ BUDOU REALIZOVÁNY PRVKY UZEMNĚNÍ DLE PROJEKTU ZEMLIŠTÍ SOUSTAVY A ŽB BUDE PŘEVEDENO VEŠKERÉ TRUBKOVÁNÍ INSTALACE DLE SAMOSTATNÉ PROJEKTOVÉ DOKUMENTACE.
- 5) DODATEČNĚ PŘEVODNĚ OTVORY JE NUTNO ZKONTROLOVAT SE STATIKEM.
- 6) PŘI UKLÁDÁNÍ BETONU JE TŘEBA DBÁT NA ŘÁDNÉ VIBROVÁNÍ A OŠETŘOVÁNÍ BETONU.
- 7) VEŠKERÉ PRACOVNÍ SPÁRY BUDOU OŠETŘENY STANDARDNÍMI ZPŮSOBY (PROLAMOVANÉ PLECHY, VÝDĚVY...).
- 8) ŽELEZOBETONOVÉ KONSTRUKCE MUSÍ BÝT PO BETONÁŽI ŘÁDNĚ OŠETŘOVÁNY PŘÍKRÝTÍ A KROPLENÍM VODOU Z DŮVODU OMEZENÍ POČATEČNÍCH OBJEMOVÝCH ZMĚN A TÍM I TRHLIN.
- 9) PŘÍČKY A VÝPLŇOVÉ DÍLKY BUDOU PŘEVEDENY PO DOŠETŘENÍ NORMOVÉ OHNĚSOTNOSTI STŘOPNÍCH DEŠEK A BUDOU VYKRESLENY:
  - 25-30 mm POD STŘOPNÍ DESKU – MEZERA BUDU VÝPLNĚNÁ MONTÁŽNÍ PĚNOU.
- 10) KERAMICKÉ PŘEKLÁDY – VÍZ ARCHITEKTONICKO-STAVEBNÍ ŘEŠENÍ.
- 11) TECHNICKÁ ZPRÁVA JE NEDÍLNOU SOUČÁSTÍ DOKUMENTACE.

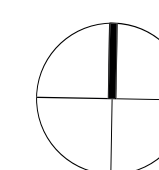

|   |  |                                                                                              |  |
|---|--|----------------------------------------------------------------------------------------------|--|
| +0,000=207,700 m n.m.   |  | STAVBA                                                                                       |  |
| <b>Základní škola U Elektrky II</b><br>Práha 9<br>k.ú. Vyšehrad (okres Hlavní město Praha)   |  | DOKUMENTACE PRO<br>POVOLENÍ ZÁMĚRU                                                           |  |
| Městská část Praha 9<br>Selská ulice 326/1a, 100 40 Praha 9   |  |                                                                                              |  |
| ARCHITECTONICKÝ NÁVRH<br><br>A&S LAPA<br>ARCHITECTURE DESIGN REALIZACE<br>KŘÍŽOVSKÁ 10<br>T 257 210 202 F 257 210 244<br>C 257 010 202 E INTERNET: WWW.A&S.CZ |  | PROJEKTOVATEL<br><b>Mgr. A. A&amp;S Lapa</b><br>ING. ARCH.<br><b>Ing. arch. Martin Kuliš</b> |  |
| OBECNOST PRŮJEDY<br><br><b>BOMARST spol. s r.o.</b><br>PROJEKČNÍ KANCELÁŘ<br>OPRAVNÉ 68, 102 40 Praha 10<br>TEL. 226 000 000<br>E-MAIL: INFO@BOMARST.CZ       |  | PRŮJEDY<br><b>Ing. Martin Zdobych</b><br><b>Ing. Tomáš Zeman</b>                             |  |
| PRŮJEDY ÚPRAVY<br><b>C-ENG s.r.o.</b><br>Našeho Zboží 1, 102 40 Praha 10<br>TEL. 226 000 000<br>E-MAIL: INFO@C-ENG.CZ   |  | PRŮJEDY<br><b>Ing. Jan Štěpánek</b><br><b>Ing. Petr Krágl</b>                                |  |
| PRŮJEDY<br>D.2.2.4.2.1.1 stavební-konstrukční řešení   |  | PRŮJEDY ÚPRAVY<br><b>JKS</b><br>PRŮJEDY ÚPRAV<br><b>CNS&amp;Bpř</b>                          |  |
| STAVBA<br><b>SO 01 - Základní škola<br/>         1.NP - VÝKRES TVARU</b>   |  | STAVBA<br>PRŮJEDY ÚPRAV<br>PRŮJEDY ÚPRAV<br>PRŮJEDY ÚPRAV                                    |  |
| DOKUMENTACE<br>001/2025<br>D.2.2.4.2.1.1   |  | PRŮJEDY ÚPRAV<br>12 x A4                                                                     |  |

DOKUMENTACE JE DUSEVNIM MAJETKEM FIRMY C-ENG S.R.O. A NESMI BYT POUZITA BEZ JEJHO VEDOMI