

POVRCH
KATASTR

SKLONOVÉ POMĚRY

1:1000/100

ODVODNĚNÍ

PŘÍČNÝ SKLON

KÓTY VRCHOLOVÉHO POLYGONU


KÓTY NIVELETY

KÓTY TERÉNU
SROVNÁVACÍ ROVINA: 293

STANIČENÍ

VZDÁLENOST PŘÍČNÝCH ŘEZŮ
KONSTRUKCE KOMUNIKACE

SMĚROVÉ POMĚRY

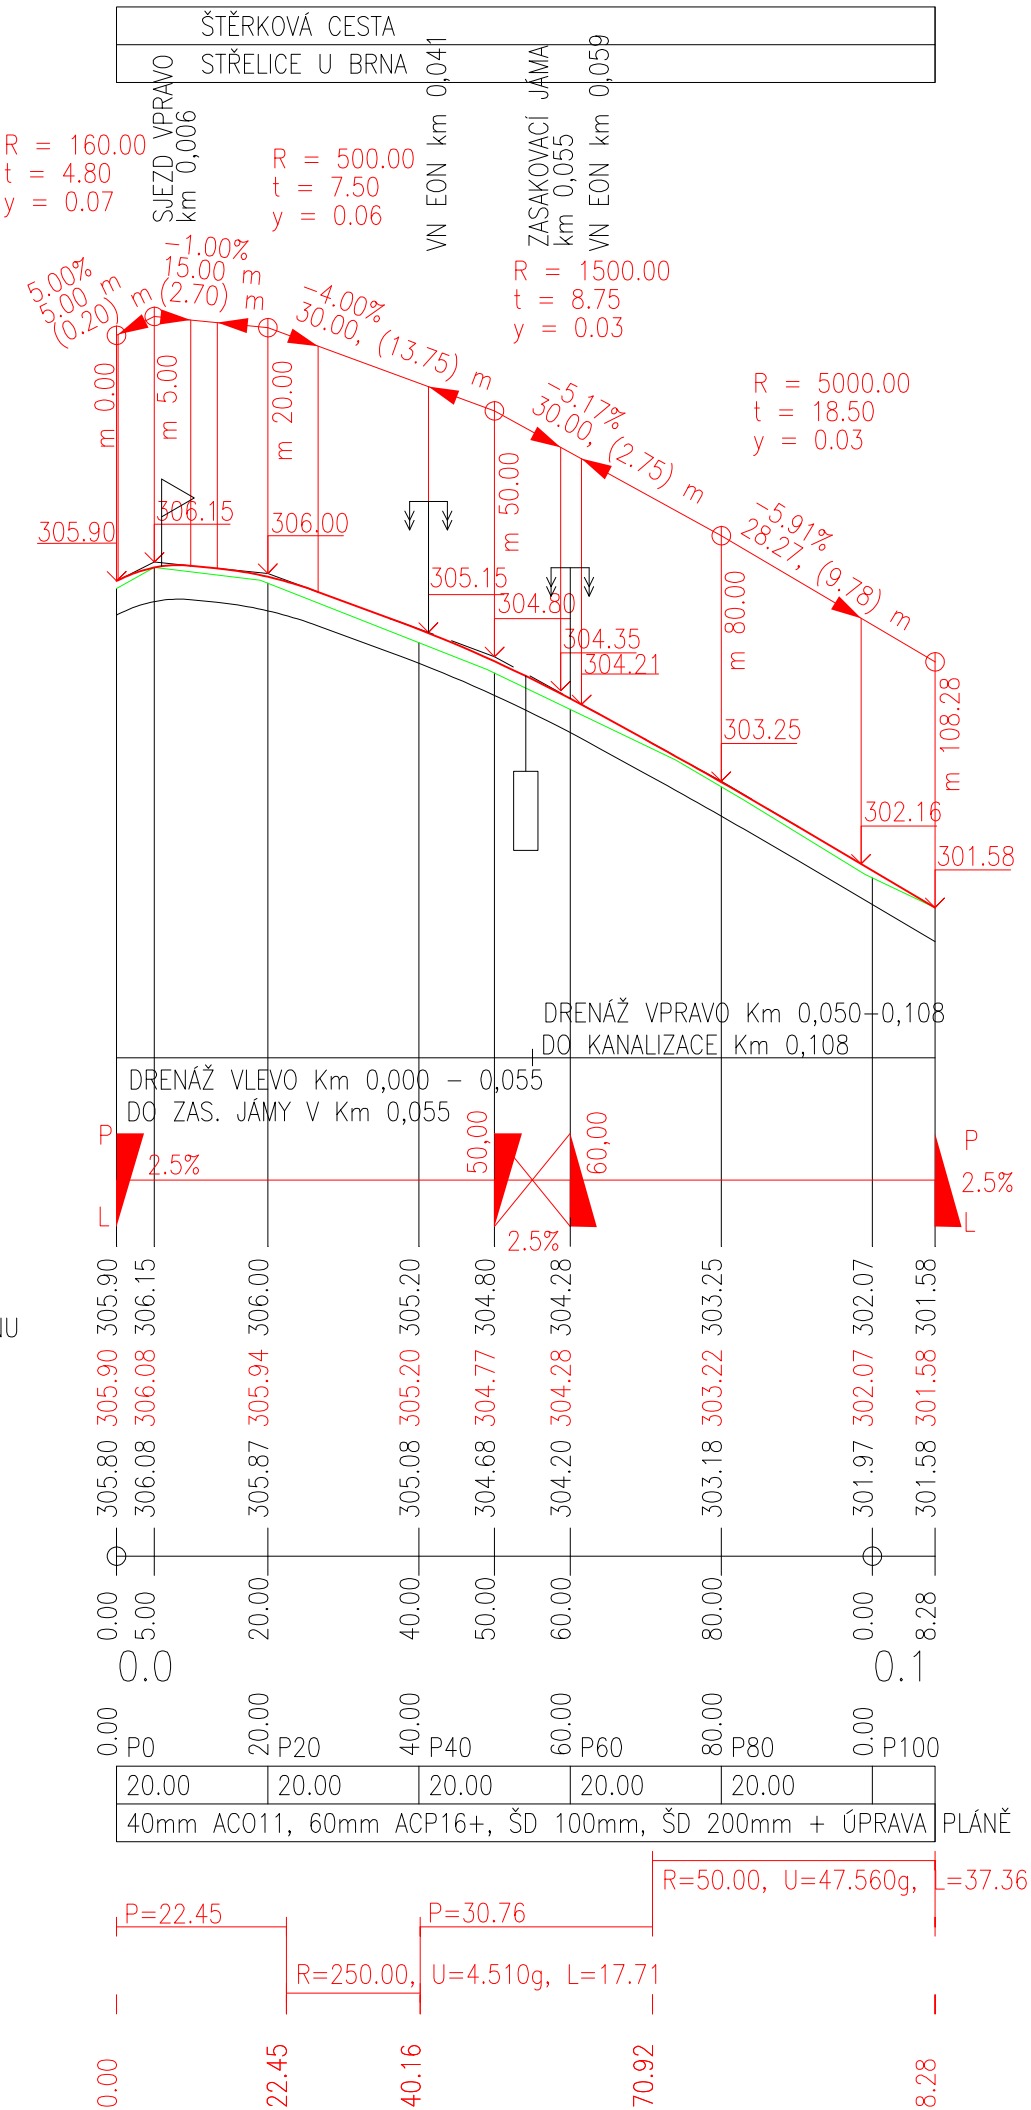

VÝŠKOVÝ SYSTÉM BpV

PROJEKTANT:	ING. TOMÁŠ RACEK SVINOŠICE 104, 679 22 LIPŮVKA kancelář: JUGOSLÁVSKÁ 37, 613 00 BRNO email: racek.projekce@email.cz mobil: 723 119 518	RACEK	
OBJEDNATEL:	OBEC STŘELICE NÁM. SVOBODY 111/1 664 47 STŘELICE	MÍSTO – K.Ú.	STŘELICE U BRNA
		DATUM	ČERVEN 2012 DUBEN 2024
AKCE:	POLNÍ CESTA C20	STUPEŇ	DSP + DZS
		FORMÁT	A 3
VÝKRES:	PODÉLNÝ PROFIL VĚTEV 4	ARCHIVNÍ ČÍSLO	TR 56
		MĚŘÍTKO 1:1000 /100	ČÍSLO VÝKRESU D 3