



POLNÍ CESTA C20
VĚTEV č. 3

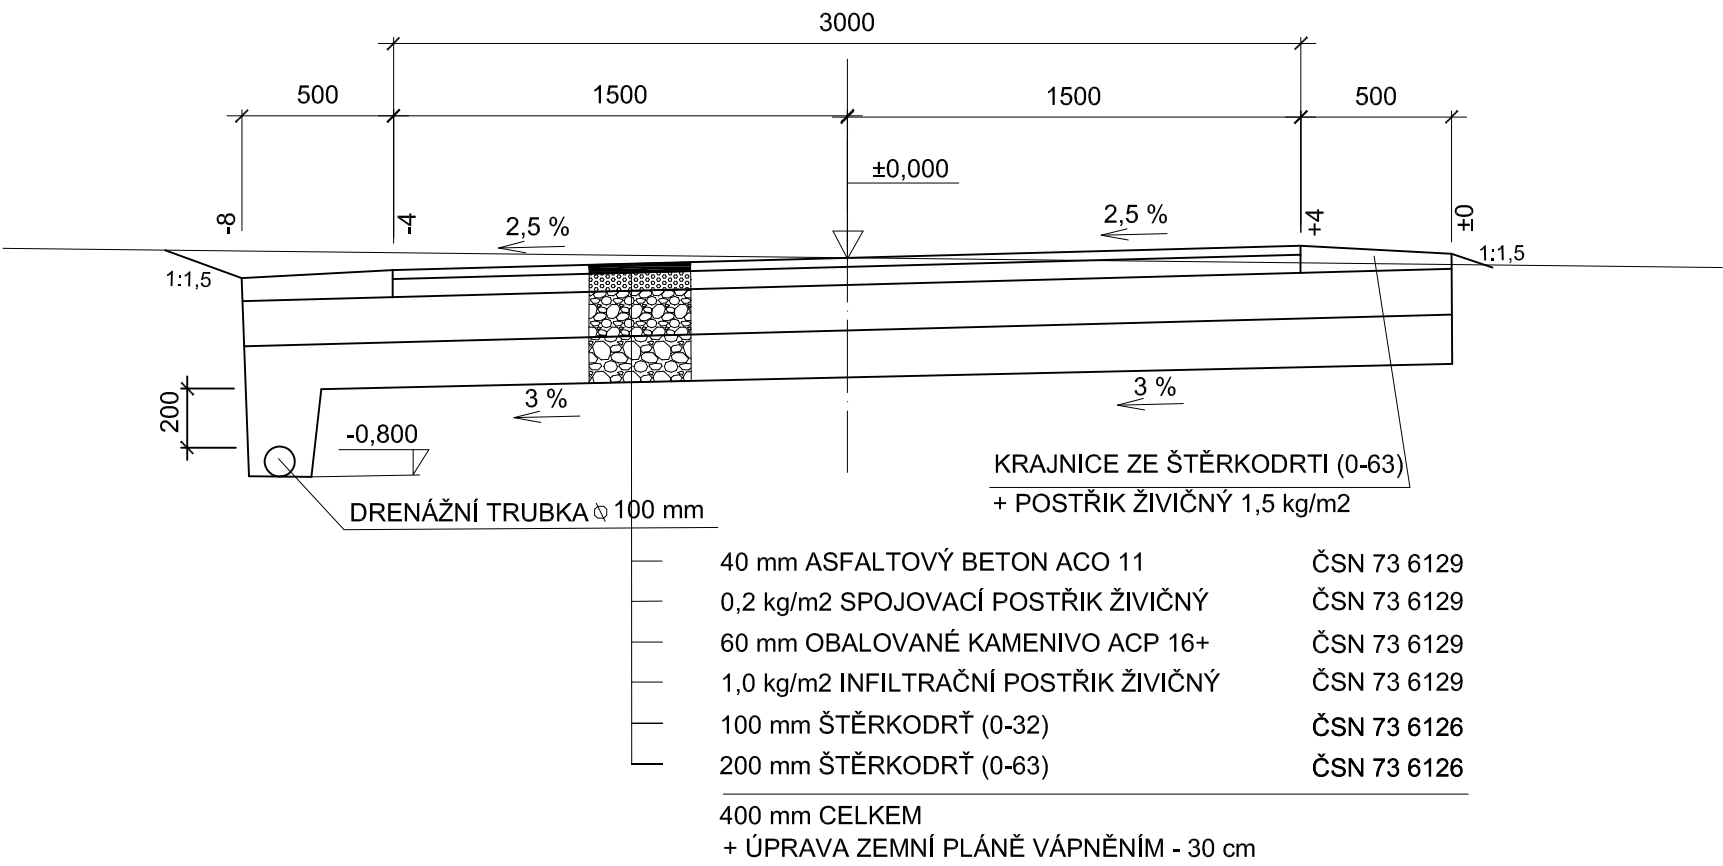

VĚTEV č. 4

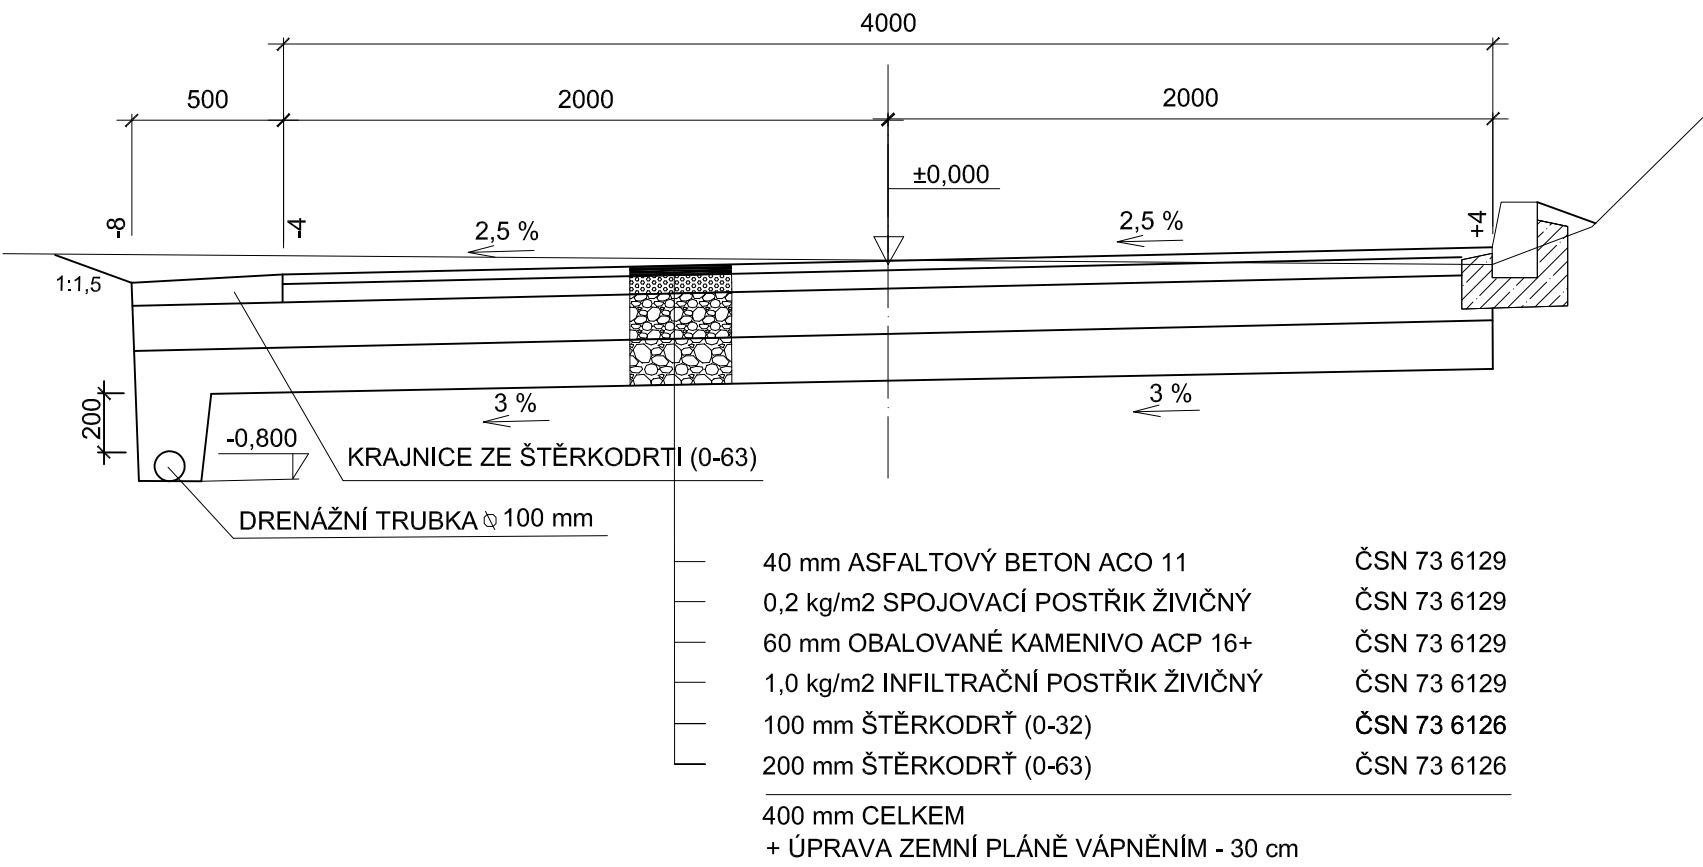

VÝŠKOVÝ SYSTÉM BpV

PROJEKTANT:	ING. TOMÁŠ RACEK SVINOŠICE 104, 679 22 LIPŮVKA kancelář: JUGOSLÁVSKÁ 37, 613 00 BRNO email: racek.projekce@email.cz mobil: 723 119 518	RACEK	
OBJEDNATEL:	OBEC STŘELICE NÁM. SVOBODY 111/1 664 47 STŘELICE	MÍSTO – K.Ú.	STŘELICE U BRNA
		DATUM	ČERVEN 2012 DUBEN 2024
AKCE:	POLNÍ CESTA C20	STUPEŇ	DSP + DZS
		FORMÁT	A 3
VÝKRES:	VZOROVÉ ŘEZY	ARCHIVNÍ ČÍSLO	TR 56
		MĚŘÍTKO	ČÍSLO VÝKRESU 1:25 D 4