



PODÉLNÝ ŘEZ PROPUSTKEM


DN 500

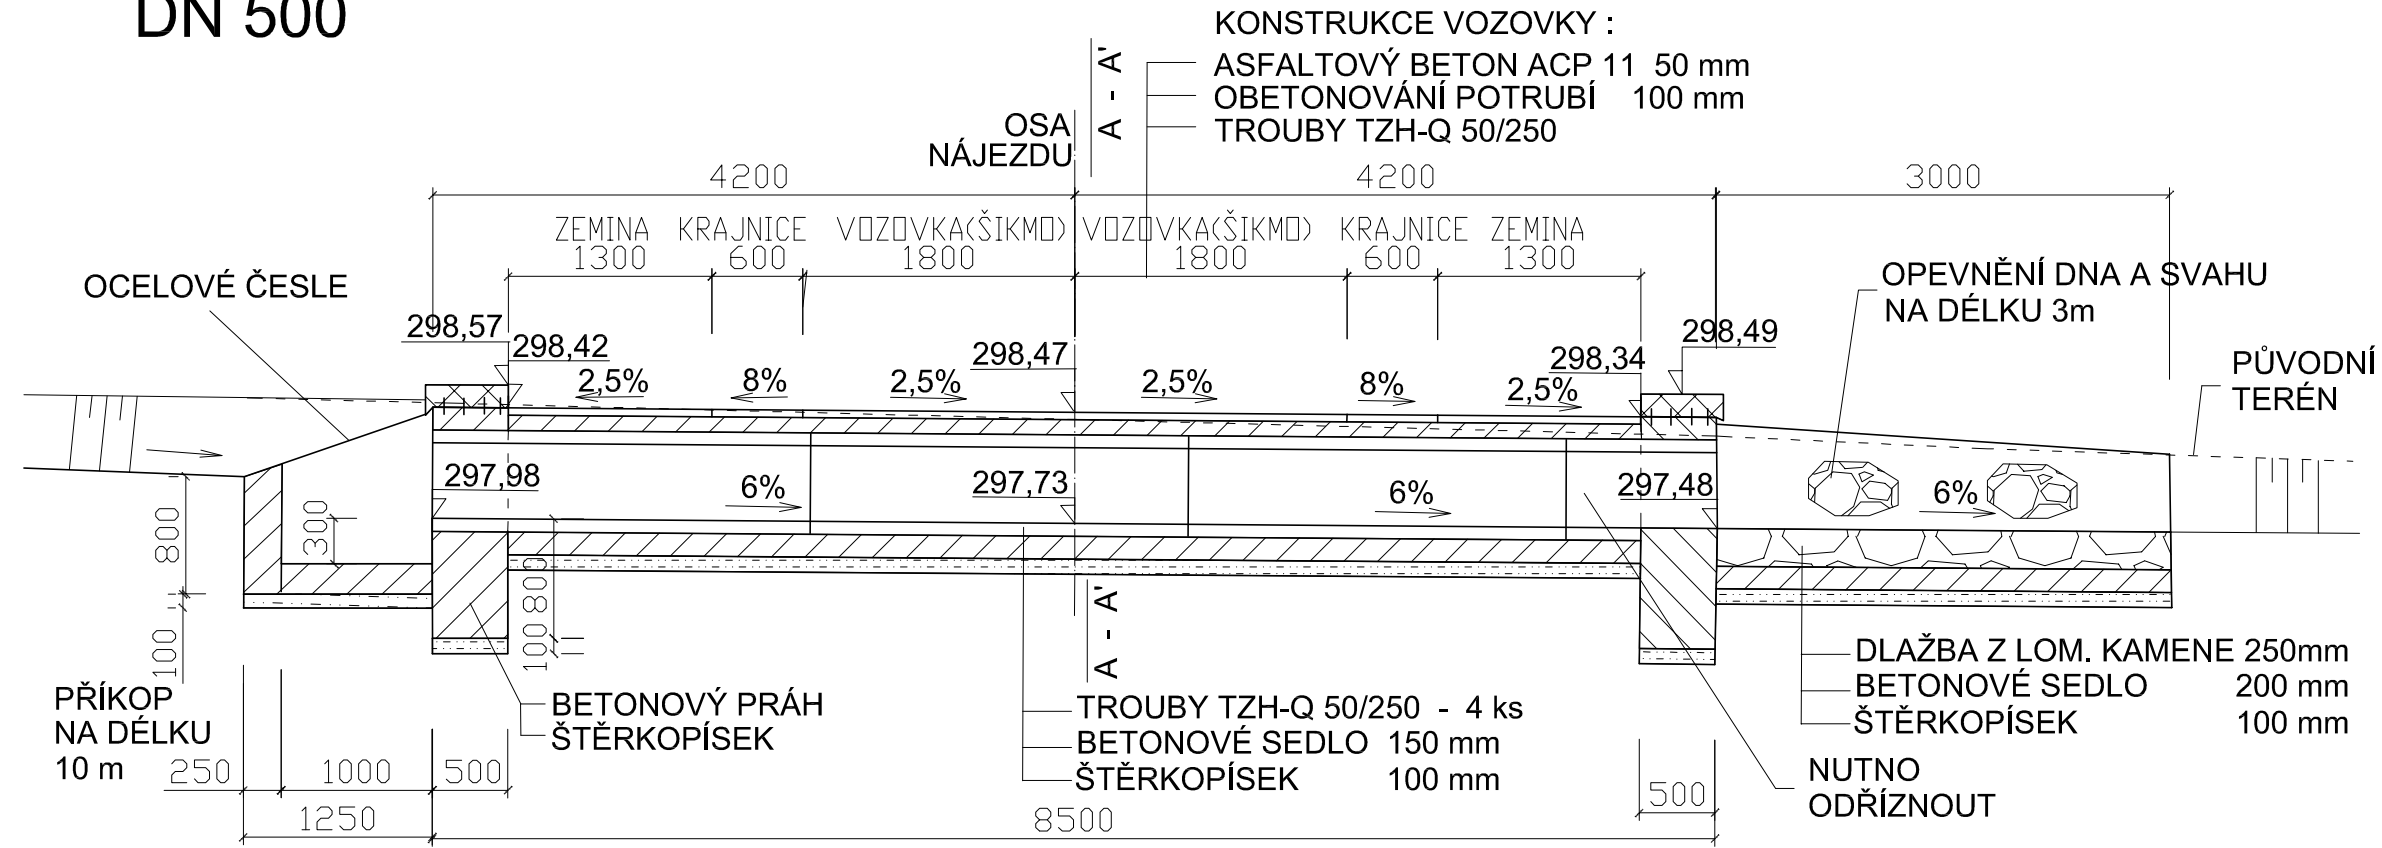


SCHEMA VÝZTUŽE ŘÍMSY

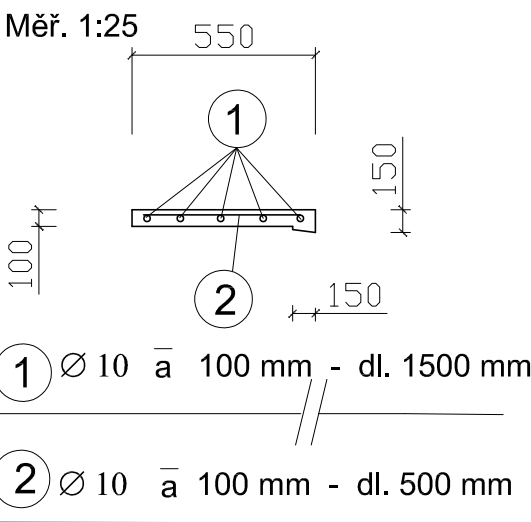


POHLED NA VTOK

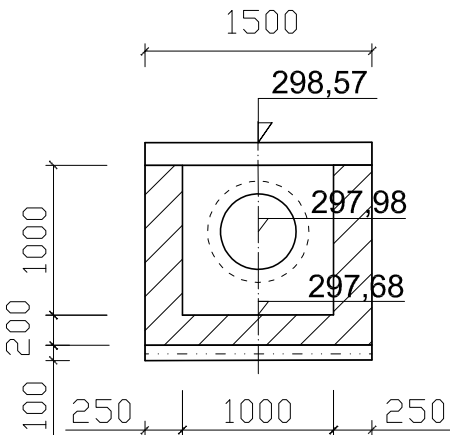

POHLED NA VÝTOK

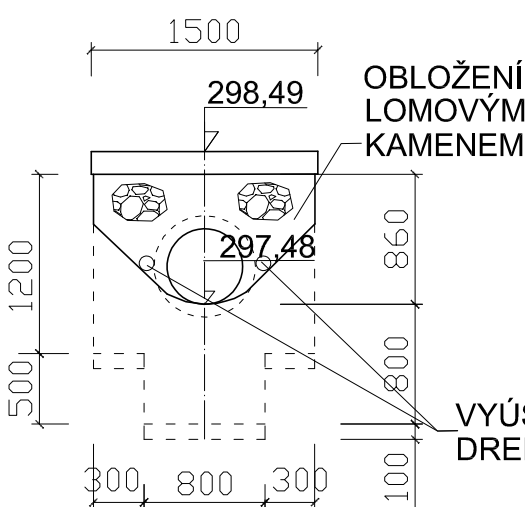

ŘEZ A - A'

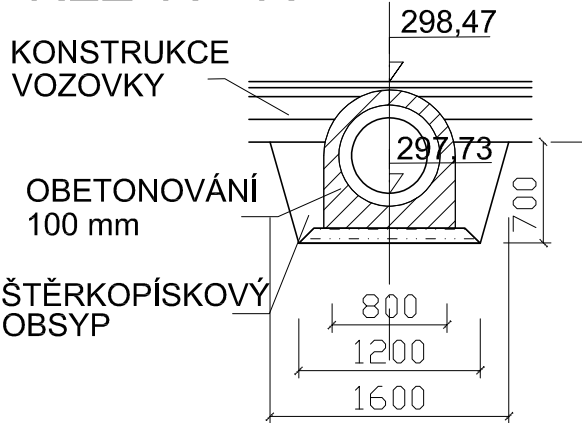

Beton C16/20, Ocel 10216 Ø 100 mm

PROJEKTANT:	ING. TOMÁŠ RACEK SVINOŠICE 104, 679 22 LIPŮVKA kancelář: JUGOSLÁVSKÁ 37, 613 00 BRNO email: racek.projekce@email.cz mobil: 723 119 518	RACEK	
OBJEDNATEL:	OBEC STŘELICE NÁM. SVOBODY 111/1 664 47 STŘELICE	MÍSTO – K.Ú.	STŘELICE U BRNA
		DATUM	ČERVEN 2012 DUBEN 2024
AKCE:	POLNÍ CESTA C20	STUPEŇ	DSP + DZS
		FORMÁT	A 3
VÝKRES:	PROPUSTEK – ŘEZ	ARCHIVNÍ ČÍSLO	TR 56
		MĚŘÍTKO	ČÍSLO VÝKRESU 1:50 D 7