



Pohled západní
měř. 1:75

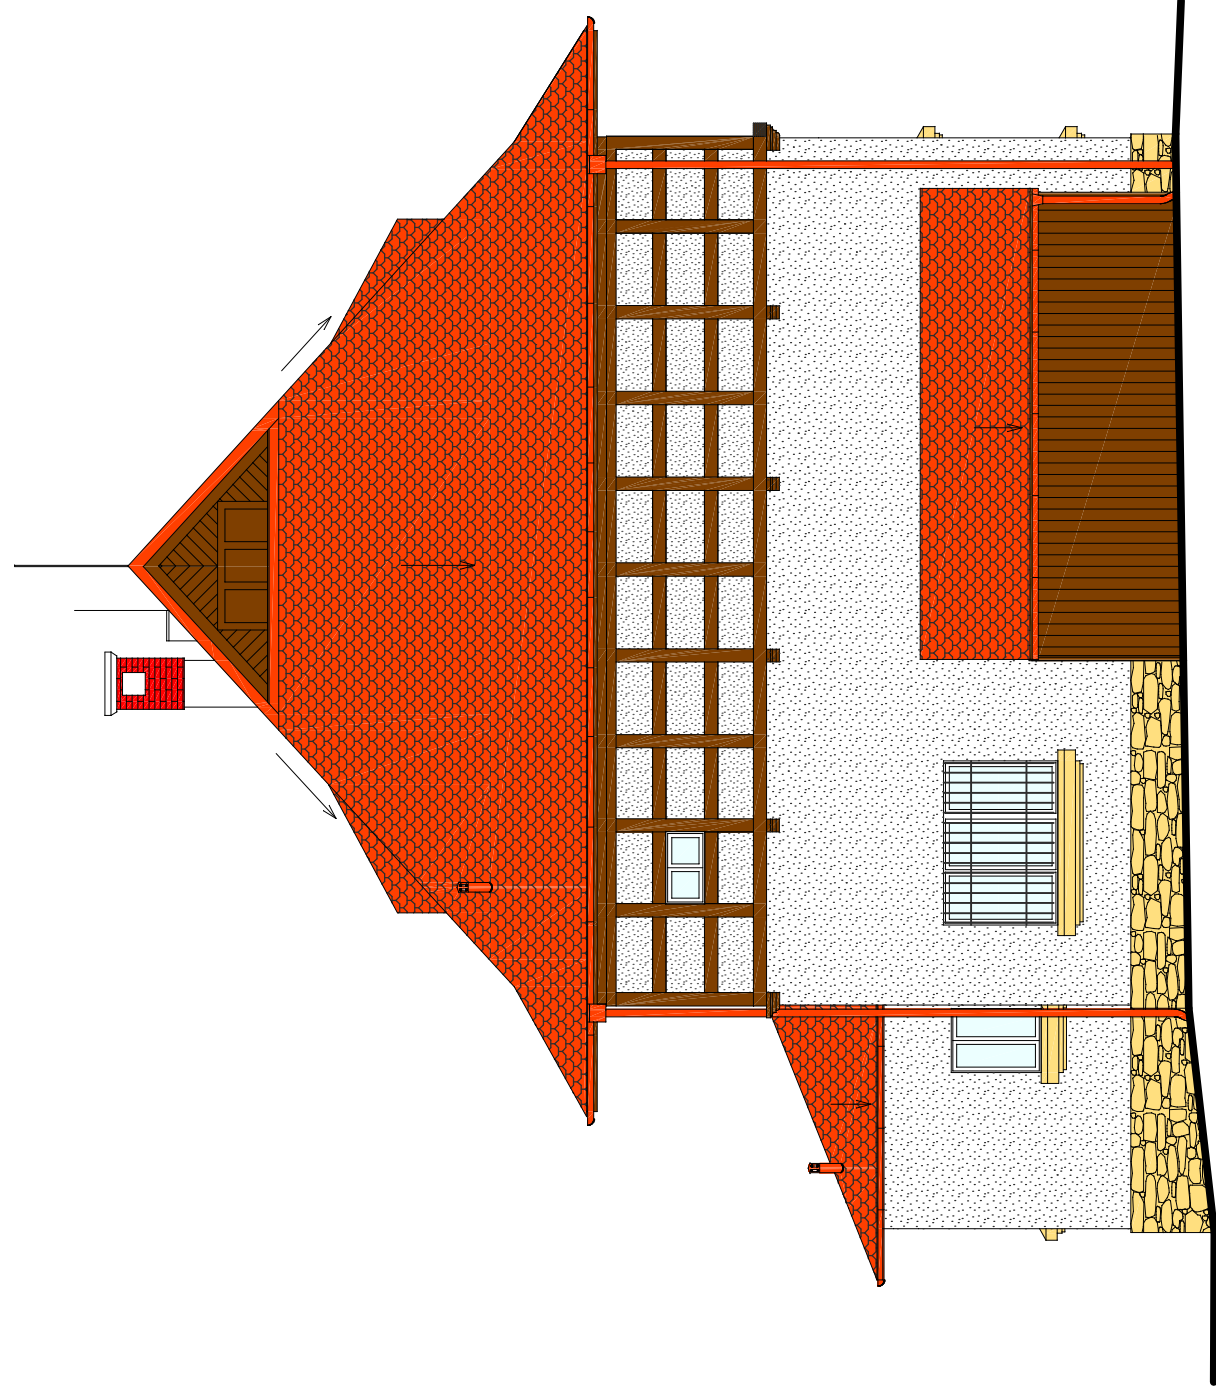

Pohled severní
měř. 1:50

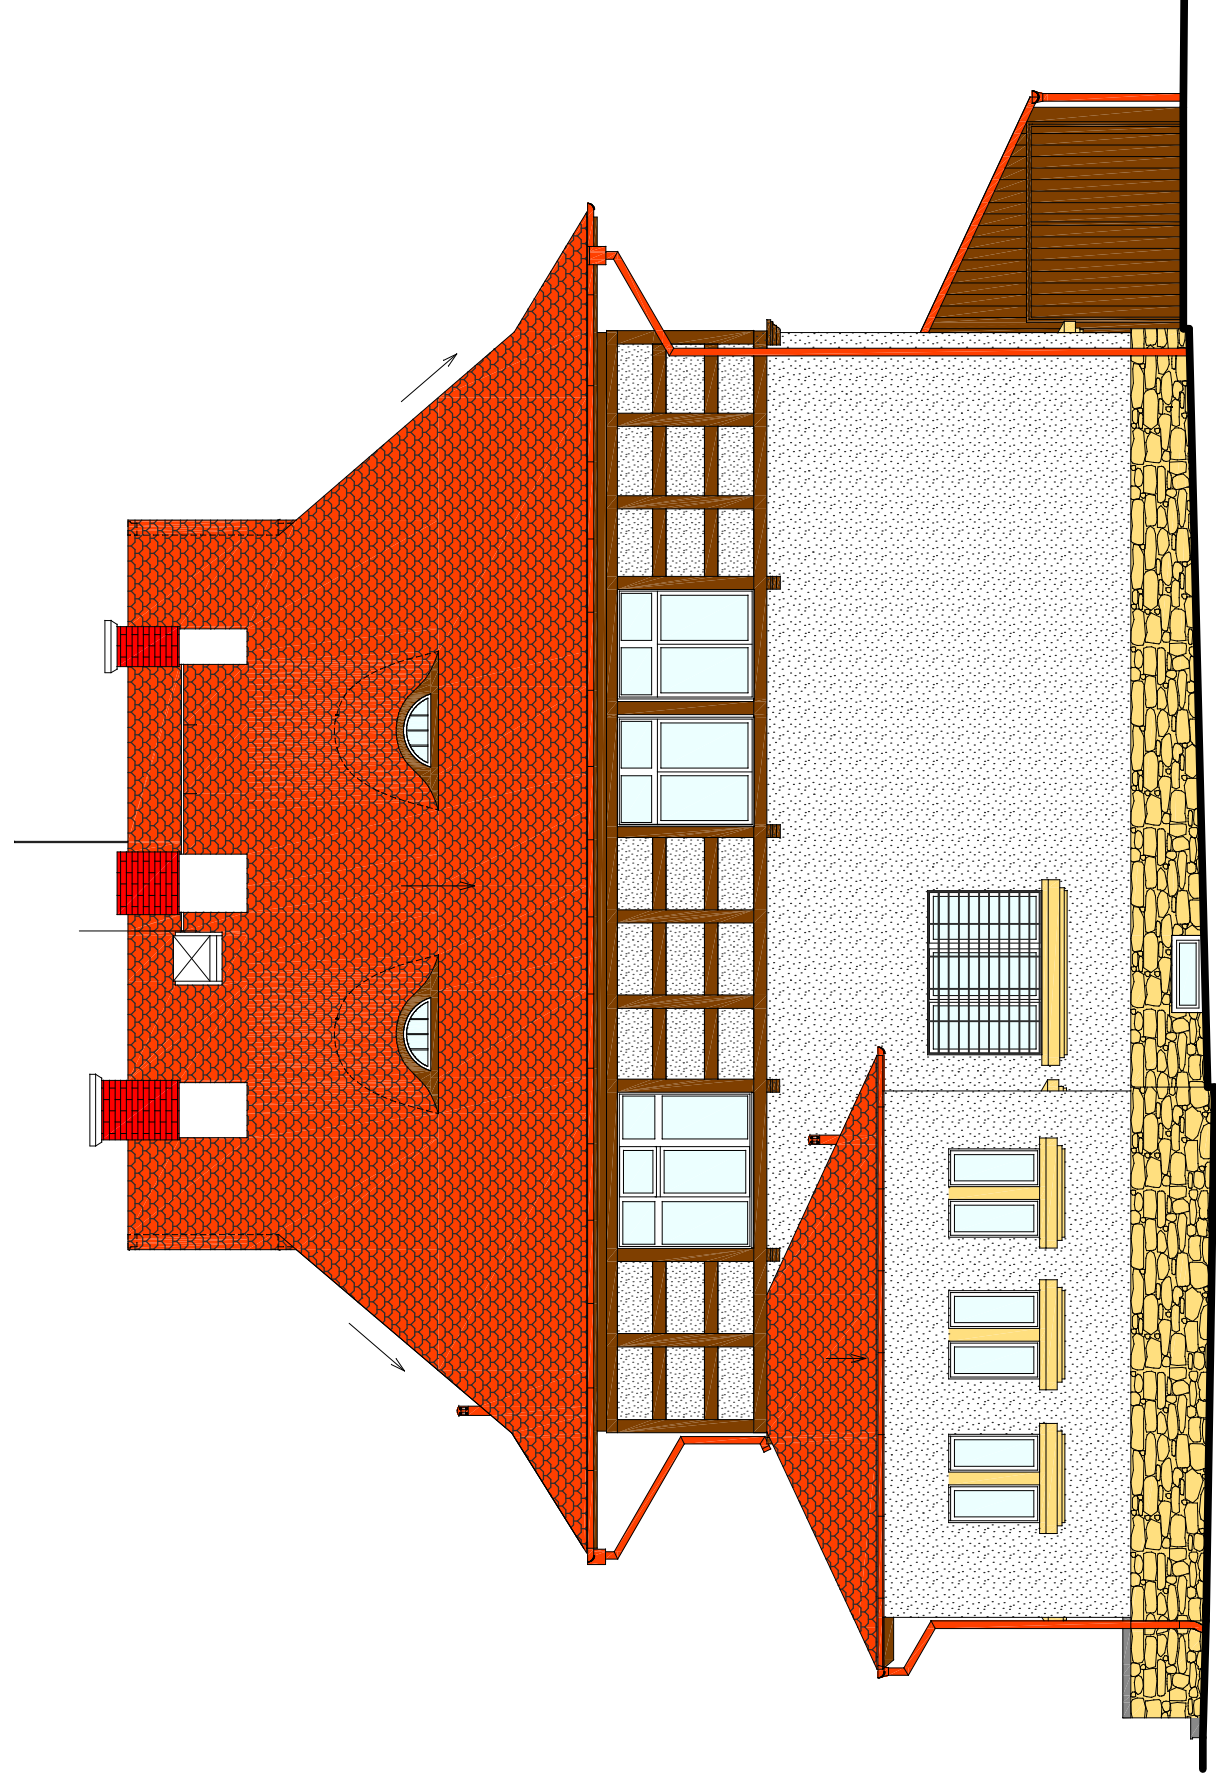

Zodpovědný projektant: Ing. Jindřich Vobruba, aut. inženýr ČKAIT – 0201458

Stupeň PD: Dokumentace pro stavební povolení		Petr Frána	
Vpracoval: Frána Petr		projstav <small>projstav@seznam.cz</small>	
Investor: Obec Kunějovice, 330 05 Kunějovice 28 IČ: 00573086		Huberov 2 33152 Dolní Bělá	
Akce: STAVEBNÍ ÚPRAVY		Datum: 11/2024	
BUDOVA OÚ KUNĚJOVCE č.p.28		Měřítko: 1:75	
stavební úpravy obvodového pláště objektu		Č. výkresu: Paré č.:	
Název: Pohled západní a severní		D.1.1.10	