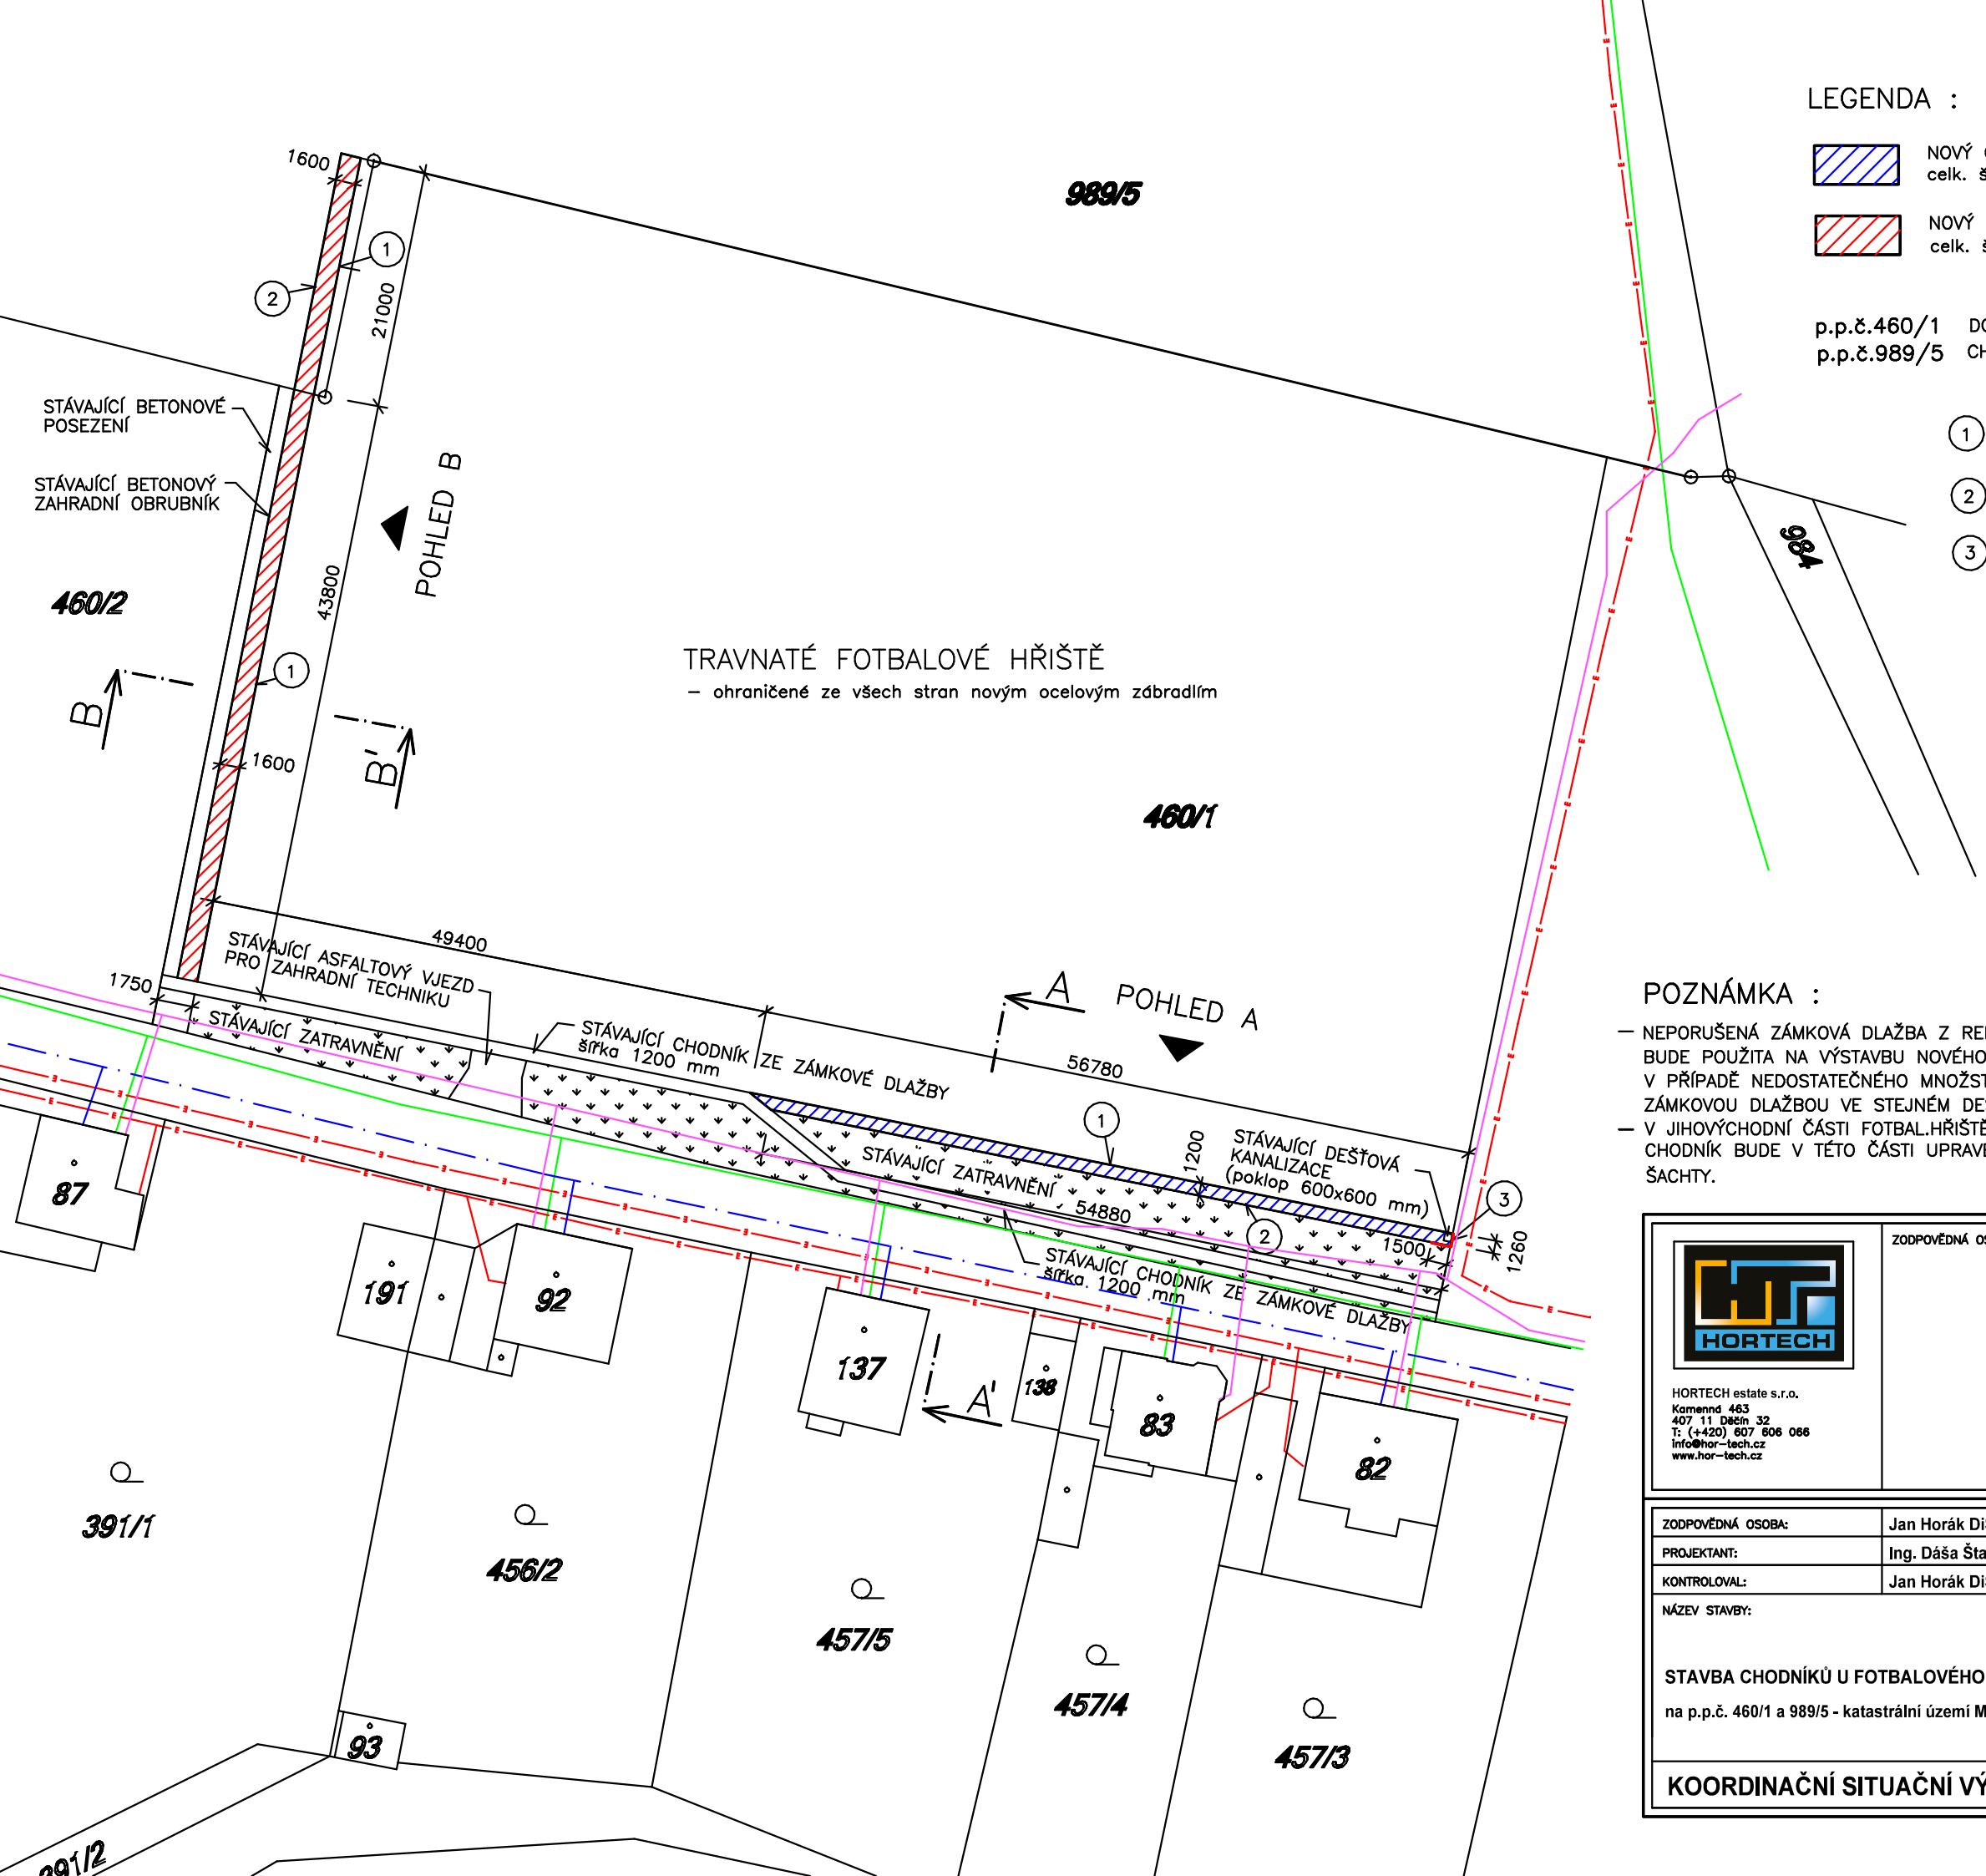

LEGENDA :

NOVÝ CHODNÍK ZE ZÁMKOVÉ DLAŽBY
celk. šířka 1200–1260 mm, plocha 55,8 m2 – barva šedá, tvar kost

NOVÝ CHODNÍK ZE ZÁMKOVÉ DLAŽBY
celk. šířka 1600 mm, plocha 106,4 m2 – barva šedá, tvar kost

p.p.č.460/1
p.p.č.989/5
DOTČENÉ POZEMKY, NA KTERÝCH SE BUDE REALIZOVAT CHODNÍK KOLEM FOTBAL.HŘIŠTĚ.

1 BETONOVÝ CHODNÍKOVÝ OBRUBNÍK ABO 14–10 (1000x100x250mm) – barva šedá

2 BETONOVÝ ZÁHONOVÝ OBRUBNÍK ABO 5–20 (1000x100x250mm) – barva šedá

3 BETONOVÉ PALISÁDY např. URIKO (600x160x160mm) – barva šedá
– délka palisádové stěny 1500 mm a 1000 mm

LEGENDA INŽENÝRSKÝCH SÍTÍ :

STÁVAJÍCÍ

- NADZEMNÍ VEDENÍ NN DO 1kV
- PLYNOVOD – STL
- VODOVOD – PITNÁ VODA
- CETIN – NADZEMNÍ SÍŤ

S
Z
V
J

POZNÁMKA :

– NEPORUŠENÁ ZÁMKOVÁ DLAŽBA Z REKONSTRUKCE CHODNÍKU NA p.p.č. 930/2, 932/1, 473/7, 479/7 BUDE POUŽITA NA VÝSTAVBU NOVÉHO CHODNÍKU U FOTBALOVÉHO HŘIŠTĚ.
V PŘÍPADĚ NEDOSTATEČNÉHO MNOŽSTVÍ PŮVODNÍ ZÁMKOVÉ DLAŽBY, BUDE CHODNÍK DOPLNĚN NOVOU ZÁMKOVOU DLAŽBOU VE STEJNÉM DESIGNU A TLOUŠŤCE DLAŽBY.
– V JIHOVÝCHODNÍ ČÁSTI FOTBAL.HŘIŠTĚ SE NACHÁZÍ STÁVAJÍCÍ DEŠŤ.KANALIZACE – BUDE PONECHÁNA CHODNÍK BUDE V TÉTO ČÁSTI UPRAVEN TAK, ABY BYL POKLOP DOSTUPNÝ PRO MOŽNOU KONTROLU ŠACHTY.

HORTECH estate s.r.o.
Komenná 463
407 11 Děčín 32
T: (+420) 607 606 066
info@hor-tech.cz
www.hor-tech.cz

ZODPOVĚDNÁ OSOBA:

POZNÁMKA:

AUTORSKÁ PRÁVA K TOMUTO DÍLU JSOU CHRÁNĚNA PODLE ZÁKONA, TATO DOKUMENTACE JE DUŠEVNÍM VLASTNICTVÍM SPOLEČNOSTI HORTECH estate.

ZODPOVĚDNÁ OSOBA:	Jan Horák DiS. MBA	STAVEBNÍK:	Obec Malšovice Malšovice 16 40502 Malšovice
PROJEKTANT:	Ing. Dáša Štarmanová		
KONTROLOVAL:	Jan Horák DiS. MBA		
NÁZEV STAVBY:		FORMÁT:	A3
		DATUM:	05/2020
STAVBA CHODNÍKŮ U FOTBALOVÉHO HŘIŠTĚ V OBCI MALŠOVICE		STUPEŇ PD:	PD
na p.p.č. 460/1 a 989/5 - katastrální území Malšovice [691348]		MĚŘÍTKO: 1:500	ČÍSLO: C.3
KOORDINAČNÍ SITUAČNÍ VÝKRES			