



POHLED B

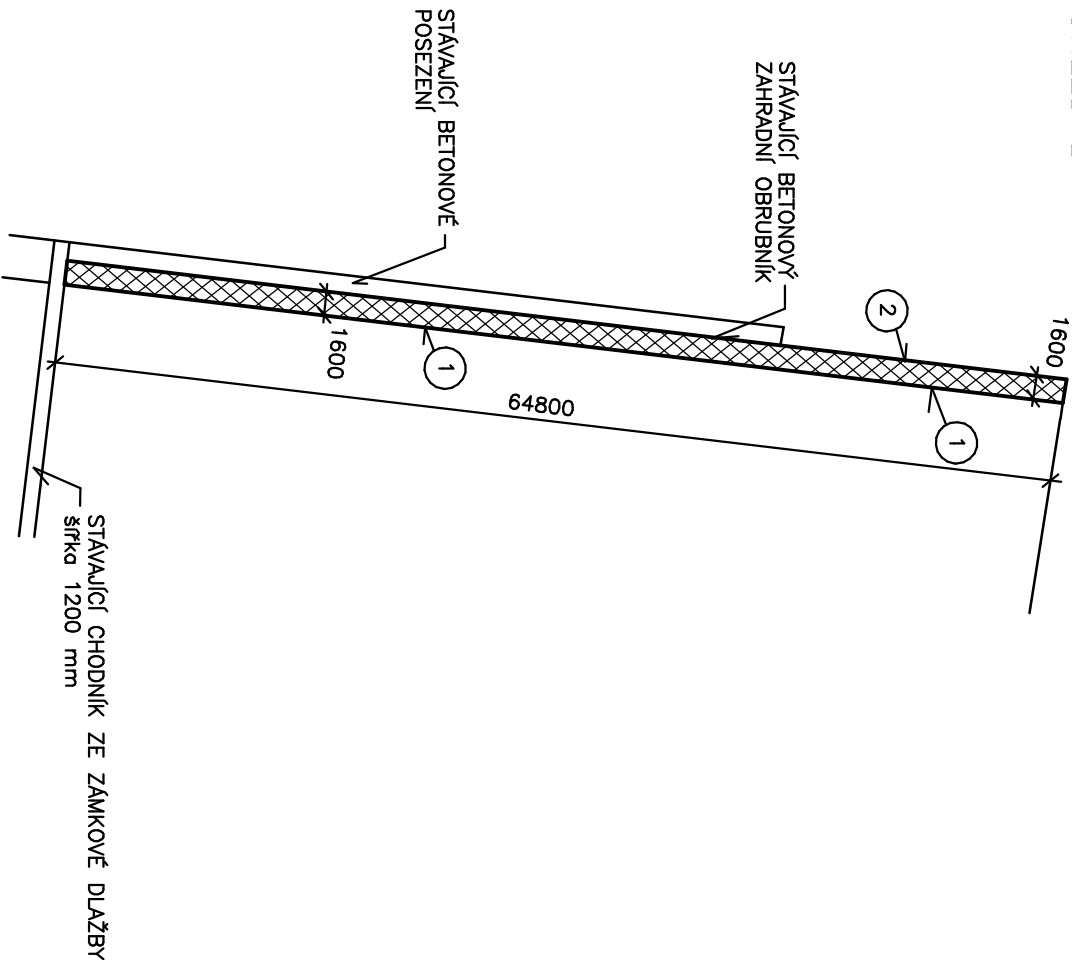

POHLED A

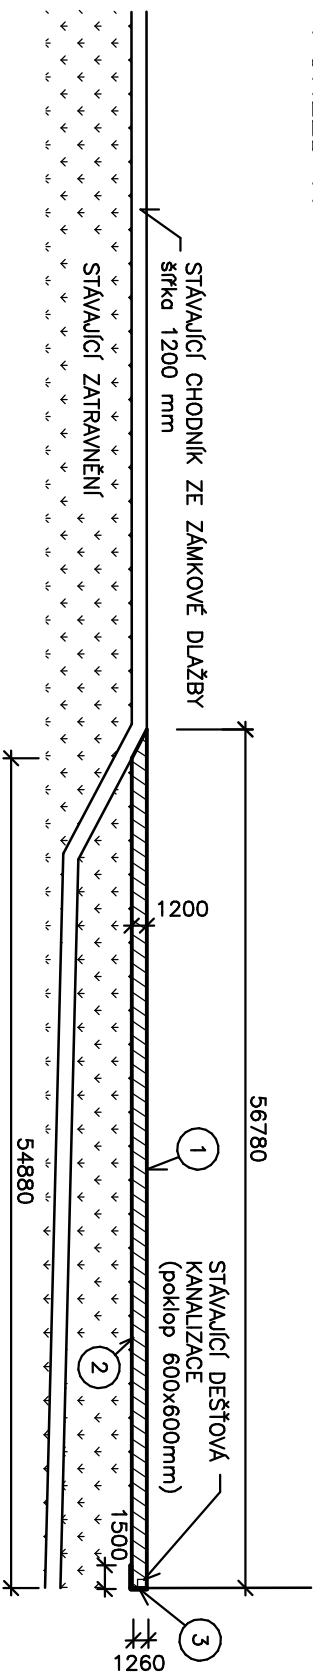

LEGENDA :

NOVÝ CHODNÍK ZE ZÁMKOVÉ DLAŽBY
celk. šifka 1200 – 1260 mm, plocha 55,8 m² – barva šedá, tvar kost
příčný sklon 1,5 %

NOVÝ CHODNÍK ZE ZÁMKOVÉ DLAŽBY
celk. šifka 1600 mm, plocha 106,4 m² – barva šedá, tvar kost
příčný sklon 1,5 %


1 BETONOVÝ CHODNÍKOVÝ OBRUBNÍK ABO 14–10
(1000x100x250mm) – barva šedá

2 BETONOVÝ ZÁHONOVÝ OBRUBNÍK ABO 5–20
(1000x100x250mm) – barva šedá

3 BETONOVÉ PALISÁDY např. URKO
(600x160x160mm) – barva šedá
– délka palisádové stěny 1500 mm a 1000 mm

POZNÁMKA :

- NEPORUŠENÁ ZÁMKOVÁ DLAŽBA Z REKONSTRUKCE CHODNÍKU NA P.P.Č. 930/2, 932/1, 473/7, 479/7 BUDE POUŽITA NA VÝSTAVBU NOVÉHO CHODNÍKU U FOTBALOVÉHO HRŠTĚ.
- V PŘÍPADĚ NEDOSTATEČNÉHO MNOŽSTVÍ PŮVODNÍ ZÁMKOVÉ DLAŽBY, BUDE CHODNÍK DOPLNĚN NOVOU ZÁMKOVOU DLAŽBOU VE STEJNÉM DESIGNU A TLOUŠTĚ DLAŽBY.
- V JIHOVÝCHODNÍ ČÁSTI FOTBAL.HRŠTĚ SE NACHÁZÍ STÁVAJÍCÍ DEŠŤ.KANALIZACE – BUDE PONECHÁNA CHODNÍK BUDE V TĚTO ČÁSTI UPRAVEN TAK, ABY BYL POKLOP DOSTUPNÝ PRO MOŽNOU KONTROLU ŠACHTY.

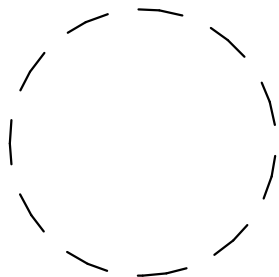 HORTECH estate s.r.o. Komennd 463 407 11 Děšín 32 T: (+420) 607 606 066 info@hortech.cz www.hortech.cz		ZODPOVĚDNÁ OSOBA:	
			
ZODPOVĚDNÁ OSOBA:		POZNÁMKA:	
PROJEKTANT:		AUTORSKÁ PRÁVA K TOMUTO DÍLU JSOU CHRÁNĚNA PODLE ZÁKONA, JAKO DOKUMENTACE JE DÍLEŽNÍM VLASTNICTVÍM SPOLEČNOSTI HORTECH estate.	
KONTROLOVAL:			
NÁZEV STAVBY:			
STAVBA CHODNÍKŮ U FOTBALOVÉHO HRŠTĚ V OBCI MALŠOVICE na p.p.č. 460/1 a 989/5 - katastrální území Malšovice [691348]		Obec Malšovice Malšovice 16 40502 Malšovice	
PŮDORYSY CHODNÍKŮ - pohled A a B		FORMÁT: A3	
		DATUM: 05/2020	
		STUPEŇ PD: PD	
		MĚŘÍTKO: Číslo: D.1.1	