



ŘEZ A-A' ::

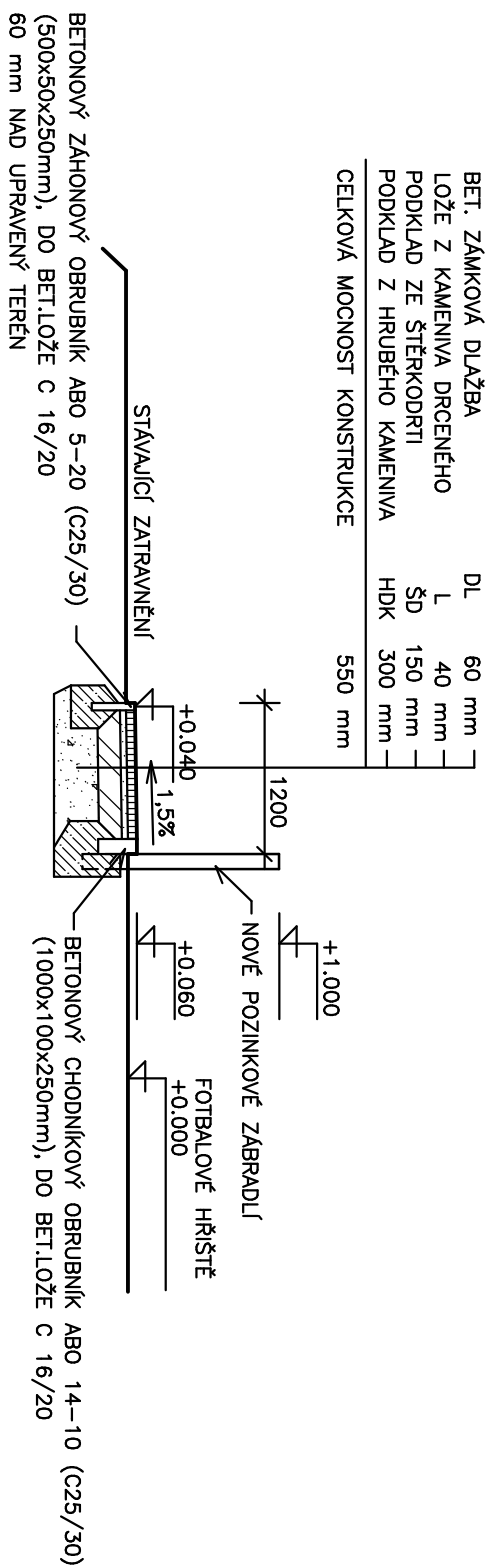

POZNÁMKA :

- NEPORUŠENÁ ZÁMKOVÁ DLAŽBA Z REKONSTRUKCE CHODNIKU NA P.P.Č. 930/2, 932/1, 473/7, 479/7 BUDE POUŽITA NA VÝSTAVBU NOVÉHO CHODNIKU U FOTBALOVÉHO HRŠTĚ.
- V PŘÍPAĚ NEDOSTATEČNÉHO MNOŽSTVÍ PŮVODNÍ ZÁMKOVÉ DLAŽBY, BUDE CHODNÍK DOPLNĚN NOVOU ZÁMKOVOU DLAŽBOU VE STEJNÉM DESIGNU A TLOUŠŤCE DLAŽBY.
- BETONOVÉ OBRUBNÍKY BUDOU V BARVĚ ŠEDĚ.
- BETONOVÉ PALISÁDY POUŽITÉ PRO ZPEVNĚNÍ SVAHU V JIHOVÝCHODNÍ ČÁSTI BUDOU V BARVĚ ŠEDĚ.
- V JIHOVÝCHODNÍ ČÁSTI FOTBAL.HRŠTĚ SE NACHÁZÍ STÁVAJÍCÍ DEŠŤ.KANALIZACE – BUDE PONECHÁNA CHODNÍK BUDE V TĚTO ČÁSTI UPRAVEN TAK, ABY BYL POKLOP DOSTUPNÝ PRO MOŽNOU KONTROLU ŠACHTY.

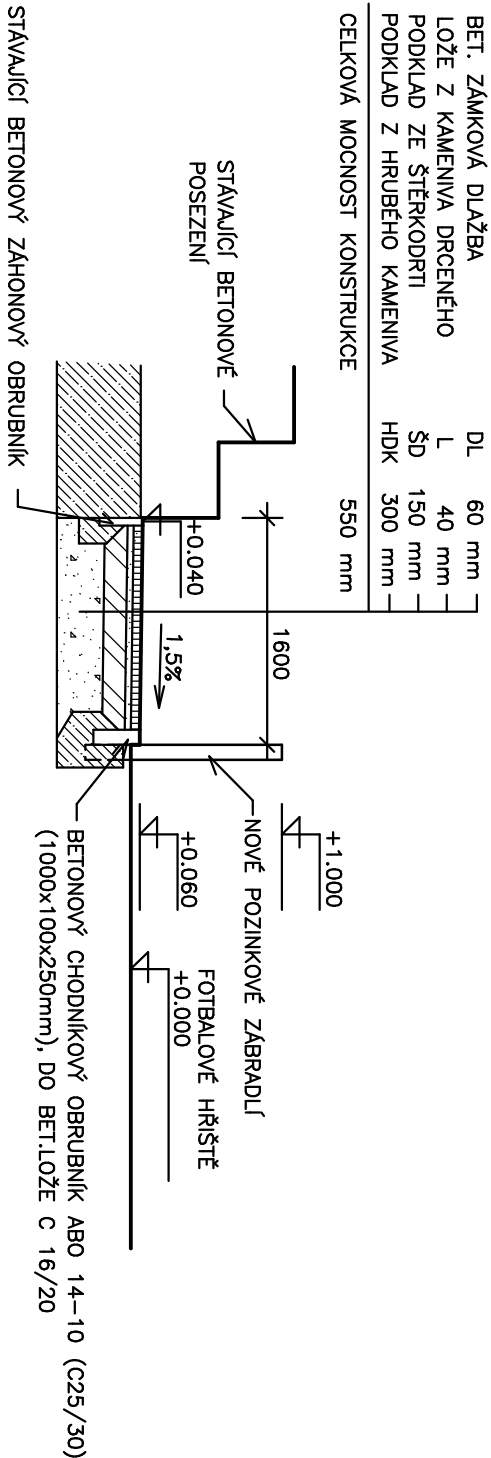

HORTECH						ZODPOVĚDNÁ OSOBA:						POZNÁMKY:					
HORTECH estate s.r.o. Komeňná 463 407 11 Děčín 32 T: (+420) 607 606 066 info@hor-tech.cz www.hor-tech.cz																	
ZODPOVĚDNÁ OSOBA:						Ing. Daša Štarmánová						STAVEBNÍK: Obec Malšovice Malšovice 16 40502 Malšovice					
PROJEKTANT:						Jan Horák Dis. MBA											
KONTROLOVAL:																	
NÁZEV STAVBY:																	
STAVBA CHODNÍKŮ U FOTBALOVÉHO HRŠTĚ V OBCI MALŠOVICE																	
na p.p.č. 460/1 a 989/5 - katastrální území Malšovice [691348]																	
ŘEZ A-A' A ŘEZ B-B'																	
MĚRITKO:						1:50						ČÍSLO: D.1.2					