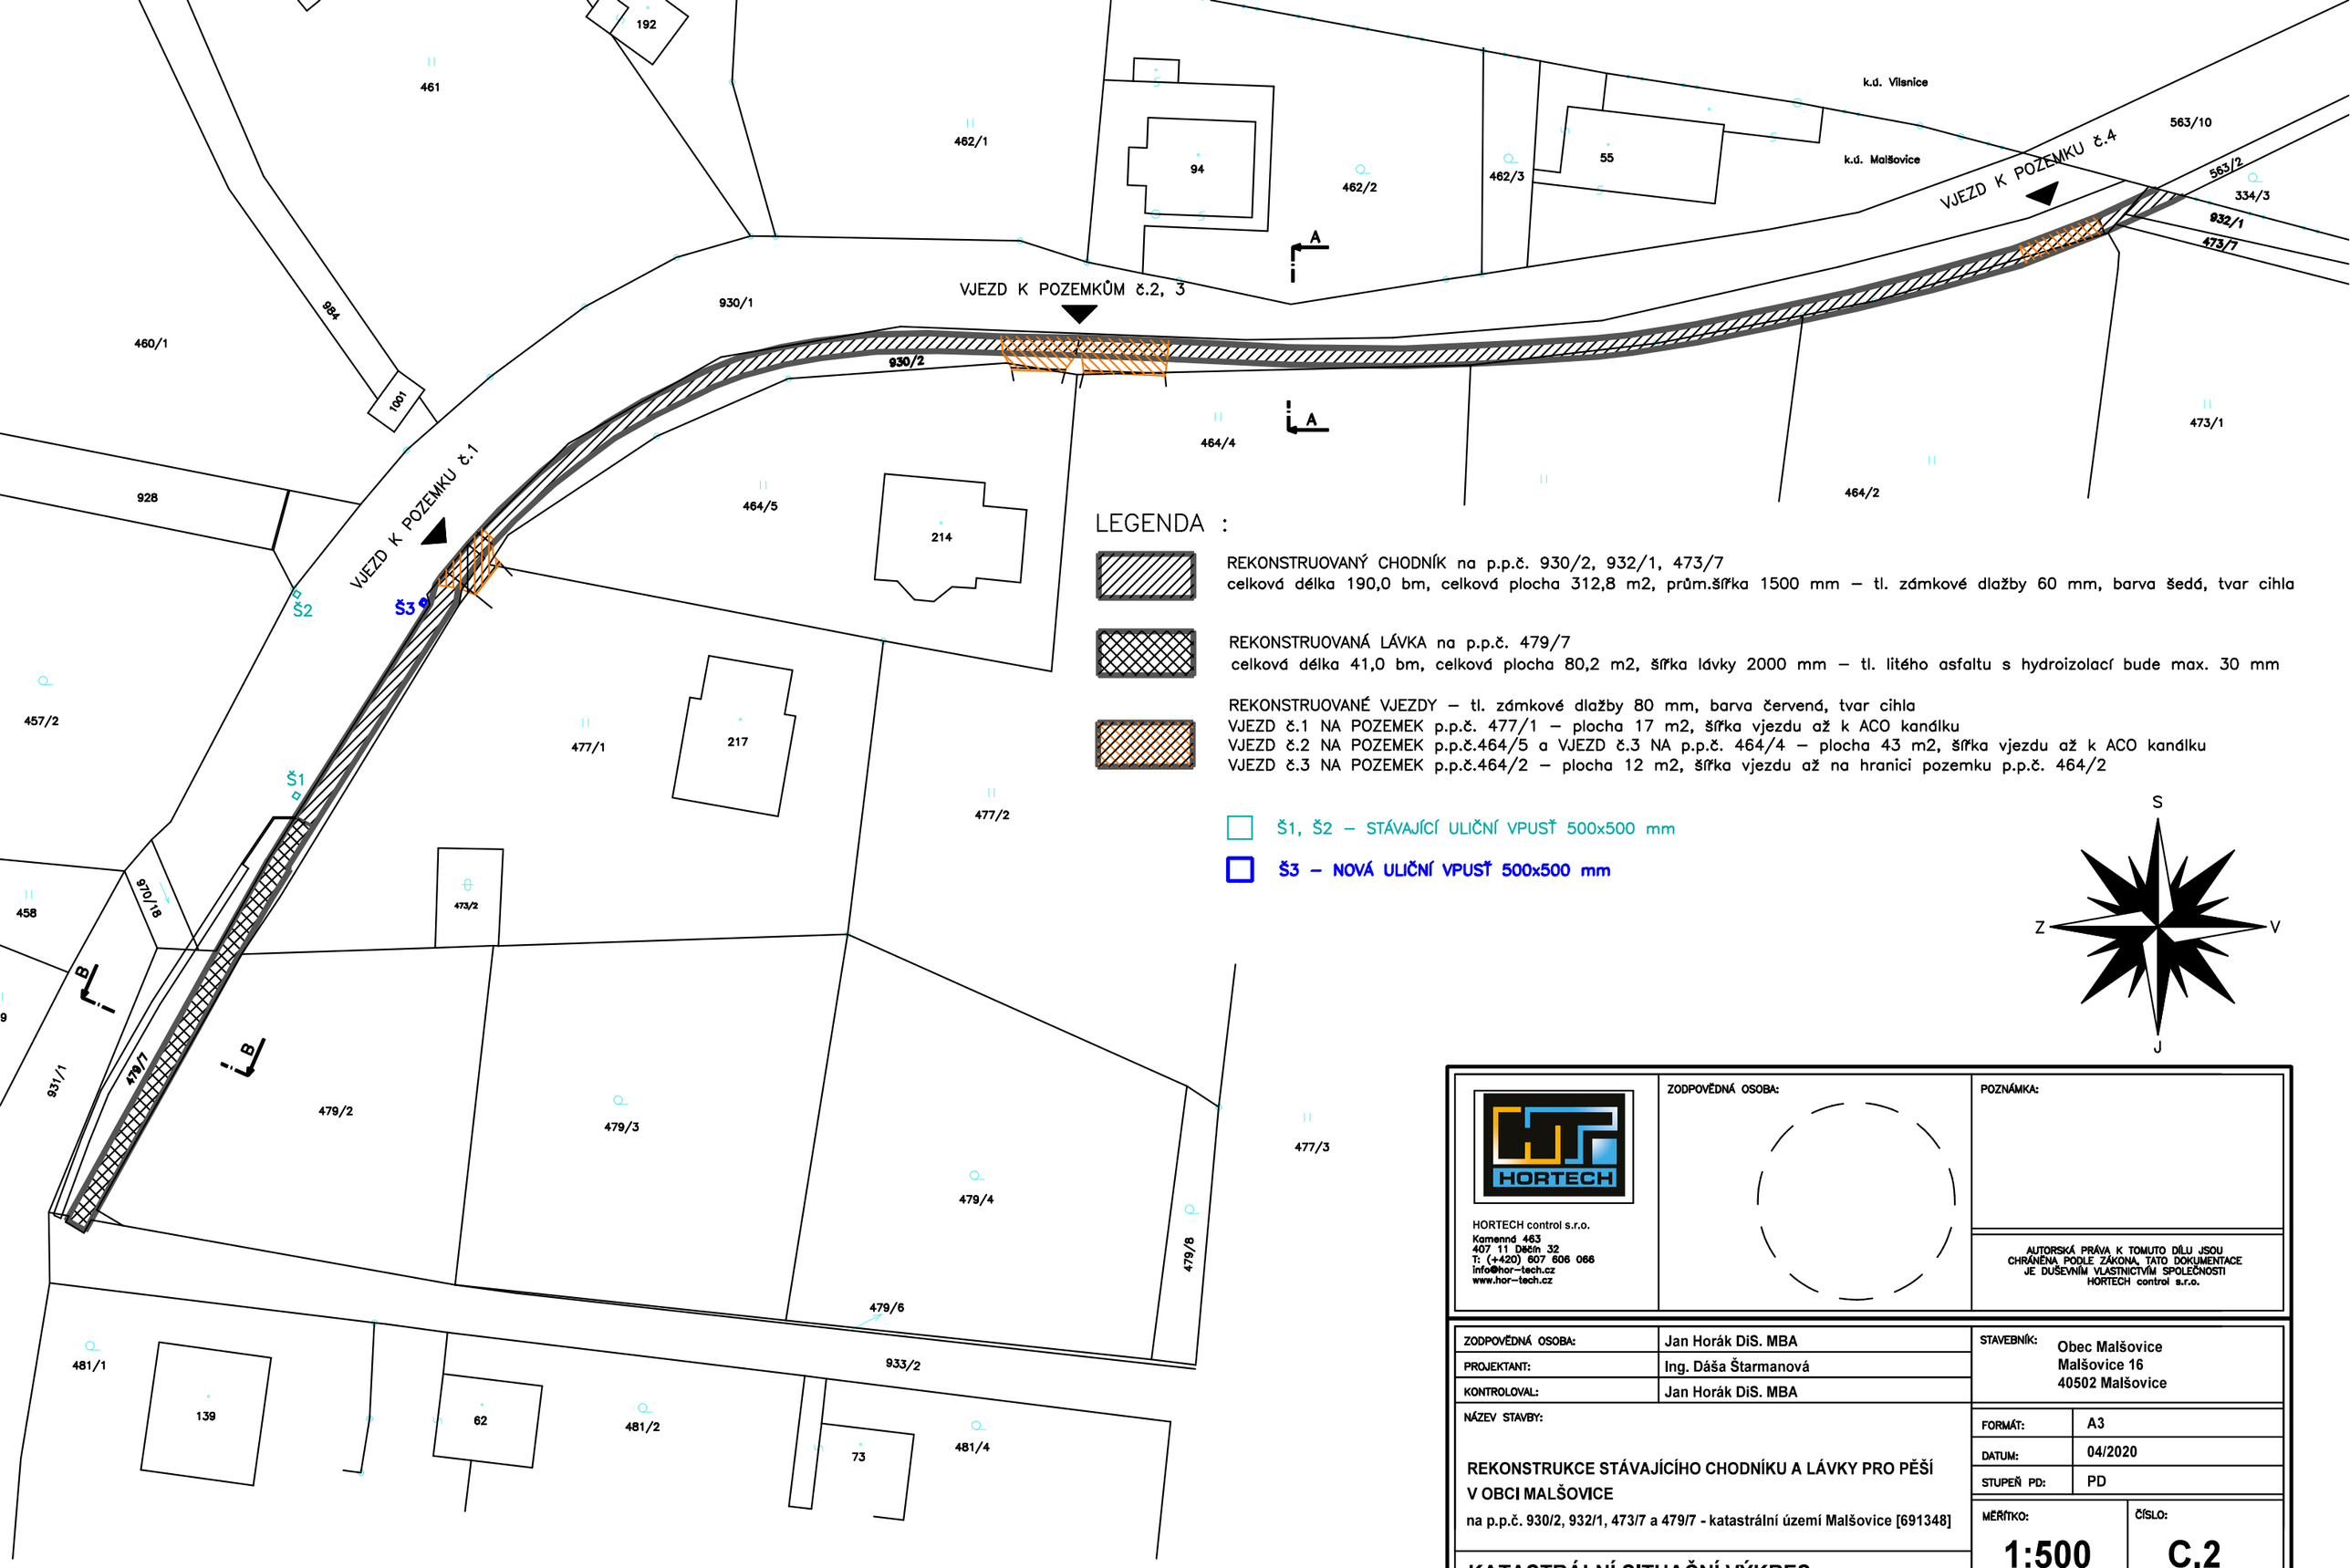

HORTECH control s.r.o.
Kamenná 463
407 11 Děčín 32
T: (+420) 607 606 066
info@hor-tech.cz
www.hor-tech.cz

ZODPOVĚDNÁ OSOBA:

POZNÁMKA:

AUTORSKÁ PRÁVA K TOMUTO DÍLU JSOU CHRÁNĚNA PODLE ZÁKONA, TATO DOKUMENTACE JE DUŠEVNÍM VLASTNICTVÍM SPOLEČNOSTI HORTECH control s.r.o.

ZODPOVĚDNÁ OSOBA:	Jan Horák DiS. MBA
PROJEKTANT:	Ing. Dáša Štarmanová
KONTROLOVAL:	Jan Horák DiS. MBA

STAVEBNÍK: Obec Malšovice
Malšovice 16
40502 Malšovice

NÁZEV STAVBY:

REKONSTRUKCE STÁVAJÍCÍHO CHODNÍKU A LÁVKY PRO PĚŠÍ V OBCI MALŠOVICE

na p.p.č. 930/2, 932/1, 473/7 a 479/7 - katastrální území Malšovice [691348]

FORMÁT:	A3
DATUM:	04/2020
STUPEŇ PD:	PD
MĚŘÍTKO:	1:500
ČÍSLO:	C.2

KATASTRÁLNÍ SITUAČNÍ VÝKRES