



ŘEZ A-A' :

BET. ZÁMKOVÁ DLAŽBA	DL	60 mm
(BET. ZÁMKOVÁ DLAŽBA U VJEZDŮ	DL	80 mm)
POŽE Z KAMENIVA DRCENÉHO	L	40 mm
PODKLAD ZE ŠTERKODRTI	ŠD	150 mm
PODKLAD Z HRUBÉHO KAMENIVA	HDK	300 mm
CELKOVÁ MOCNOST KONSTRUKCE		550 mm

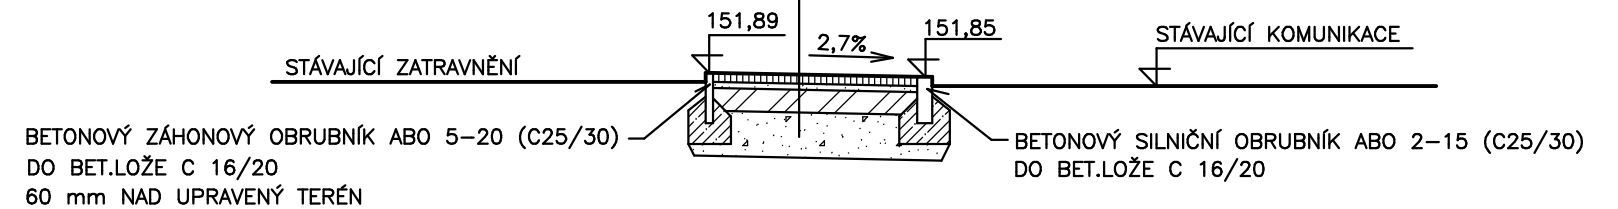

S.R. 150,39 m.n.m.

ŘEZ B-B' :

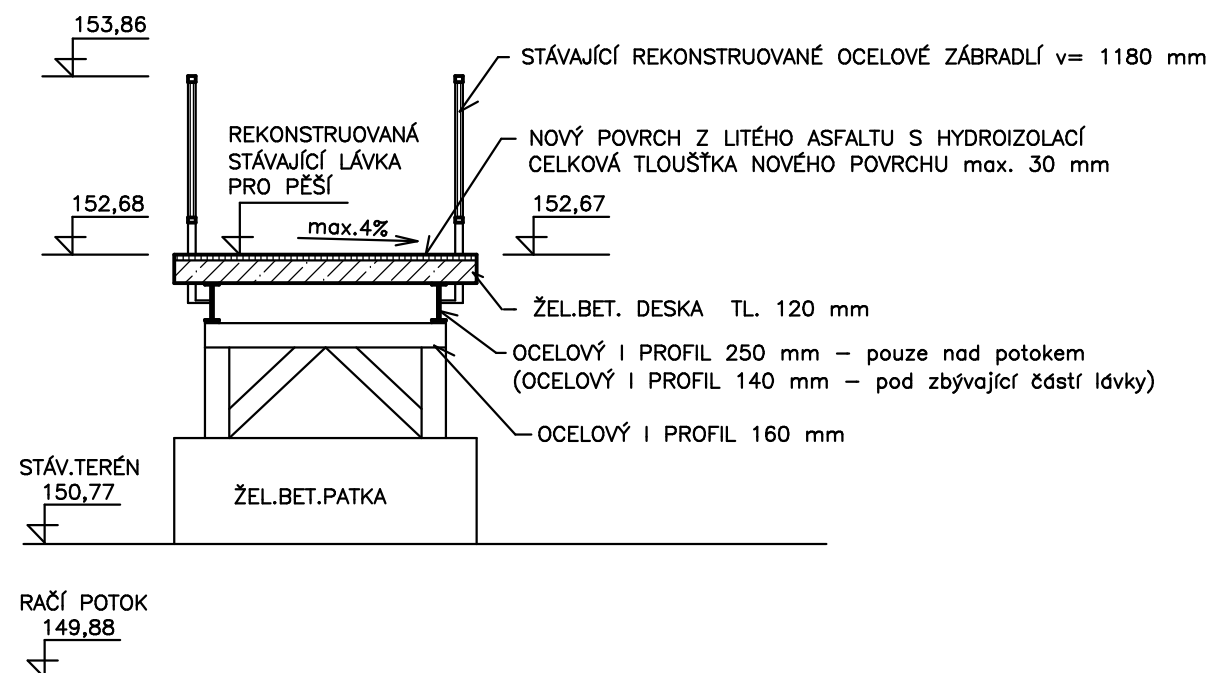

POZNÁMKA :

- ZÁMKOVÁ DLAŽBA BUDE PROVEDENA V CELÉ DÉLCE REKONSTRUOVANÉHO CHODNÍKU V TL. 60 mm V BARVĚ ŠEDÉ, TVAR CIHLA.
- POUZE V MÍSTECH VJEZDŮ BUDE ZÁMKOVÁ DLAŽBA V TL. 80 mm V BARVĚ ČERVENÉ, TVAR CIHLA.
- BETONOVÉ OBRUBNÍKY BUDOU V BARVĚ ŠEDÉ.
- NA LÁVCE BUDE POCHOZÍ NOVÝ POVRCH Z LITÉHO ASFALTU S HYDROIZOLACÍ TL. max. 30 mm.
- REKONSTRUOVANÉ OCELOVÉ ZÁBRADLÍ LÁVKY BUDE V BARVĚ DLE VZORNÍKU RAL (výběr barvy dle investora).

 HORTECH control s.r.o. Kamenná 463 407 11 Děln 32 T: (+420) 607 606 066 info@hor-tech.cz www.hor-tech.cz		ZODPOVĚDNÁ OSOBA:		POZNÁMKA:	
		AUTORSKÁ PRÁVA K TOMUTO DÍLU JSOU CHRÁNĚNA PODLE ZÁKONA. TATO DOKUMENTACE JE DŮSEVNÍM VLASTNICTVÍM SPOLEČNOSTI HORTECH control s.r.o.			

ZODPOVĚDNÁ OSOBA:	Jan Horák DiS. MBA	STAVEBNÍK: Obec Malšovice Malšovice 16 40502 Malšovice
PROJEKTANT:	Ing. Dáša Štarmánová	
KONTROLOVAL:	Jan Horák DiS. MBA	
NÁZEV STAVBY:		FORMÁT: A3 DATUM: 04/2020 STUPEŇ PD: PD
REKONSTRUKCE STÁVAJÍCÍHO CHODNÍKU A LÁVKY PRO PĚŠÍ V OBCI MALŠOVICE na p.p.č. 930/2, 932/1, 473/7 a 479/7 - katastrální území Malšovice [691348]		MĚŘÍTKO: 1:50 ČÍSLO: D.1.3
ŘEZ A-A' A ŘEZ B-B'		