



POHLED NA LÁVKU Z POZEMKU p.p.č. 479/2

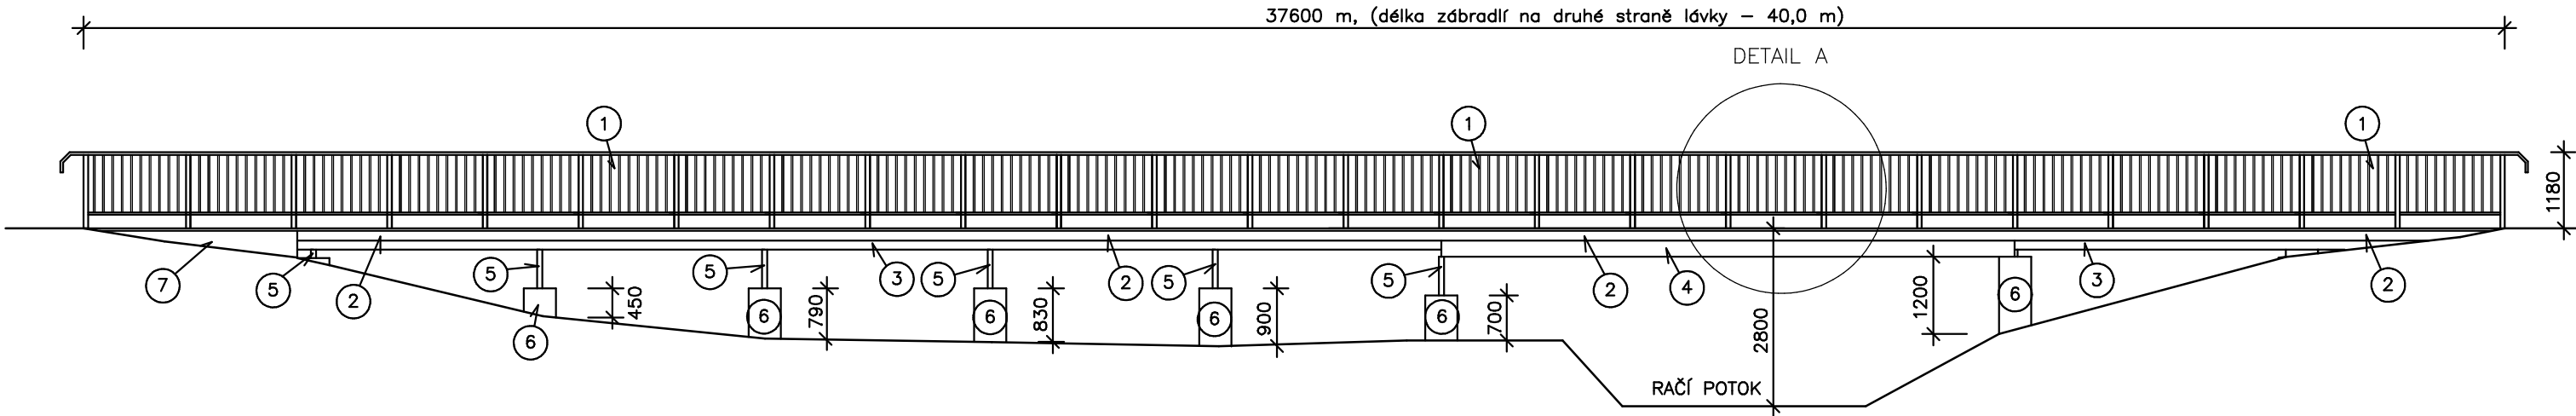

DETAIL A :

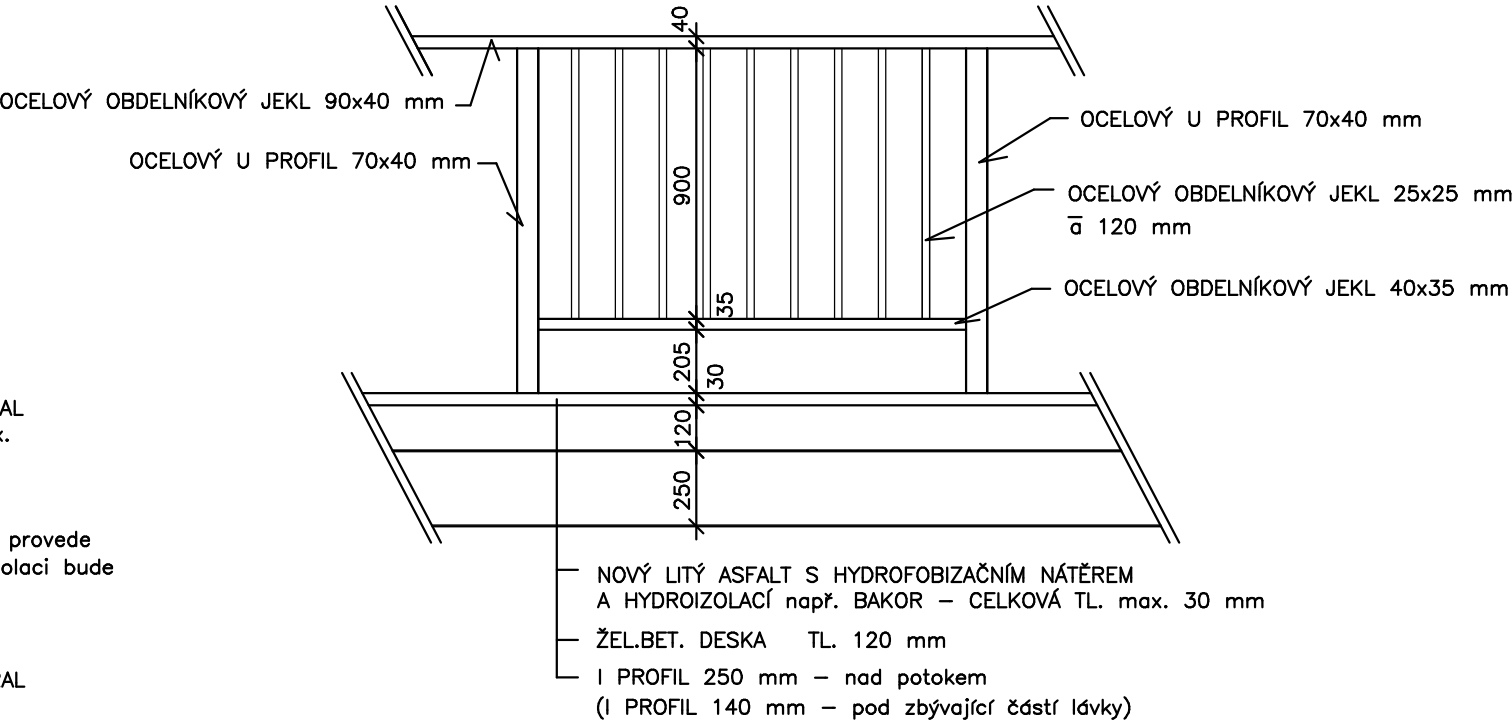

LEGENDA :

- ① REKONSTRUOVANÉ OCELOVÉ ZÁBRADLÍ v=1180 mm
– bude zbrúseno a opäť nově natřeno základním nátěrem a poté bude natřeno novou barvou dle vzorníku RAL (výběr barvy dle investora). Okolo ocel. sloupků bude provedeno pružné ošetření proti zatékání, např. Sika Flex.
- ② ŽEL.BET. DESKA TL. 120 mm + NOVÝ LITÝ ASFALT S HYDROIZOLACÍ V TL. max. 30 mm
– očištění povrchu žel.bet.desky a boků lávky bude provedeno pomocí tlakové vody (vysokotlakým vodním paprskem min. 500 bar), dále bude provedena výprava sanační maltou. Po doplnění trhlin sanační maltou se provede sjednocující hydrofobizační nátěr v šedé barvě. Poté bude provedena hydroizolace např. Bakor. Na tuto hydroizolaci bude provedena konečná vrstva z litého asfaltu. Celková tl. asfaltu až k žel.bet. desce bude max. 30 mm.
- ③ OCELOVÝ I PROFIL 140 mm
– bude zbrúseno a opäť nově natřeno základním nátěrem a poté bude natřeno novou barvou dle vzorníku RAL (výběr barvy dle investora).
- ④ OCELOVÝ I PROFIL 250 mm – POUZE NAD POTOKEM
– bude zbrúseno a opäť nově natřeno základním nátěrem a poté bude natřeno novou barvou dle vzorníku RAL (výběr barvy dle investora).
- ⑤ OCELOVÁ KONSTRUKCE Z I PROFILU 160 mm, VIZ. ŘEZ B–B
– bude zbrúseno a opäť nově natřeno základním nátěrem a poté bude natřeno novou barvou dle vzorníku RAL (výběr barvy dle investora).
- ⑥ ŽEL.BET. PATKA š=500 mm
– očištění povrchu bude provedeno pomocí tlakové vody (vysokotlakým vodním paprskem min. 500 bar), Dále budou provedeny opravy reprofilační maltou do tl. 50 mm, na kterou bude aplikována pohledová tixotropní sanační stěrka do tl.10 mm (sanace jemná nebo hrubá, dle připravovaného podkladu). Dále bude proveden hydrofobizační sjednocující nátěr v šedé barvě (dle TKP 31 – opravy betonových konstrukcí).
- ⑦ ŽEL.BET. OPĚRY LÁVKY
– očištění povrchu bude provedeno pomocí tlakové vody (vysokotlakým vodním paprskem min. 1000 bar), Dále budou provedeny opravy reprofilační maltou. V případě obnažení výztuže bude nutné ochránit výztuž pasivačním nátěrem. Při nedostatečném krytí betonu se doplní krytí speciálním sanačním nátěrem. Povrchová úprava se provede pohledovou tixotropní sanací do tl.10 mm (sanace jemná nebo hrubá, dle připraveného podkladu). Dále bude nanesen hydrofobizační sjednocující nátěr v šedé barvě (dle TKP 31 – opravy betonových konstrukcí).

 HORTECH control s.r.o. Kamená 463 407 11 Dačín 32 T: (+420) 607 606 066 info@hor-tech.cz www.hor-tech.cz	ZODPOVĚDNÁ OSOBA:	POZNÁMKA:
		AUTORSKÁ PRÁVA K TOMUTO DÍLU JSOU CHRÁNĚNA PODLE ZÁKONA, TATO DOKUMENTACE JE DUŠEVNÍM VLASTNICTVÍM SPOLEČNOSTI HORTECH control s.r.o.
ZODPOVĚDNÁ OSOBA:	Jan Horák DiS. MBA	STAVEBNÍK:
PROJEKTANT:	Ing. Dáša Štarmanová	Obec Malšovice Malšovice 16 40502 Malšovice
KONTROLOVAL:	Jan Horák DiS. MBA	FORMÁT:
NÁZEV STAVBY:	REKONSTRUKCE STÁVAJÍCÍHO CHODNÍKU A LÁVKY PRO PĚŠÍ V OBCI MALŠOVICE na p.p.č. 930/2, 932/1, 473/7 a 479/7 - katastrální území Malšovice [691348]	A3
		DATUM:
		04/2020
		STUPEŇ PD:
		PD
		MĚŘÍTKO:
		1:100 1:25
		ČÍSLO:
		D.1.4
POHLED NA LÁVKU PRO PĚŠÍ		