


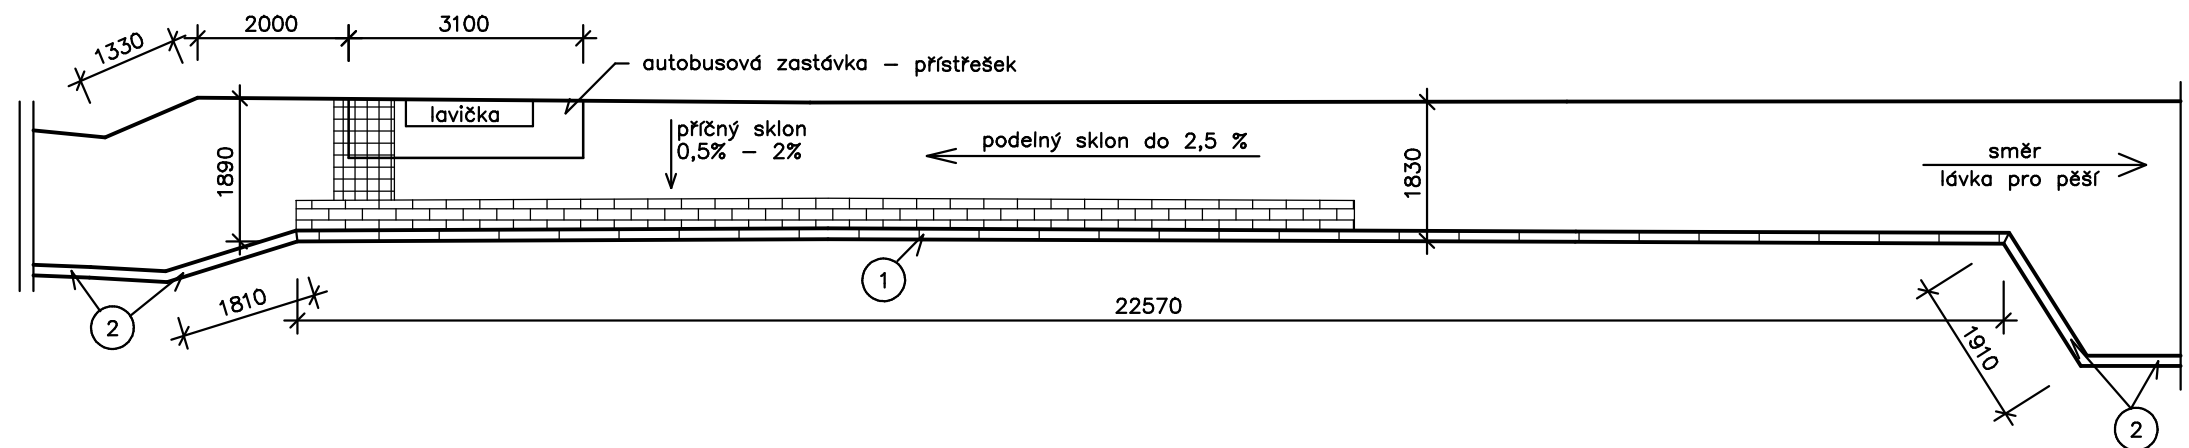


LEGENDA :

- ① BEZBARIÉROVÝ ZÁSTÁVKOVÝ OBRUBNÍK (např. tzv. Kasselský obrubník) – výška obrubníku 200 mm, délka 22 bm
- ② BETONOVÝ SILNIČNÍ OBRUBNÍK ABO 2–15 (C25/30)



BAREVNĚ KONTRASTNÍ NEHMATOVÝ PÁS – šířka 400 mm, délka 14 bm

 SIGNÁLNÍ HMATOVĚ A BAREVNĚ KONTRASTNÍ PÁS – šířka 800 mm, délka až k protilehlé hraně

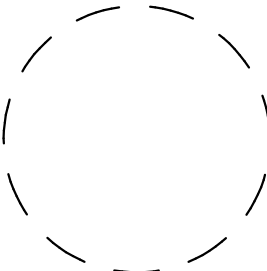		ZODPOVĚDNÁ OSOBA:		POZNÁMKA:	
HORTECH control s.r.o. Kamená 483 407 11 Děčín 32 T: (+420) 607 606 066 info@hor-tech.cz www.hor-tech.cz					
				AUTORSKÁ PRÁVA K TOMUTO DÍLU JSOU CHRÁNĚNA PODLE ZÁKONA, TATO DOKUMENTACE JE DUŠEVNÍM VLASTNICTVÍM SPOLEČNOSTI HORTECH control s.r.o.	

ZODPOVĚDNÁ OSOBA:	Jan Horák DiS. MBA	STAVEBNÍK: Obec Malšovice Malšovice 16 40502 Malšovice	
PROJEKTANT:	Ing. Dáša Štarmánová		
KONTROLOVAL:	Jan Horák DiS. MBA		
NÁZEV STAVBY:		FORMÁT:	A3
REKONSTRUKCE STÁVAJÍCÍHO CHODNÍKU A LÁVKY PRO PĚŠÍ V OBCI MALŠOVICE na p.p.č. 930/2, 932/1, 473/7 a 479/7 - katastrální území Malšovice [691348]		DATUM:	04/2020
		STUPEŇ PD:	PD
		MĚŘÍTKO:	ČÍSLO:
PŮDORYS - detail zpevněné plochy u autobusové zastávky		1:100	D.1.6