


POHLED OD SEVERU

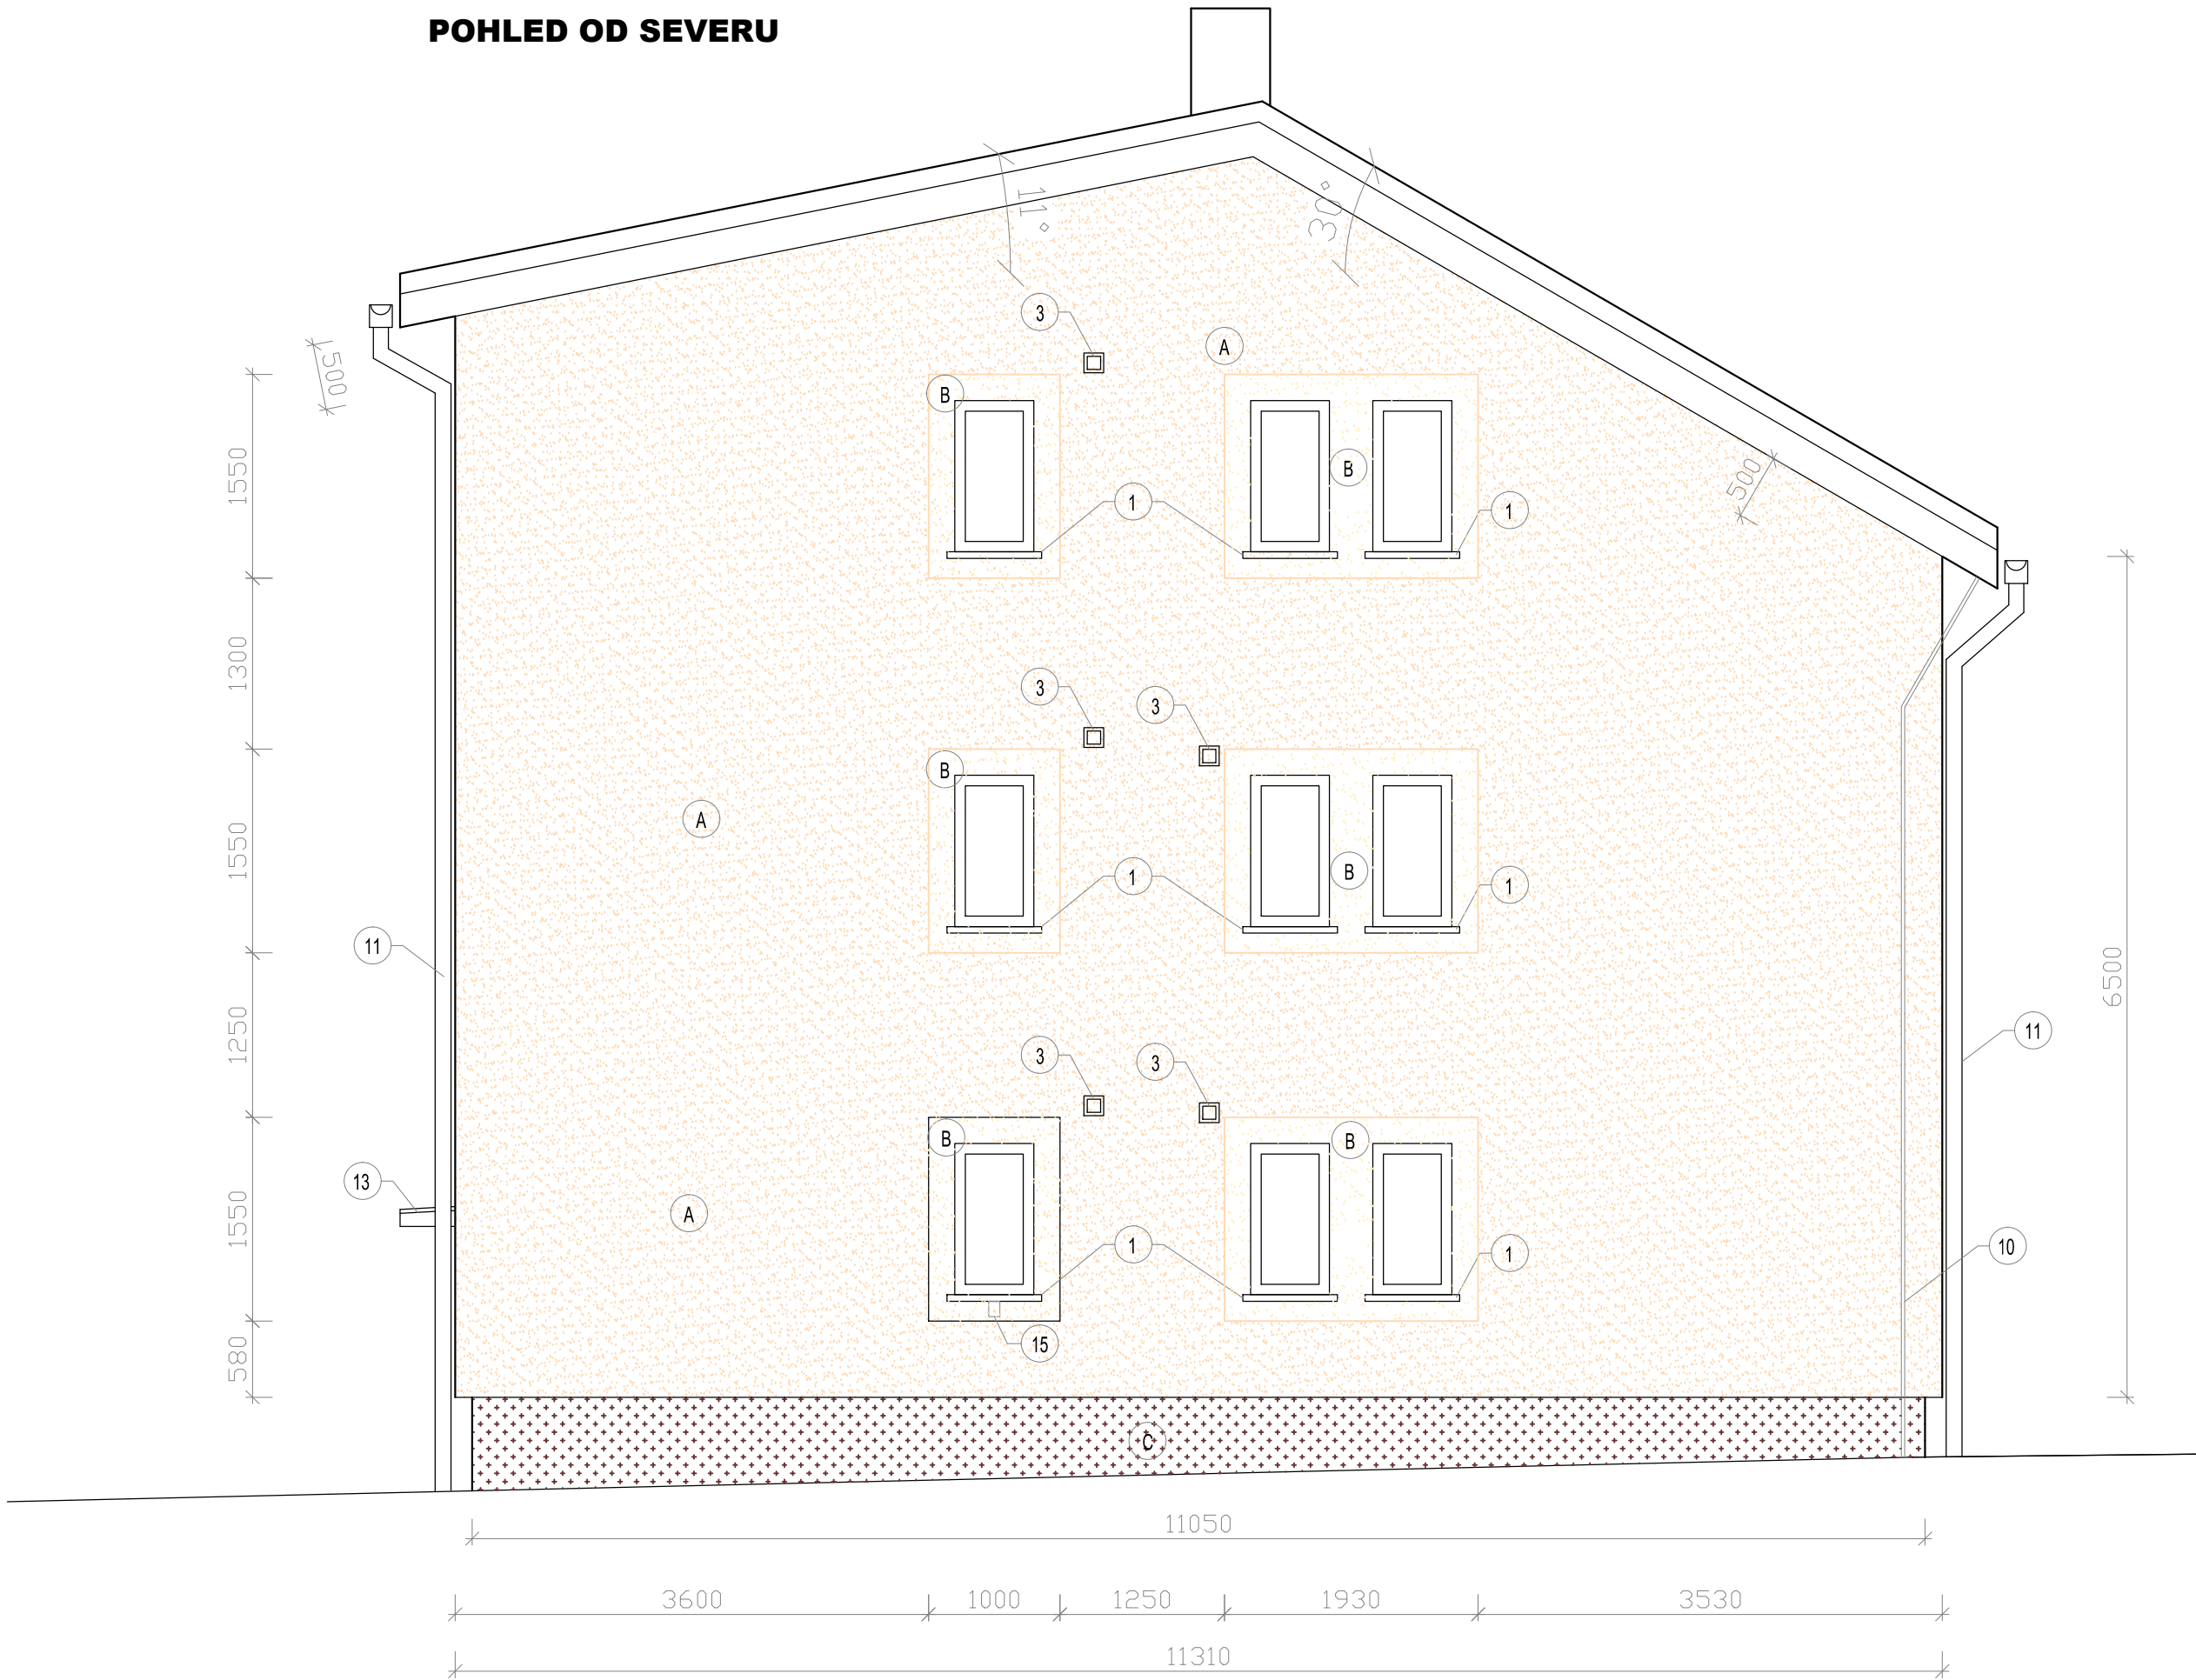

LEGENDA POVRCHOVÝCH ÚPRAV

PRO ZATEPLENÍ OBJEKTU BUDE POUŽITO SYSTÉMOVÉ ŘEŠENÍ ETICS

- A

ZATEPLENÍ POLYSTYRENEM EPS 100F tl. 180 mm
POVRCHOVÁ ÚPRAVA TENKOVrstvou PROBARVENOU OMÍTKOU
ODSTÍN KÁVOVÁ– HBW 50,2 NCS 2410–Y30R (HU4E)
dle vzorníku Weber – Terranova
- B

ZATEPLENÍ POLYSTYRENEM EPS 100F tl. 180 mm
POVRCHOVÁ ÚPRAVA TENKOVrstvou PROBARVENOU OMÍTKOU
ODSTÍN BÉŽOVÁ – HBW 74,8 NCS 1008–Y03R (OU3I)
dle vzorníku Weber – Terranova
- C

SOKL – ZATEPLENÍ EXTRUDOVANÝM POLYSTYRENEM tl.100 mm
BUDE NOVĚ APLIKOVÁN MARMOLIT
ODSTÍN HNĚDÁ
- 1

OPLECHOVÁNÍ PARAPETŮ např. DEKMETAL
- 3

ÚPRAVA ODVĚTRÁNÍ + NOVÁ KRYCÍ MŘÍŽKA
- 10

DEMONTÁŽ, ÚPRAVA UCHYCENÍ A ZPĚTNÁ MONTÁŽ HROMOSVODU
- 11

DEMONTÁŽ, ÚPRAVA UCHYCENÍ A ZPĚTNÁ MONTÁŽ DEŠŤOVÉHO SVODU
- 13

OPLECHOVÁNÍ STŘÍŠKY NAD VSTUPEM popř. OPRAVA STŘÍŠKY
- 15

ÚPRAVA nebo VÝMĚNA ROZVODNÉ KRABÍČKY TELEFONU

Střecha
Střecha zůstává stávající. Stávající dešťové a hromosvodové svody budou demontovány a po provedení zateplení zpětně namontovány.

Klempířské konstrukce
Oplechování parapetů u všech oken bude provedeno nově – v provedení z plechu s konečnou úpravou např. DEKMETAL v barvě tmavě hnědá
Nově bude provedeno oplechování stříšky nad vstupem.

Dešťové svody budou zkontrolovány (popř. vyměněny), natřeny a zpětně osazeny.

Fasáda
Zateplení objektu bude provedeno šedým polystyrenem např. EPS 100F v tl. 180 mm pomocí systémového řešení ETICS.
Barevné řešení fasády objektu:
PLOCHA (A) – ŽLUTÁ odstín HBW68,8 NSC 1036–Y03R (LU1E) dle vzorníku Weber Terranova
PLOCHA (B) – TMAVÝ OKR odstín HBW37,2 NSC 2254–Y25R (OU3C) dle vzorníku Weber Terranova
SOKL (C) – MARMOLIT– TMAVĚ HNĚDÁ

Okna
Všechna okna jsou stávající.

Dveře
Stávající vstupní dveře do objektu budou nahrazeny novými plastovými dveřmi.
Nové dveře jsou předepsané plastové, U_{max}=1,5 W/m2K, barva hnědá.

ZODPOVĚDNÝ PROJEKTANT: Ing. Lucie Pražáková	VYPRACOVAL: Ing. Lucie Pražáková	FORMÁT: 3xA4	ING. LUCIE PRAŽÁKOVÁ Autorizovaný inženýr v oboru pozemní stavby www.projektytu.cz + 420 777 317 389 Tovární 354, 541 02 Trutnov
INVESTOR: Město Rtyně v Podkrkonoší,Hronovská 431, Rtyně v Podkrkonoší		DATUM: 02/2018	
STAVBA: ZATEPLENÍ OBJEKTU PRO BYDLENÍ BRATRŮ KOLETŮ č.p. 243 RTYNĚ V PODKRKONOŠÍ na st.p.č. 69 v k.ú. RTYNĚ V PODKRKONOŠÍ		STUPEŇ DOKUMENTACE: ohlášení stavby	
		ČÍSLO ZAKÁZKY: 04/2018	
		MĚŘÍTKO: 1:50	
VÝKRES: NOVÝ STAV POHLED OD SEVERU		ČÍSLO VÝKRESU: D 1.07	