


Kartografický sever

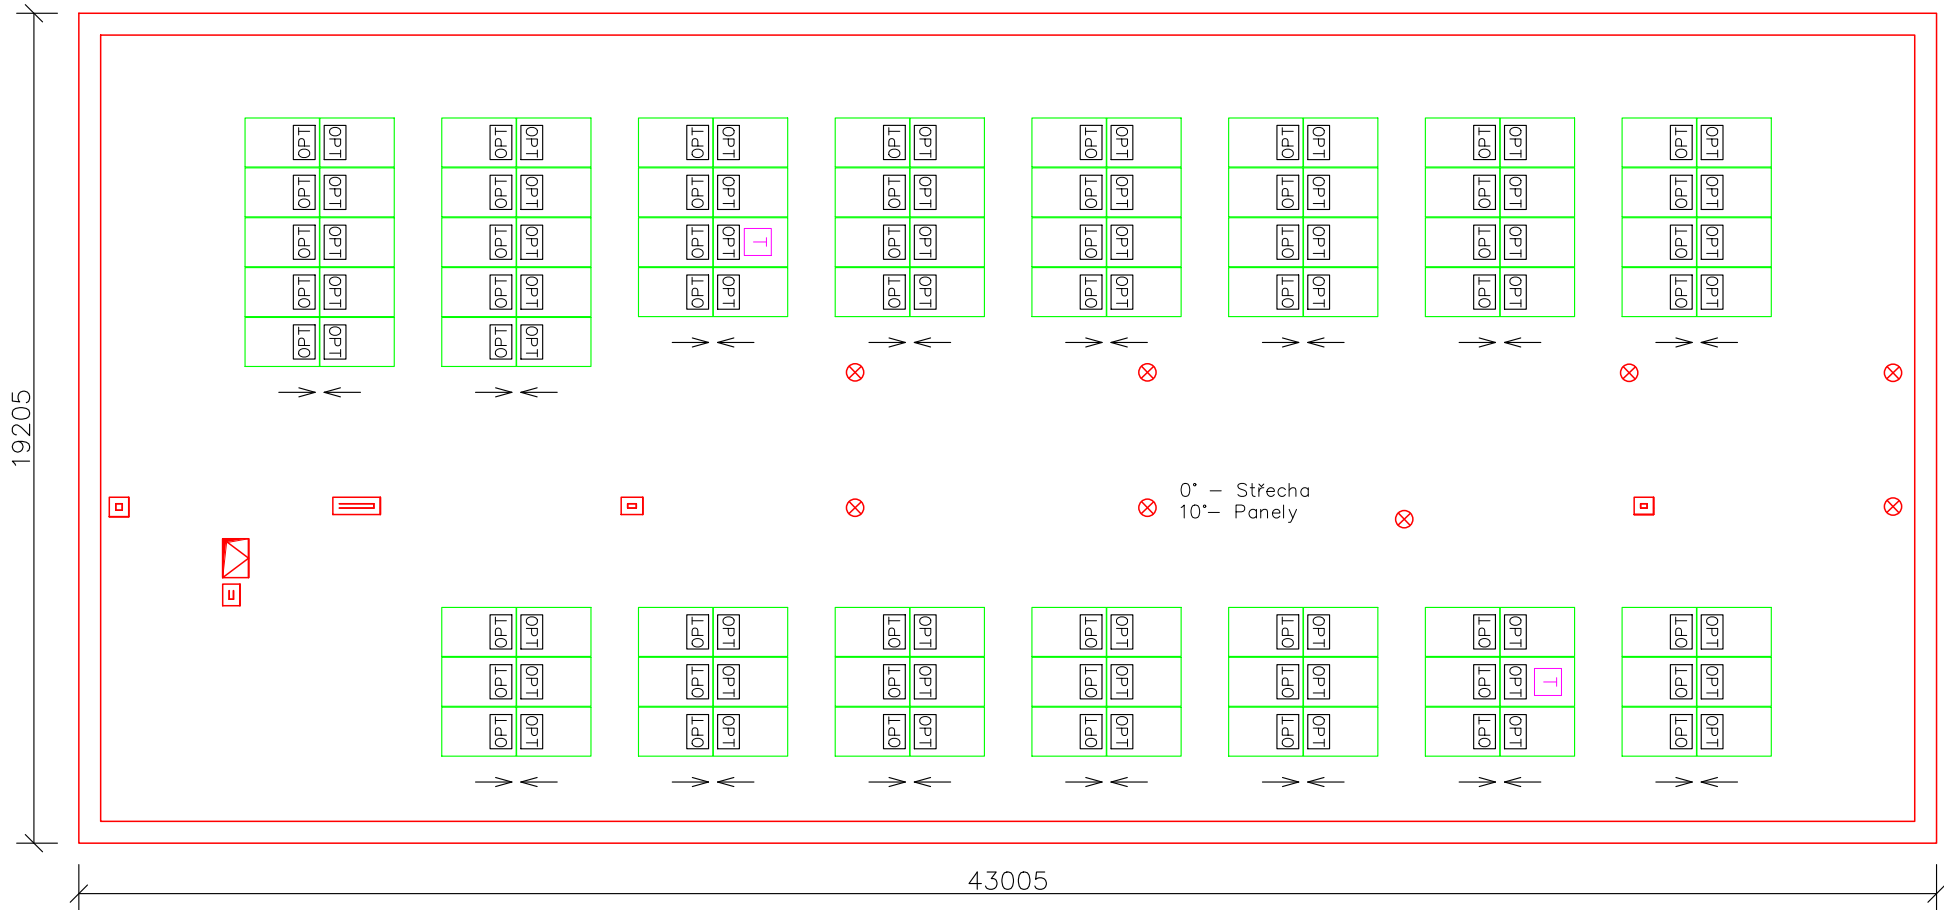

Legenda:

- Obrys nové části nemovitosti
- FV Panel
- Optimizér 1:1
- Vysílač singálu komunikace s optimizéry

Specifikace:

- Počet panelů: 110 ks
Typ panelů: Panel o výkonu 450 Wp
Orientace panelů: Azimut 57°, 237°
Hmotnost: 20,5 kg
Hmotnost panelů: 2 255 kg
- Typ konstrukce: Samozátěžná
Hmotnost: cca 40 kg/panel
Cel. hmotnost kon.: cca 4 400 kg
- Počet optimizérů: 110 ks
Typ optimizérů: 1:1
T: 2 ks (vysílač signálu komunikace s optimizéry)
- Počet měničů: 1 ks
Typ měničů: Měnič o výkonu 50 kVA, prac. napětí 312 – 480 V I_{jm_max} < 83,3 A



SPECIFIKACE STAVBY				AUTORIZAČNÍ RAZÍTKO	
Místo stavby:		Budova investora Prušánky 289, 696 21 Prušánky, Česko			
GPS:		48.8285197N, 16.9871664E			
Nadmořská výška:		184 m.n.m.			
Sněhová oblast:		I.			
Větrná oblast:		II.			
Par. č.:		86			
Katastrální území:		Prušánky [734021]			
Kontroloval/a:	Kateřina Holínková	Paré			
Schválil/a:	Patrick Wanke				
Kreslil/a:	Patrick Wanke				
Obec:	Prušánky [586498]				
Kraj:	Jihomoravský				
Investor:	Obec Prušánky, IČO: 27714870 Prušánky 289, 696 21 Prušánky, Česko		Datum: 08/2024		
AKCE:	FVE 49,5 kWp – Obec Prušánky		Stupeň: DVZ		
Název:	Rozmístění FV panelů		Č.zakázky: ---		
			Měřítko: 1:175		Č. výkresu: C04