

STŘECHA ZŠ


Kabelová trasa DC+T napojená na RDC uložena do kabelového žlabu, trasy musí být ve žlabu prostorově oddělené, např. přepážkou.

Kabelová trasa DC+T uložena do kabelového žlabu, trasy musí být ve žlabu prostorově oddělené, např. přepážkou.

Kab. trasa pro T.


Kab. trasa pro T.

Kabelová trasa DC+T uložena do kabelového žlabu, trasy musí být ve žlabu prostorově oddělené, např. přepážkou.

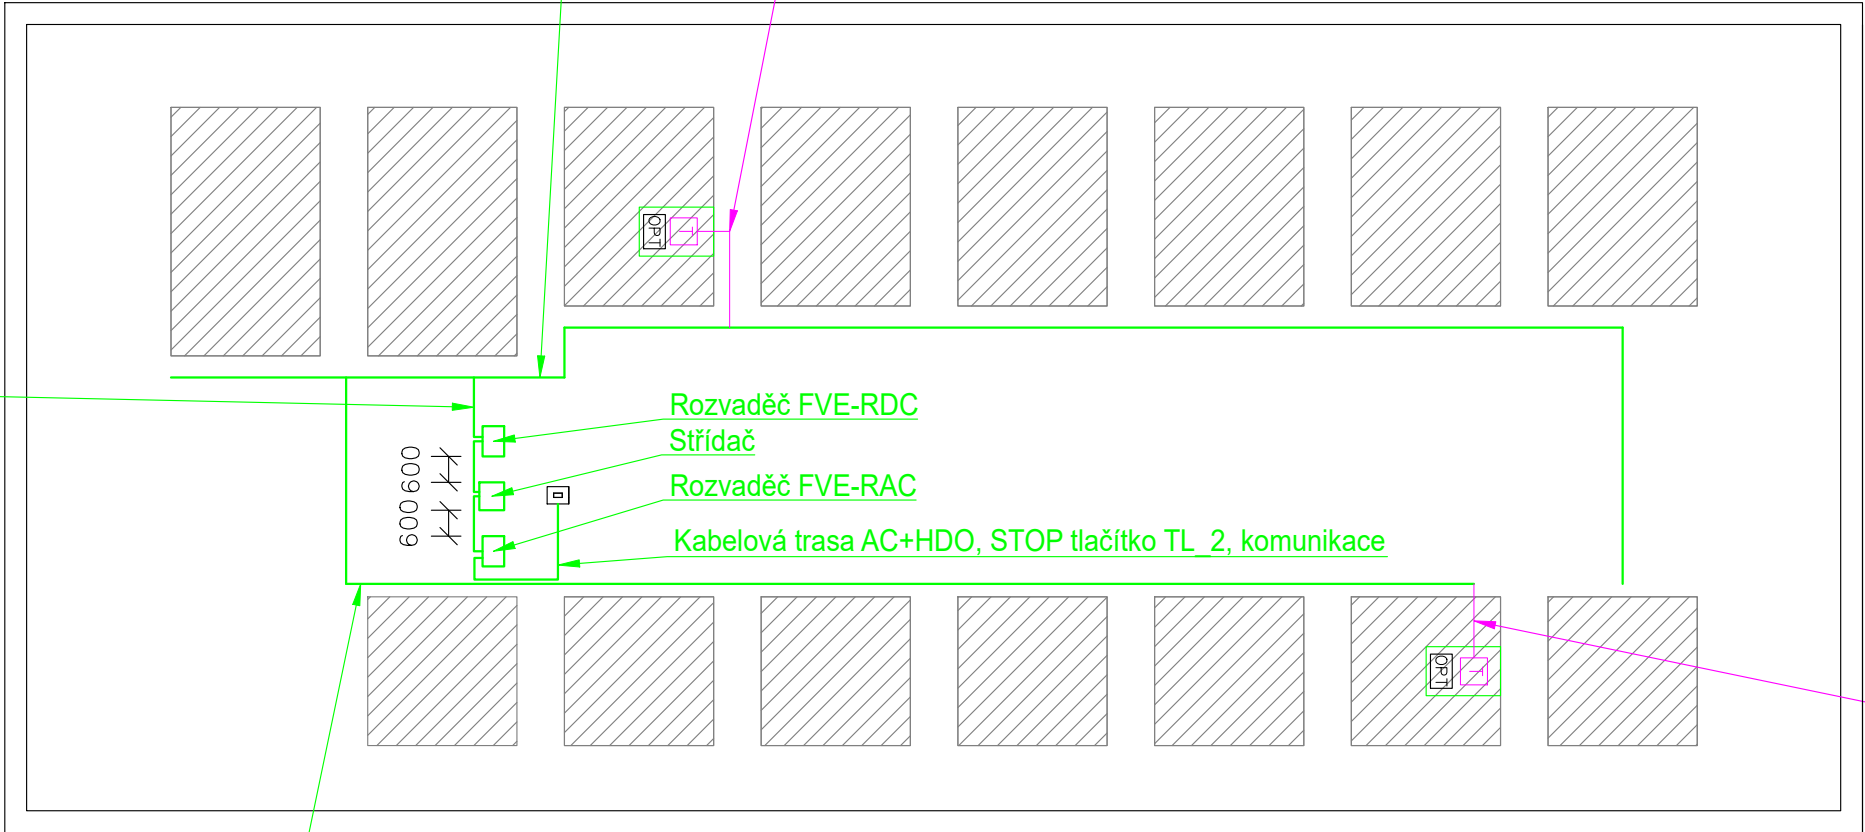

- Specifikace:**
- Počet panelů: 110 ks
 - Typ panelů: Panel o výkonu 450 Wp
 - Orientace panelů: Azimut 57°, 237°
 - Hmotnost: 20,5 kg
 - Hmotnost panelů: 2 255 kg
- Typ konstrukce: Samozátěžná
- Hmotnost: cca 40 kg/panel
- Cel. hmotnost kon.: cca 4 400 kg
- Počet optimizérů: 110 ks
- Typ optimizérů: 1:1
- T: 2 ks (vysílač signálu komunikace s optimizéry)
- Počet měničů: 1 ks
- Typ měničů: Měnič o výkonu 50 kVA, prac. napětí 312 – 480 V, I_{lm_max} < 83,3 A

- Legenda:**
- Obrys nemovitosti
 - Kabelová trasa
 - ▨ Prostor určený pro FV panely
 - T FV panel s T
 - Obrys okolních parcel (dle katastr. mapy)

SPECIFIKACE STAVBY				AUTORIZAČNÍ RAZÍTKO											
Místo stavby:		Budova investora Prušánky 289, 696 21 Prušánky, Česko													
GPS:		48.8285197N, 16.9871664E													
Nadmořská výška:		184 m.n.m.													
Sněhová oblast:		I.													
Větrná oblast:		II.													
Par. č.:		86													
Katastrální území:		Prušánky [734021]													
Kontroloval/a:	Kateřina Holínková		Paré	<div><div></div><div>SOILI-projekce s.r.o. Karpatská 272/1 625 00 Brno</div></div> <div>ÍČ: 19086768</div> <table><tr><td>Formát</td><td>A3</td></tr><tr><td>Datum</td><td>08/2024</td></tr><tr><td>Stupeň</td><td>DVZ</td></tr><tr><td>Č.zakázky</td><td>---</td></tr><tr><td>Měřítko 1:250</td><td>Č. výkresu C06a</td></tr></table>		Formát	A3	Datum	08/2024	Stupeň	DVZ	Č.zakázky	---	Měřítko 1:250	Č. výkresu C06a
Formát	A3														
Datum	08/2024														
Stupeň	DVZ														
Č.zakázky	---														
Měřítko 1:250	Č. výkresu C06a														
Schválil/a:	Patrick Wanke														
Kreslil/a:	Patrick Wanke														
Obec:	Prušánky [586498]														
Kraj:	Jihomoravský														
Investor:	Obec Prušánky, IČO: 27714870 Prušánky 289, 696 21 Prušánky, Česko														
AKCE:	FVE 49,5 kWp – Obec Prušánky														
Název:	Kabelové trasy – část DC														