


Kartografický sever

Legenda:

- Obrys nemovitosti
- Kabelová trasa
- Stávající rozvaděče
- ▨ Prostor určený pro FV panely

STŘECHA ZŠ

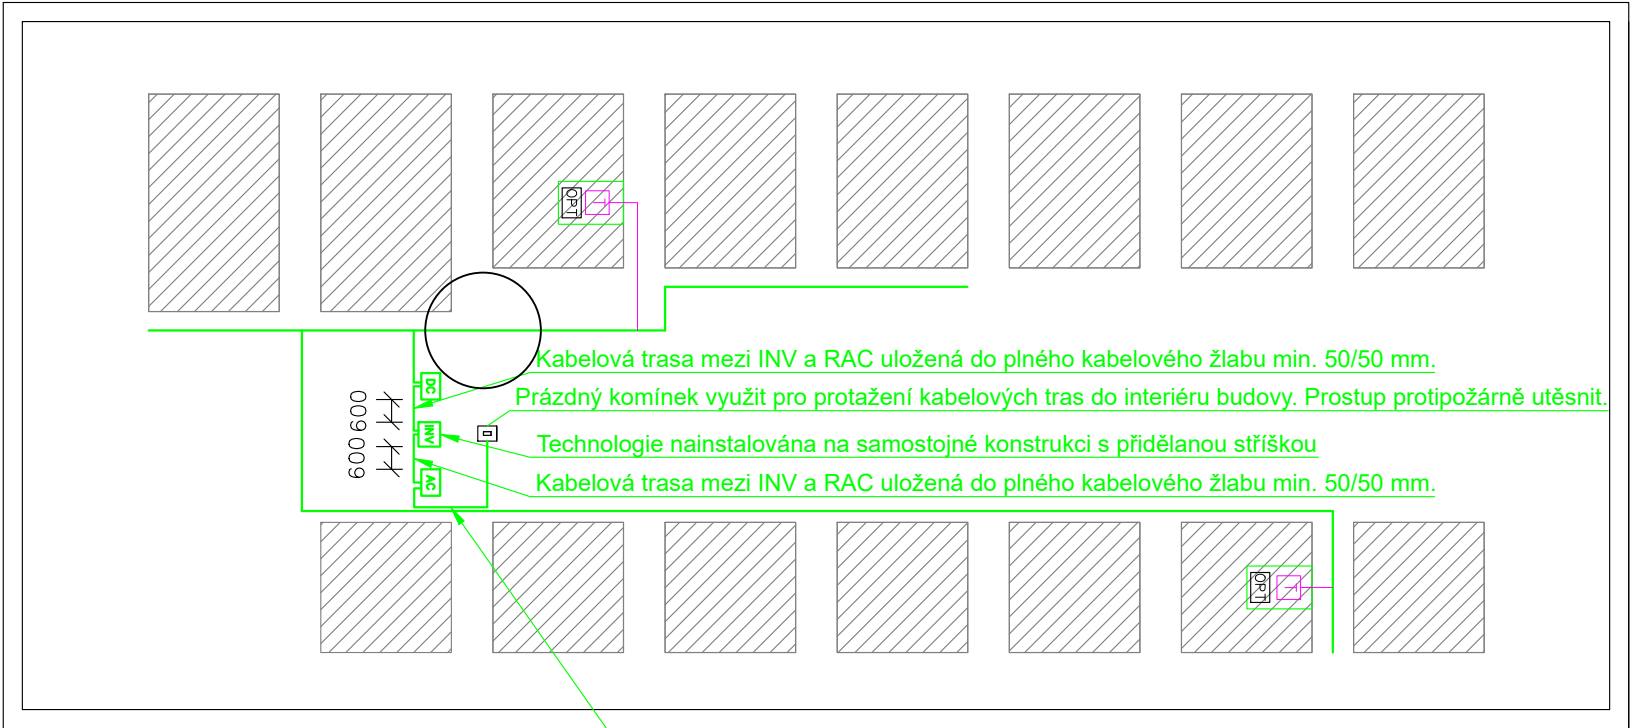

Kabelová trasa mezi INV a RAC uložená do plného kabelového žlabu min. 50/50 mm.  
Prázdný komínek využit pro protažení kabelových tras do interiéru budovy. Prostup protipožárně utěsnit.  
Technologie nainstalována na samostojné konstrukci s přidělanou stříškou  
Kabelová trasa mezi INV a RAC uložená do plného kabelového žlabu min. 50/50 mm.

Kabelová trasa AC+HDO, oděleně trasa pro tlačítko TL2 - STOP FVE, oděleně trasa pro komunikační kabel FTP. Vedeno do prázdného komínku skrz budovu až do rozvaděče RH.

Specifikace:

Počet panelů: 110 ks  
Typ panelů: Panel o výkonu 450 Wp  
Orientace panelů: Azimut 57°, 237°  
Hmotnost: 20,5 kg  
Hmotnost panelů: 2 255 kg

Typ konstrukce: Samozátěžná  
Hmotnost: cca 40 kg/panel  
Cel. hmotnost kon.: cca 4 400 kg

Počet optimizérů: 110 ks  
Typ optimizérů: 1:1  
T: 2 ks (vysílač signálu komunikace s optimizéry)

Počet měničů: 1 ks  
Typ měničů: Měnič o výkonu 50 kVA, prac. napětí 312 – 480 V I<sub>jm\_max</sub> < 83,3 A

SPECIFIKACE STAVBY				AUTORIZAČNÍ RAZÍTKO	
Místo stavby:		Budova investora Prušánky 289, 696 21 Prušánky, Česko			
GPS:		48.8285197N, 16.9871664E			
Nadmořská výška:		184 m.n.m.			
Sněhová oblast:		I.			
Větrná oblast:		II.			
Par. č.:		86			
Katastrální území:		Prušánky [734021]			
Kontroloval/a:	Kateřina Holínková	Paré	<div><div><div><div>SOILI</div><div>PROJEKCE</div></div><div><div>SOILI-projekce s.r.o.</div><div>Karpatská 272/1</div><div>625 00 Brno</div></div></div><div><div>IČ: 19086768</div><div>FormátA3</div><div>Datum08/2024</div><div>StupeňDVZ</div><div>Č.zakázky---</div><div>Měřítko1:200</div><div>Č. výkresu C06b</div></div></div>		
Schválil/a:	Patrick Wanke				
Kreslil/a:	Patrick Wanke				
Obec:	Prušánky [586498]				
Kraj:	Jihomoravský				
Investor:	Obec Prušánky, IČO: 27714870 Prušánky 289, 696 21 Prušánky, Česko				
AKCE:	FVE 49,5 kWp – Obec Prušánky				
Název:	Kabelové trasy – část AC				