


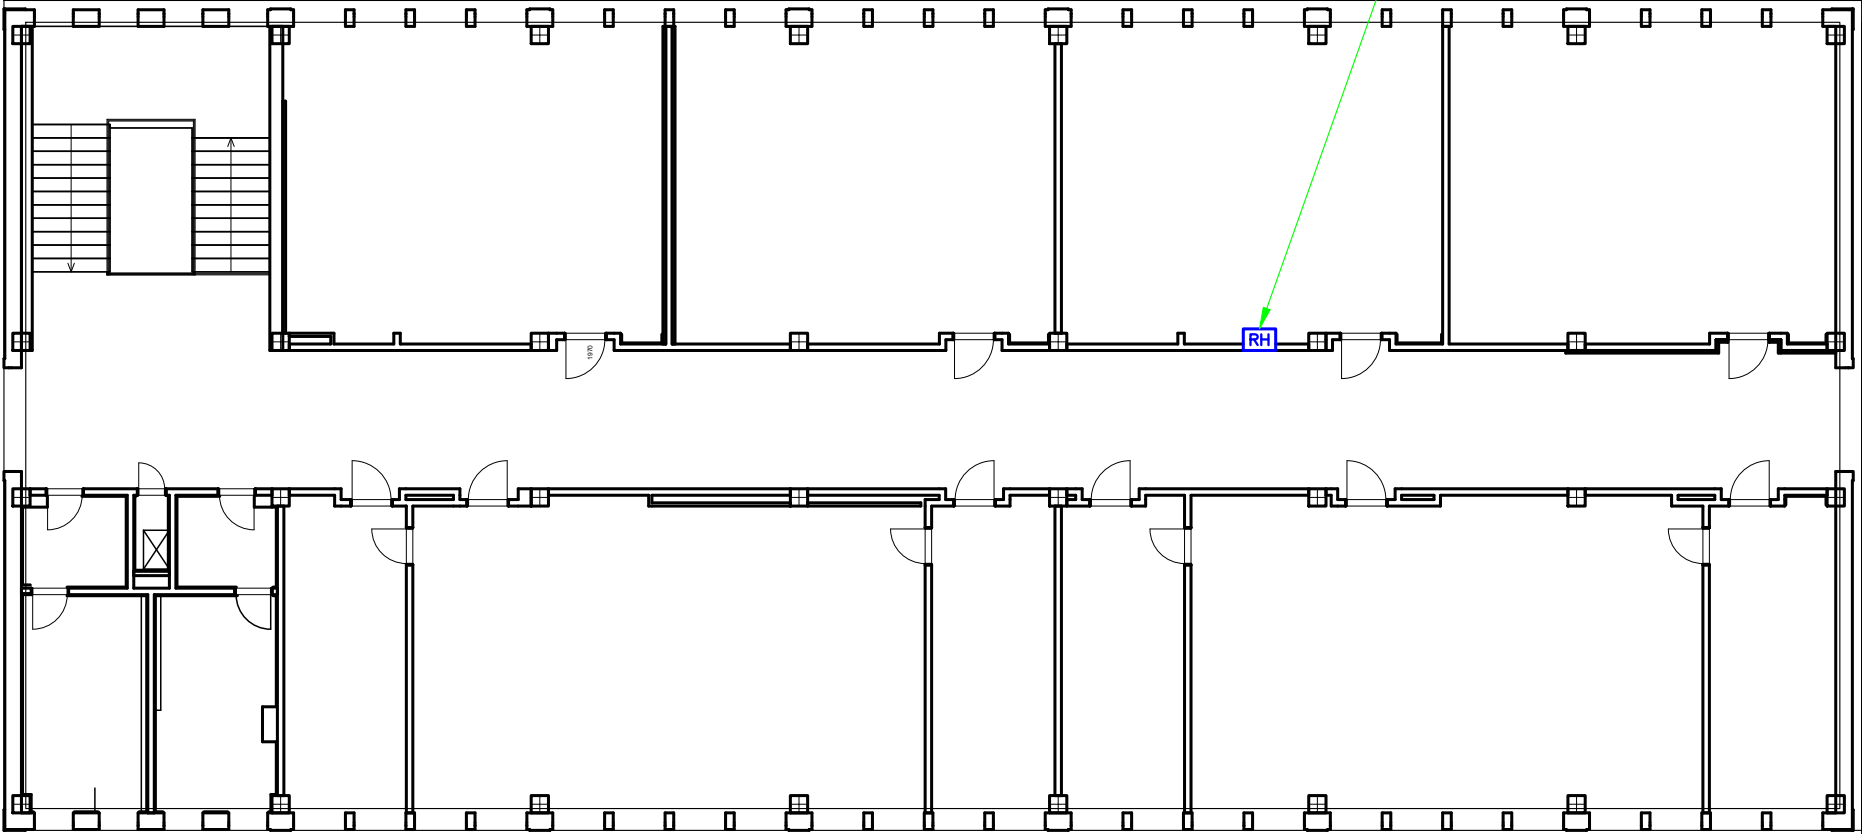

Rozvaděč předání energie z FVE.  
Připravena kabeláž investorem: HDO + TL2 - STOP FVE u hlavního vchodu + FTP.  
HDO umístit do chráničky s AC kabeláží.  
FTP komunikační kabel vést v oddělné samostatné chráničce.  
Napojení na spotřebu výkonovým jističem FAFVE.  
Trasu pro tlačítko TL2 - STOP FVE vést odděleně v požární integritě, např. přepážkou.  
Prostup požárně utěsnit.

PŘÍZEMÍ ZŠ



- Legenda:
- Obrys nemovitosti
  - Kabelová trasa
  - Stávající rozvaděče
  - ▨ Prostor určený pro FV panely

Specifikace:  
Počet panelů: 110 ks  
Typ panelů: Panel o výkonu 450 Wp  
Orientace panelů: Azimut 57°, 237°  
Hmotnost: 20,5 kg  
Hmotnost panelů: 2 255 kg  
  
Typ konstrukce: Samozátěžná  
Hmotnost: cca 40 kg/panel  
Cel. hmotnost kon.: cca 4 400 kg  
  
Počet optimizérů: 110 ks  
Typ optimizérů: 1:1  
T: 2 ks (vysílač signálu komunikace s optimizéry)  
  
Počet měničů: 1 ks  
Typ měničů: Měnič o výkonu 50 kVA, prac. napětí 312 – 480 V I<sub>jm\_max</sub> < 83,3 A

SPECIFIKACE STAVBY				AUTORIZAČNÍ RAZÍTKO													
Místo stavby:		Budova investora Prušánky 289, 696 21 Prušánky, Česko		<div><div></div><div>SOILI-projekce s.r.o. Karpatská 272/1 625 00 Brno</div></div> <div>IČ: 19086768</div> <table><tr><td>Formát</td><td>A3</td></tr><tr><td>Datum</td><td>08/2024</td></tr><tr><td>Stupeň</td><td>DVZ</td></tr><tr><td>Č.zakázky</td><td>---</td></tr><tr><td>Měřítko</td><td>1:200</td></tr><tr><td>Č. výkresu</td><td>C06c</td></tr></table>		Formát	A3	Datum	08/2024	Stupeň	DVZ	Č.zakázky	---	Měřítko	1:200	Č. výkresu	C06c
Formát	A3																
Datum	08/2024																
Stupeň	DVZ																
Č.zakázky	---																
Měřítko	1:200																
Č. výkresu	C06c																
GPS:		48.8285197N, 16.9871664E															
Nadmořská výška:		184 m.n.m.															
Sněhová oblast:		I.															
Větrná oblast:		II.															
Par. č.:		86															
Katastrální území:		Prušánky [734021]															
Kontroloval/a:	Kateřina Holínková	Paré	<div></div> <div>IČ: 19086768</div>														
Schválil/a:	Patrick Wanke																
Kreslil/a:	Patrick Wanke																
Obec:	Prušánky [586498]																
Kraj:	Jihomoravský																
Investor:	Obec Prušánky, IČO: 27714870 Prušánky 289, 696 21 Prušánky, Česko		Datum	08/2024													
AKCE:	FVE 49,5 kWp – Obec Prušánky		Stupeň	DVZ													
Název:	Kabelové trasy – část RH		Č.zakázky	---													
			Měřítko	Č. výkresu													
			1:200	C06c													