## LEGENDA MATERIÁLŮ

- STÁVAJÍCÍ PONECHÁVANÉ KONSTRUKCE
- STÁVAJÍCÍ KONSTRUKCE URČENÉ K VYBOURÁNÍ
- STÁVAJÍCÍ OPLÁŠTĚNÍ OBJEKTU URČENÉ K ODSTRANĚNÍ DO VÝŠKY +3,530MM
  - JEDNÁ SE O FASÁDNÍ SKLENĚNÉ PANELY TL. 120MM VYPLNĚNÉ SKLENOU VATOU

**POZOR OBSAHUJE AZBESTI**

- LIKVIDACI TOHOTO MATERIÁLU SMÍ PROVÁDĚT POUZE DŮKLADNĚ PROŠKOLENÍ PRACOVNÍCI ZA POUŽITÍ NEZBYTNÉHO VYBAVENÍ PRO PRÁCI S KONTAMINOVANÝMI MATERIÁLY. AZBESTOCEMENTOVÉ KONSTRUKCE MUSÍ BÝT LIKVIDOVÁNY DLE PLATNÝCH ZÁKONŮ, DOKLAD O SPRÁVNÉ LIKVIDACI DOLOŽÍ STAVEBNÍK STAVEBNÍMU ÚŘADU A PŘÍSLUŠNÉMU ODBORU ŽIVOTNÍHO PROSTŘEDÍ (MěÚ PELHŘIMOV – OŽP)
- POVINNOSTI PŘI LIKVIDACI AZBESTU – VIZ SOUHRNNÁ TECHNICKÁ ZPRÁVA

- STÁVAJÍCÍ HLINÍKOVÁ OKNA URČENÉ KE KOMPLETNÍMU VYBOURÁNÍ

- PLOCHA STÁVAJÍ UPRAVENÉ ZEMINY URČENÁ K VYTĚŽENÍ AŽ NA ÚROVEŇ –0,660
  - PLOCHA cca 413,50 m2
- STÁVAJÍCÍ ZPEVNĚNÁ PLOCHY URČENÁ K VYBOURÁNÍ VČETNĚ VYTĚŽENÍ PODKLADNÍCH VRSTEV DO HLOUBKY POTŘEBNÉ PRO ZHOTOVENÍ ZATEPELENÍ SOKLU; ODŘÍZNUTÍ ŽIVOMNÉHO KRYTU BUDE PROVEDENO PILOU S DIAMANTOVÝM OSTŘÍM; PLOCHA cca 10,7m2
- ROZSAH UBOURÁNÍ STÁVAJÍCÍCH ZÁKLADOVÝCH PASŮ NA ÚROVEŇ –0,360
- STÁVAJÍCÍ ZÁKLADOVÝ PAS VYBOURANÝ NA CELOU SVOJI VÝŠKU
  - VYBOURÁNÍM NESMÍ BÝT DOTČENY STÁVAJÍCÍ ZACHOVÁVANÉ ZÁKLADOVÉ PASY
- ROZSAH VYBOURÁNÍ STÁVAJÍCÍ SKLADBY PODLAHY AŽ NA ÚROVEŇ POTŘEBNOU PRO ZHOTOVENÍ NOVÉ KANALIZACE; S0–02=9,20m2; S0–03=8,50m2

PŘEDPOKLÁDANÁ SKLADBA URČENÁ K VYBOURÁNÍ:
- BETONOVÁ MAZANINA (NEVYZTUŽENÁ) TL. 100MM
- TEPELNÁ IZOLACE (PĚNOVÝ POLYSTYRÉN) TL. 50MM
- HYDROIZOLACE (ASFALTOVÁ LEPENKA)
- PODKLADNÍ BETONOVÁ DESKA (VYZTUŽENÁ OCELOVOU SÍTÍ) TL. 150MM

## POZNÁMKY

POZN.1 STÁVAJÍCÍ PROVIZORNÍ DŘEVĚNÉ ZÁSTĚNY (DŘEVOTŘÍSKOVÉ DESKY) BUDOU KOMPLETNĚ ODSTRANĚNY; ODSTRANĚNÍ BUDE PROVEDENO AŽ V DOBĚ NUTNOSTI PROVÁDĚNÍ NOVÝCH KONSTRUKCÍ, PO DOBU BOURACÍCH PRACÍ BUDOU ZÁSTĚNY PONECHÁNY JAKO UZAVŘENÍ PROSTORU STAVBY OD PROVOZU ZIMNÍHO STADIONU!

POZN.2 OCELOVÉ SCHODIŠTĚ BUDE KOMPLETNĚ ODSTRANĚNO

POZN.3 OKAPOVÝ CHODNÍK TVOŘENÝ BETONOVOU ČTVERCOVOU DLAŽBOU 500x500x50MM URČENÝ K VYBOURÁNÍ VE VYZNAČENÉM ROZSAHU VČETNĚ VYTĚŽENÍ PODKLADNÍCH VRSTEV DO HLOUBKY NUTNÉ PRO PROVEDENÍ NOVÉHO OKAPOVÉHO CHODNÍKU

POZN.4 DVEŘNÍ KŘÍDLO BUDE DEMONTOVÁNO; OCELOVÁ ZÁRUBEŇ BUDE ZBAVENA STÁVAJÍCÍCH NÁTĚRŮ OPÁLENÍM

POZN.5 ČÁST STÁVAJÍCÍHO ŽB PRAHU VÝŠKY 590mm A ŠÍŘKY 300mm URČENÁ KE KOMPLETNÍMU VYBOURÁNÍ Z DŮVODU PROVEDENÍ NOVÉHO VSTUPU; PRAH BUDE VYBOURÁN AŽ NA ÚROVEŇ –0,190mm

POZN.6 DEMONTÁŽ KRYCÍHO POZINKOVANÉHO PLECHU NA NÁROŽÍ OBJEKTU
- DEMONTÁŽ PROBÉHNE DO VÝŠKY ODSTRANĚNÉHO OPLÁŠTĚNÍ

POZN.7 ČÁST STÁVAJÍCÍHO ZÁKLADOVÉHO PASU BUDE UBOURÁNA NA VÝŠKU –0,510 V ROZSAHU DLE BOURANÉHO SOKLOVÉHO PRAHU

POZN.8 STÁVAJÍCÍ AKUMULAČNÍ NÁDRŽ BUDE KOMPLETNĚ VYBOURÁNA VČETNĚ TECHNOLIGIE A VYSTROJENÍ

POZN.9 OTVOR VYBOURANÝ VE FÁSÁDĚ O ROZMĚRECH 1250x2350MM; NADPRAŽÍ OTVORU BUDE ZAJIŠTĚNO POMOCÍ OCELOVÝCH VÁLCOVANÝCH PROFILŮ 2x IE 140 DÉLKY 1650MM (S.H. 2200MM); OCELOVÉ PŘEKLADY BUDOU ULOŽENY NA BETONOVOU VYROVNÁVACÍ VRSTVU

POZN.10 PRUH BETONOVÉ PODLAHY ŠÍŘKY 350MM BUDE V CELÉ DÉLCE MÍSTNOSTI VYBOURANÝ AŽ NA ÚROVEŇ STÁVAJÍCÍ HYDROIZOLAČNÍ VRSTVY; BOURÁNÍ PROVÁDĚT ZVLÁŠŤ OPATRNĚ, TAK ABY NEBYLA NARUŠENA HYDROIZOLAČNÍ VRSTVA (V PŘÍPADĚ PORUŠENÍ HYDROIZOLACE BUDE NOVĚ DOPLNĚN ASFALTOVÝ PÁS NA CELOU ŠÍŘKU BOURANÉ PODLAHY)

POZN.11 NOVÉ VYBOURANÝ PROSTUP O ROZMĚRECH 1000x300MM V ŽB STROPNÍCH PANELECH
- PODROBNÝ POPIS VČETNĚ STATICKÉHO ZAJIŠTĚNÍ A POSTUPU BOURACÍCH PRACÍ JE OBSAŽEN NA SAMOSTATNÉM VÝKRESE 1.2.1 DETAIL PROSTUPU STROPNÍMI PANELY

- STÁVAJÍCÍ OTVORY DO MÍSTNOSTÍ NEDOTČENÝCH STAVEBNÍMI PRACEMI BUDOU ZAKRYTY, ABY NEDOŠLO PŘI BOURACÍCH PRACÍ K PRŮNIKU NEČISTOT DO NEŘESENÝCH MÍSTNOSTÍ

- PŘED ZAHÁJENÍM BOURACÍCH PRACÍ JE NUTNÉ ODPOJIT DEMOLOVANÉ ČÁSTI BUDOVY OD ROZVODŮ VNITŘNÍCH INSTALACÍ (ELEKTRICKÁ ENERGIE, VODA, PLYN)

- PŘED ZAHÁJENÍM BOURACÍCH PRACÍ V NOSNÝCH KONSTRUKCÍCH OBJEKTU, DBÁT NA STATICKÉ ZAJIŠTĚNÍ ZDIVA NADPRAŽÍ A DALŠÍCH NAVAZUJÍCÍCH KONSTRUKCÍ POMOCÍ NOSNÝCH OCELOVÝCH VÁLCOVANÝCH PROFILŮ S MIN. ULOŽENÍM NA ZDIVO 200mm

- VEŠKERÉ VNITŘNÍ VYBAVENÍ UVNITŘ ŘEŠENÉ ČÁSTI OBJEKTU BUDE ODSTĚHOVÁNO PŘED ZAHÁJENÍM BOURACÍCH PRACÍ

- PŘI VÝKOPOVÝCH PRACECH PRO NOVÉ ZÁKLADY NESMÍ BÝT PODKOPÁNY ANI JINAK NARUŠENY STÁVAJÍCÍ ZÁKLADOVÉ KCE OBJEKTU!

## LEGENDA MÍSTNOSTÍ

| Číslo | Jméno | Plocha [m²] | Podlaha | Stěny | Strop |
|---|---|---|---|---|---|
| | **ZIMNÍ STADION** | | | | |
| 1.01 | OCHOZ LEDOVÉ PLOCHY | 423,30 | BETONOVÁ MAZANINA | OMÍTKA | --- |
| 1.02 | LEDOVÁ PLOCHA | --- | LEDOVÁ PLOCHA | --- | --- |
| 1.03 | GARÁŽ | 73,30 | BETONOVÁ MAZANINA | OMÍTKA | OMÍTKA |
| 1.04 | ŠATNA | 34,90 | GUMOVÁ PODLAHA | OMÍTKA | OMÍTKA |
| 1.05 | ŠATNA | 34,10 | GUMOVÁ PODLAHA | OMÍTKA | OMÍTKA |
| 1.06 | WC MUŽI – PŘEDSÍŇ | 5,95 | KERAMICKÁ DLAŽBA | KERAMICKÝ OBKLAD, OMÍTKA | OMÍTKA |
| 1.07 | WC MUŽI | 6,12 | KERAMICKÁ DLAŽBA | KERAMICKÝ OBKLAD, OMÍTKA | OMÍTKA |
| 1.08 | WC ŽENY | 9,18 | KERAMICKÁ DLAŽBA | KERAMICKÝ OBKLAD, OMÍTKA | OMÍTKA |
| 1.09 | SPRCHA | 5,95 | KERAMICKÁ DLAŽBA | KERAMICKÝ OBKLAD v=2000mm, OMÍTKA | OMÍTKA |
| 1.10 | CHODBA | 14,20 | GUMOVÁ PODLAHA | OMÍTKA | OMÍTKA |
| 1.11 | ŠATNA | 34,30 | GUMOVÁ PODLAHA | OMÍTKA | OMÍTKA |
| 1.12 | ŠATNA – PŘEDSÍŇ | 1,58 | ZÁTĚŽOVÝ KOBEREC | KOBERCOVÝ SOKL, OMÍTKA | OMÍTKA |
| 1.13 | ŠATNA | 18,51 | ZÁTĚŽOVÝ KOBEREC | KOBERCOVÝ SOKL, OMÍTKA | OMÍTKA |
| 1.14 | SPRCHA | 8,75 | KERAMICKÁ DLAŽBA | KERAMICKÝ OBKLAD v=2000mm, OMÍTKA | OMÍTKA |
| 1.15 | WC | 2,62 | KERAMICKÁ DLAŽBA | KERAMICKÝ OBKLAD v=2000mm, OMÍTKA | OMÍTKA |
| 1.16 | ŠATNA | 24,27 | ZÁTĚŽOVÝ KOBEREC | KOBERCOVÝ SOKL, OMÍTKA | OMÍTKA |
| 1.17 | PROSTOR BEZ VYUŽITÍ | 929,0 | UPRAVENÁ ZEMINA | VNĚJŠÍ OPLÁŠTĚNÍ, REŽNÉ ZDIVO | --- |
| | **SPORTHOTEL** | | | | |
| S1.01 | TECHNICKÁ MÍSTNOST | 30,85 | BETONOVÁ MAZANINA | OMÍTKA | OMÍTKA s.v.=3100mm |
| S1.02 | DENNÍ MÍSTNOST | 8,97 | KERAMICKÁ DLAŽBA | KERAMICKÝ SOKL, OMÍTKA | OMÍTKA s.v.=3100mm |
| S1.03 | PŘEDSÍŇ | 2,21 | KERAMICKÁ DLAŽBA | KERAMICKÝ SOKL, OMÍTKA | OMÍTKA s.v.=3100mm |
| S1.04 | WC ZAMĚSTNANCI | 1,16 | KERAMICKÁ DLAŽBA | KERAMICKÝ OBKLAD, OMÍTKA | OMÍTKA s.v.=3100mm |
| S1.05 | SPRCHA ZAMĚSTNANCI | 1,27 | KERAMICKÁ DLAŽBA | KERAMICKÝ OBKLAD, OMÍTKA | OMÍTKA s.v.=3100mm |
| S1.06 | WC MUŽI – PISOÁR | 11,18 | KERAMICKÁ DLAŽBA | KERAMICKÝ OBKLAD, OMÍTKA | OMÍTKA s.v.=3100mm |
| S1.07 | WC MUŽI – KABINKA | 1,05 | KERAMICKÁ DLAŽBA | KERAMICKÝ OBKLAD, OMÍTKA | OMÍTKA s.v.=3100mm |
| S1.08 | WC MUŽI – KABINKA | 1,05 | KERAMICKÁ DLAŽBA | KERAMICKÝ OBKLAD, OMÍTKA | OMÍTKA s.v.=3100mm |
| S1.09 | CHODBA | 20,56 | KERAMICKÁ DLAŽBA | KERAMICKÝ SOKL, OMÍTKA | OMÍTKA s.v.=3100mm |
| S1.10 | SKLAD | 10,54 | KERAMICKÁ DLAŽBA | KERAMICKÝ SOKL, OMÍTKA | OMÍTKA s.v.=3100mm |
| S1.11 | SKLAD | 14,23 | KERAMICKÁ DLAŽBA | KERAMICKÝ SOKL, OMÍTKA | OMÍTKA s.v.=3100mm |
| S1.12 | DENNÍ MÍSTNOST | 11,25 | KERAMICKÁ DLAŽBA | KERAMICKÝ SOKL, OMÍTKA | OMÍTKA s.v.=3100mm |
| S1.13 | UMÝVÁRNA | 6,95 | KERAMICKÁ DLAŽBA | KERAMICKÝ OBKLAD, OMÍTKA | OMÍTKA s.v.=3100mm |
| S1.14 | WC KABINKA | 1,08 | KERAMICKÁ DLAŽBA | KERAMICKÝ OBKLAD, OMÍTKA | OMÍTKA s.v.=3100mm |
| S1.15 | WC KABINKA | 1,08 | KERAMICKÁ DLAŽBA | KERAMICKÝ OBKLAD, OMÍTKA | OMÍTKA s.v.=3100mm |
| S1.16 | SPRCHA | 1,14 | KERAMICKÁ DLAŽBA | KERAMICKÝ OBKLAD, OMÍTKA | OMÍTKA s.v.=3100mm |
| S1.17 | OHŘEV TUV | 10,24 | BETONOVÁ MAZANINA | OMÍTKA | OMÍTKA s.v.=3100mm |
| S1.18 | ÚKLIDOVÁ KOMORA | 1,05 | KERAMICKÁ DLAŽBA | KERAMICKÝ SOKL, OMÍTKA | OMÍTKA s.v.=3100mm |

– DOTČENÝ PROSTOR m.č. 1.17 BUDE PŘED ZAHÁJENÍM STAVEBNÍCH PRACÍ KOMPLETNĚ VYKLIZEN OD VEŠKERÉHO SKLADOVANÉHO VYBAVENÍ (ZAJISTÍ STAVEBNÍK VE SPOLUPRÁCI S PROVOZOVATELE OBJEKTU)

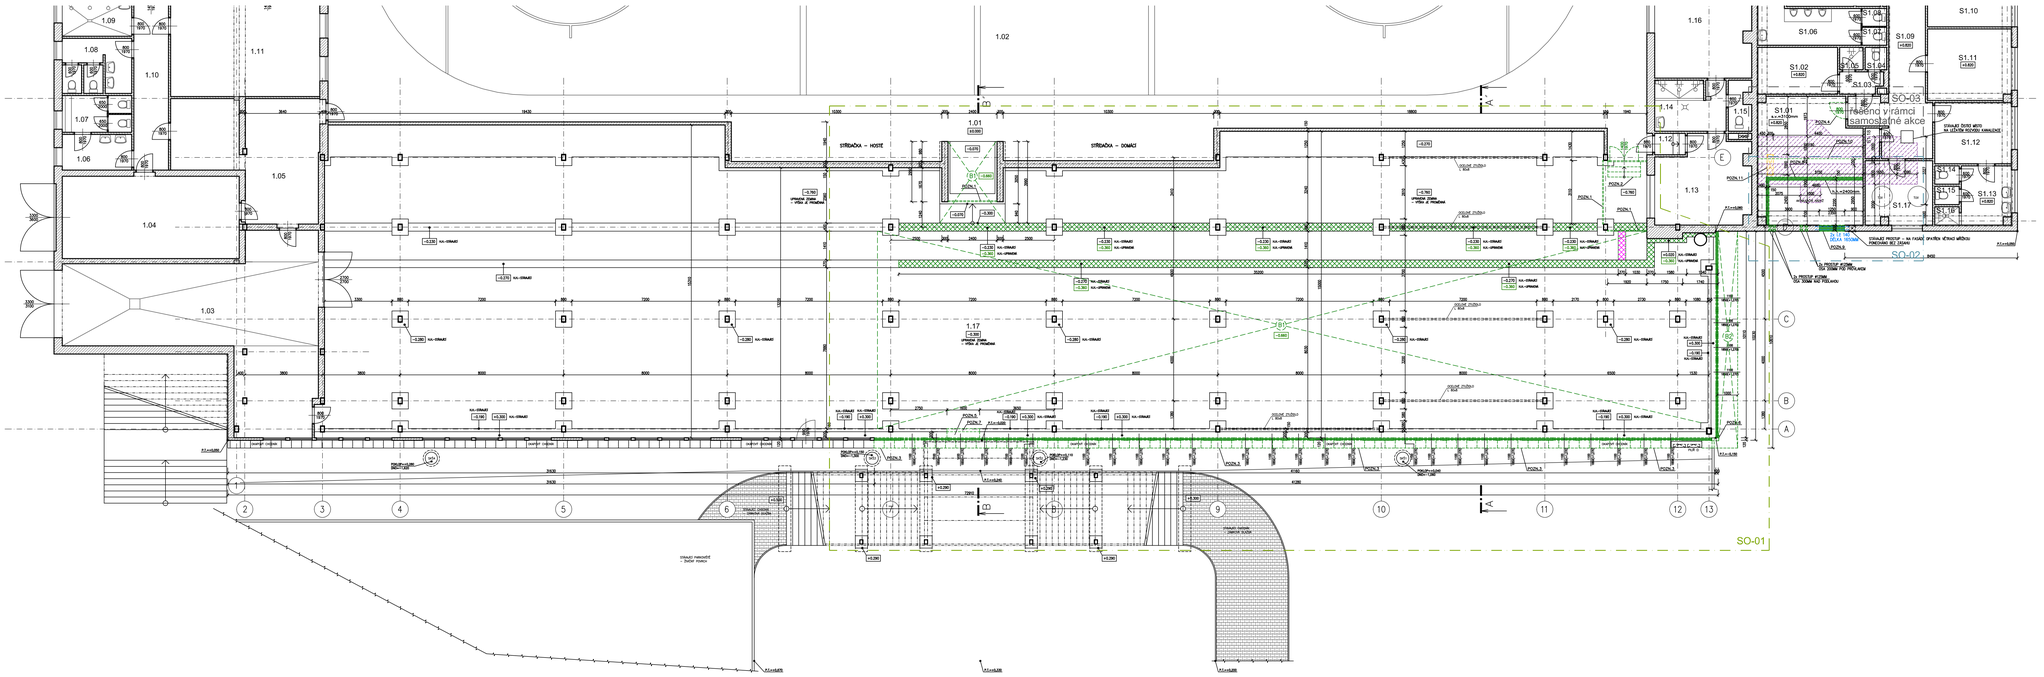

k.ú. PELHŘIMOV (718912)

| ČÍSLO | DATUM | POPIS ZMĚN | VYPRACOVAL | ZODP. PROJEKTANT | AUTOR |
|---|---|---|---|---|---|
| 0 | 01/2016 | PRVNÍ VYDÁNÍ | ČERVENÝ | ING.RYBAŘ | ING.RYBAŘ |

INVESTOR: Město PELHŘIMOV, Masarykovo náměstí 1, 393 01, Pelhřimov

PROJEKTANT ČÁSTI: PC PROJEKT CENTRUM NOVA s.r.o.

GENERÁLNÍ PROJEKTANT: PC PROJEKT CENTRUM NOVA s.r.o.

| MÍSTO STAVBY: | PELHŘIMOV | VYPRACOVAL: | ČERVENÝ | AUTOR: | ING.RYBAŘ |
|---|---|---|---|---|---|
| STAVEBNÍ ÚŘAD: | PELHŘIMOV | ZODP.PROJEKTANT: | ING.RYBAŘ | ARCH. NÁVRH: | PC NOVA s.r.o. |

NÁZEV AKCE:

# VESTAVBA ŠATEN POD ZÁPADNÍ TRIBUNOU ZIMNÍHO STADIONU V PELHŘIMOVĚ

| | |
|---|---|
| FORMÁT: | 12/A4 |
| DATUM: | 01/2016 |
| STUPEŇ PD: | DSP |
| Č. ZAKÁZKY: | 15–137 |
| MĚŘÍTKO: | 1:100 |
| SOUBOR: | --- |
| Č.VÝKRESU: | Č. PARÉ |

OBJEKT:
SO-01: Zimní stadion – vestavba šaten
SO-02: Stavební úpravy technického zázemí pro šatny
SO-03: Stavební úpravy technického zázemí pro Sporthotel

ČÁST:
D.1.1 Architektonicko-stavební řešení

OBSAH:
PŮDORYS 1.NP - STÁVAJÍCÍ STAV + BOURACÍ PRÁCE

1.1.2

DOKUMENTACI LZE POUŽÍVAT POUZE VE SMYSLU PŘÍSLUŠNÉ SMLOUVY O DílO. VÝKRES ČI JEHO ČÁST MŮŽE BÝT KOPÍROVÁN NEBO JINÝM ZPŮSOBEM ROZŠIŘOVÁN POUZE PO PŘEDCHOZÍM SOUHLASU AUTORA