PŮDORYS 2.NP - SPORTHOTEL

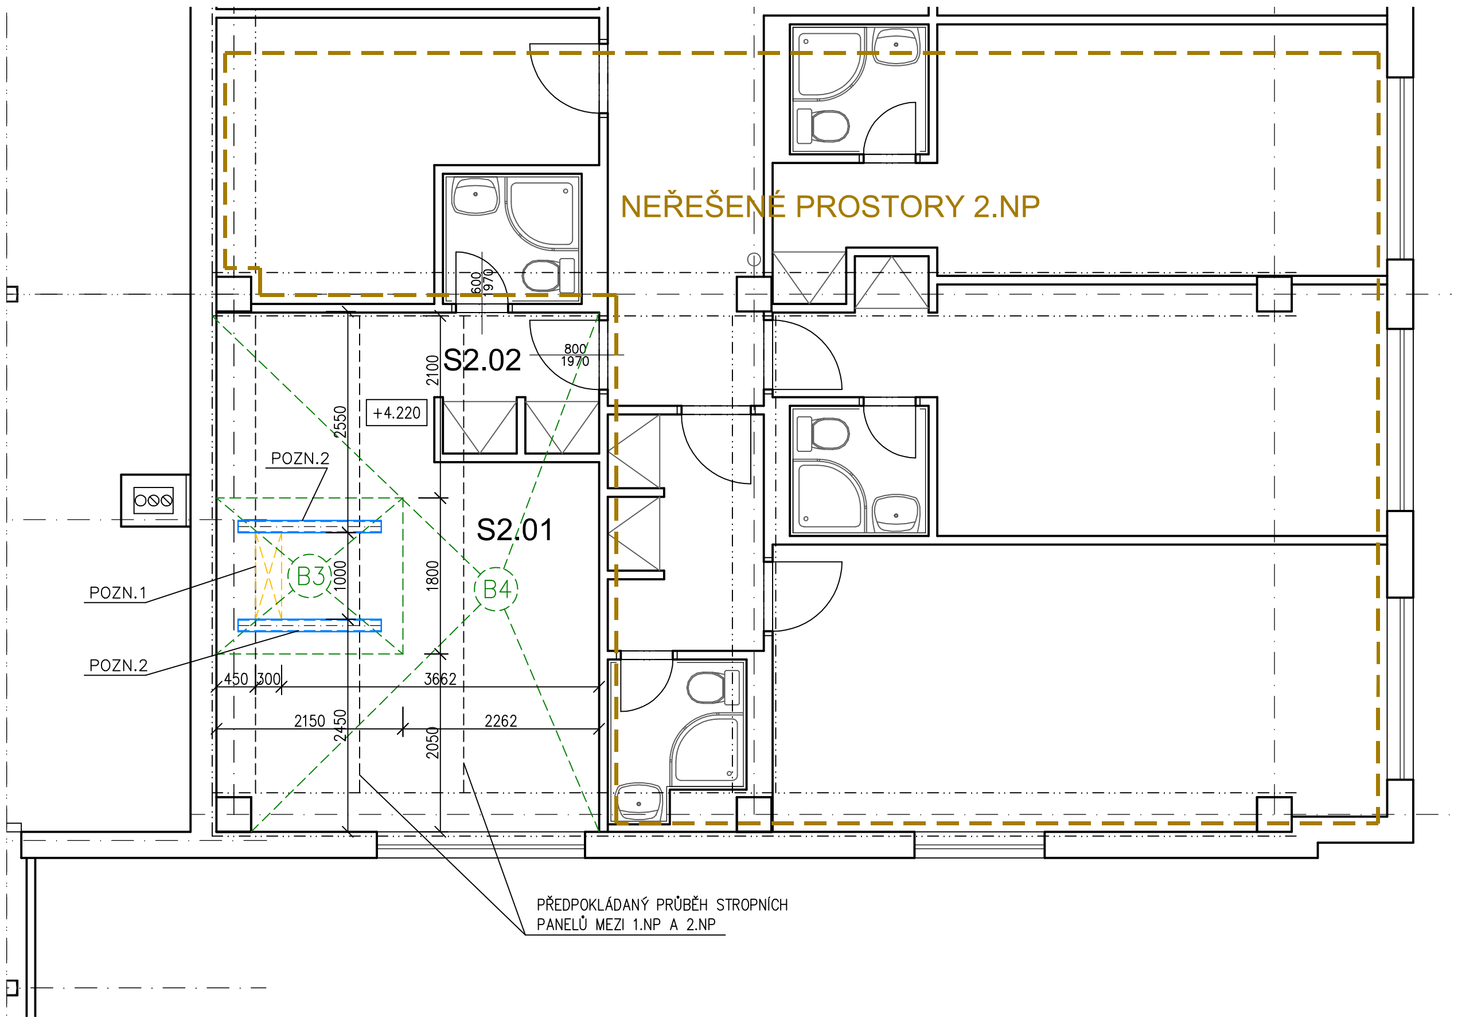

PŮDORYS STŘECHY - SPORTHOTEL

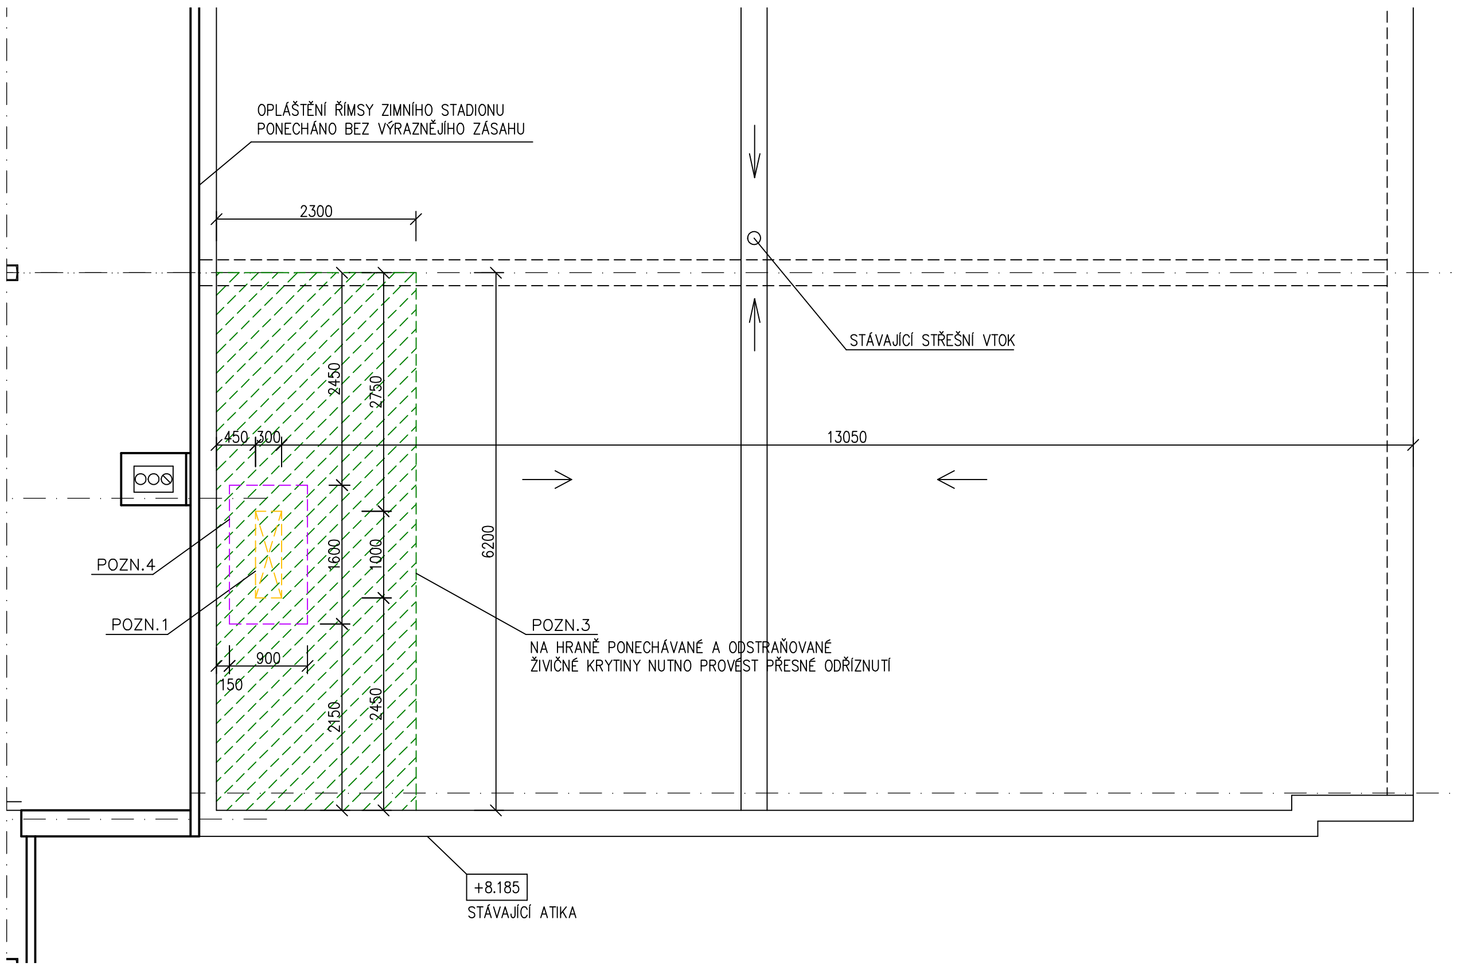

LEGENDA MÍSTNOSTÍ

Číslo	Jméno	Plocha [m²]	Podlaha	Stěny	Strop
	SPORTHOTEL				
S2.01	POKOJ	22,98	KOBEREC	KOBERCOVÝ SOKL + OMÍTKA + MALBA	OMÍTKA + MALBA
S2.02	PŘEDSÍŇ	2,97	KOBEREC	KOBERCOVÝ SOKL + OMÍTKA + MALBA	OMÍTKA + MALBA

POZNÁMKY K LEGENDĚ MÍSTNOSTÍ

STĚNY + STROP:
– STÁVAJÍCÍ OMÍTKY BUDOU PONECHÁNY V MAXIMÁLNÍ MOŽNÉ MÍŘE; OMÍTKY POŠKOZENÉ PŘI PROVÁDĚNÍ STAVEBNÍCH PRACÍ BUDOU OBNOVENY VČETNĚ NOVÉ ŠTUKOVÉ VRSTVY
– STÁVAJÍCÍ MALBY V MÍSTNOSTI BUDOU OŠKRABÁNY A BUDE PROVEDENA KOMPLETNĚ NOVÁ VÝMALBA (ODSTÍN VÝMALBU BUDE URČEN INVESTOREM RESP. PROVOZOVATELEM)

PODLAHY:
– STÁVAJÍCÍ KOBEREC BUDE KOMPLENTĚ ODSTRANĚN V CELÉM POKOJI

LEGENDA MATERIÁLŮ

STÁVAJÍCÍ PONECHÁVANÉ KONSTRUKCE

STÁVAJÍCÍ KONSTRUKCE URČENÉ K VYBOURÁNÍ

B3 — ROZSAH VYBOURÁNÍ STÁVAJÍCÍ SKLADBY PODLAHY AŽ NA ÚROVEŇ NOSNÉ STROPNÍ KONSTRUKCE
– PLOCHA ~ 3,90m2

PŘEDPOKLÁDANÁ SKLADBA:
– KOBEREC
– BETONOVÁ MAZANINA 65MM
– KROČEJOVÁ IZOLACE: PĚNOVÝ POLYSTYRÉN 20MM
– NOSNÁ KCE: ŽB PANELY 215MM

B4 — ROZSAH ODSTRANĚNÍ STÁVAJÍCÍ NÁŠLAPNÉ VRSTVY V POKOJI
– NÁŠLAPNÁ VRSTVA JE TVOŘENA KOBERCEM

POZNÁNKY

POZN.1 NOVĚ VYBOURANÝ PROSTUP O ROZMĚRECH 1000x300MM V ŽB STROPNÍCH PANELECH
– PODROBNÝ POPIS VČETNĚ STATICKÉHO ZAJIŠTĚNÍ A POSTUPU BOURACÍCH PRACÍ JE OBSAŽEN NA SAMOSTATNÉM VÝKRESE 1.2.1 DETAIL PROSTUPU STROPNÍMI PANELY

POZN.2 OCELOVÉ PROFILY PRO STATICKÉ ZAJIŠTĚNÍ PROSTUPU STROPNÍMI PANELY
– PODROBNĚJI JE POPSÁNA NA SAMOSTATNÉM VÝKRESE 1.1.11 DETAIL PROSTUPU STROPNÍMI PANELY

POZN.3 ČÁST STÁVAJÍHO STŘEŠNÍHO PLÁŠTĚ URČENÁ K ODSTRANĚNÍ; JEDNÁ SE O KERAMICKÉ STŘEŠNÍ PANELY TL. 140MM A ODSTRANĚNÍ HYDROIZOLAČNÍ VRSTVA Z ŽIVIČNÝCH PÁSŮ NATAVENÝCH NA TYTO PANELY; ZDĚNNÉ SPÁDOVÉ KLÍNY BUDOU PONECHÁNY, ZAČIŠTĚNY A PŘIPRAVENY PRO OSAZENÍ NOVÝCH KONSTRUKCÍ (VIZ NÁVRH)

POZN.4 ČÁST STÁVAJÍCÍHO ZATEPLENÍ STROPU NAD 2.NP BUDE VYBOURÁNA; JEDNÁ SE O TEPELNOU IZOLACI Z MINERÁLNÍ VATY TL. 50M S OCHRANOU VRSTVOU Z ASFALTOVÉ LEPENKY (PŘEDPOKLÁDANÁ SKLADBA)

– STÁVAJÍCÍ OTVORY DO MÍSTNOSTÍ NEDOTČENÝCH STAVEBNÍMI PRACEMI BUDOU ZAKRYTY, ABY NEDOŠLO PŘI BOURACÍCH PRACÍ K PRŮNIKU NEČISTOT DO NEŘEŠENÝCH MÍSTNOSTÍ

– PŘED ZAHÁJENÍM BOURACÍCH PRACÍ JE NUTNÉ ODPOJIT DEMOLOVANÉ ČÁSTI BUDOVY OD ROZVODŮ VNITŘNÍCH INSTALACÍ (ELEKTRICKÁ ENERGIE, VODA, PLYN)

– PŘED ZAHÁJENÍM BOURACÍCH PRACÍ V NOSNÝCH KONSTRUKCÍCH OBJEKTU, DBÁT NA STATICKÉ ZAJIŠTĚNÉ ZDIVA NADPRAŽÍ A DALŠÍCH NAVAZUJÍCÍCH KONSTRUKCÍ POMOCÍ NOSNÝCH OCELOVÝCH VÁLCOVANÝCH PROFILŮ S MIN. ULOŽENÍM NA ZDIVU 200mm

– VEŠKERÉ VNITŘNÍ VYBAVENÍ UVNITŘ ŘEŠENÉ ČÁSTI OBJEKTU BUDE ODSTĚHOVÁNO PŘED ZAHÁJENÍM BOURACÍCH PRACÍ

– PŘI VÝKOPOVÝCH PRACECH PRO NOVÉ ZÁKLADY NESMÍ BÝT PODKOPÁNY ANI JINAK NARUŠENY STÁVAJÍCÍ ZÁKLADOVÉ KCE OBJEKTU!

S

k.ú. PELHŘIMOV (718912)

ČÍSLO	DATUM	POPIS ZMĚN	VYPRACOVAL	ZODP. PROJEKTANT	AUTOR
0	01/2016	PRVNÍ VYDÁNÍ – DSP	ČERVENÝ	ING.RYBÁŘ	ING.RYBÁŘ

INVESTOR: Město PELHŘIMOV, Masarykovo náměstí 1, 393 01, Pelhřimov

PROJEKTANT ČÁSTI: PC PROJEKT CENTRUM NOVA S.R.O.

GENERÁLNÍ PROJEKTANT: PC PROJEKT CENTRUM NOVA S.R.O.

MÍSTO STAVBY:	PELHŘIMOV	VYPRACOVAL:	ČERVENÝ	AUTOR:	ING.RYBÁŘ
STAVEBNÍ ÚŘAD:	PELHŘIMOV	ZODP.PROJEKTANT:	ING.RYBÁŘ	ARCH. NÁVRH:	PC NOVA s.r.o.

NÁZEV AKCE:
VESTAVBA ŠATEN POD ZÁPADNÍ TRIBUNOU ZIMNÍHO STADIONU V PELHŘIMOVĚ

FORMÁT:	6/A4
DATUM:	01/2016
STUPEŇ PD:	DSP
Č. ZAKÁZKY:	15–137
MĚŘÍTKO:	1:50
SOUBOR:	---

OBJEKT:
SO-02: Stavební úpravy technického zázemí pro šatny
SO-03: Stavební úpravy technického zázemí pro Sporthotel

ČÁST:
D.1.1 Architektonicko-stavební řešení

OBSAH:
PŮDORYS 2.NP + STŘECHY (SPORTHOTEL) - STÁVAJÍCÍ STAV + BOURACÍ PRÁCE

Č.VÝKRESU: 1.1.3

Č. PARÉ

DOKUMENTACI LZE POUŽÍVAT POUZE VE SMYSLU PŘÍSLUŠNÉ SMLOUVY O DÍLO. VÝKRES ČI JEHO ČÁST MŮŽE BÝT KOPÍROVÁN NEBO JINÝM ZPŮSOBEM ROZŠIŘOVÁN POUZE PO PŘEDCHOZÍM SOUHLASU AUTORA