



DÍLČÍ ŘEZ 1-1' M=1:20

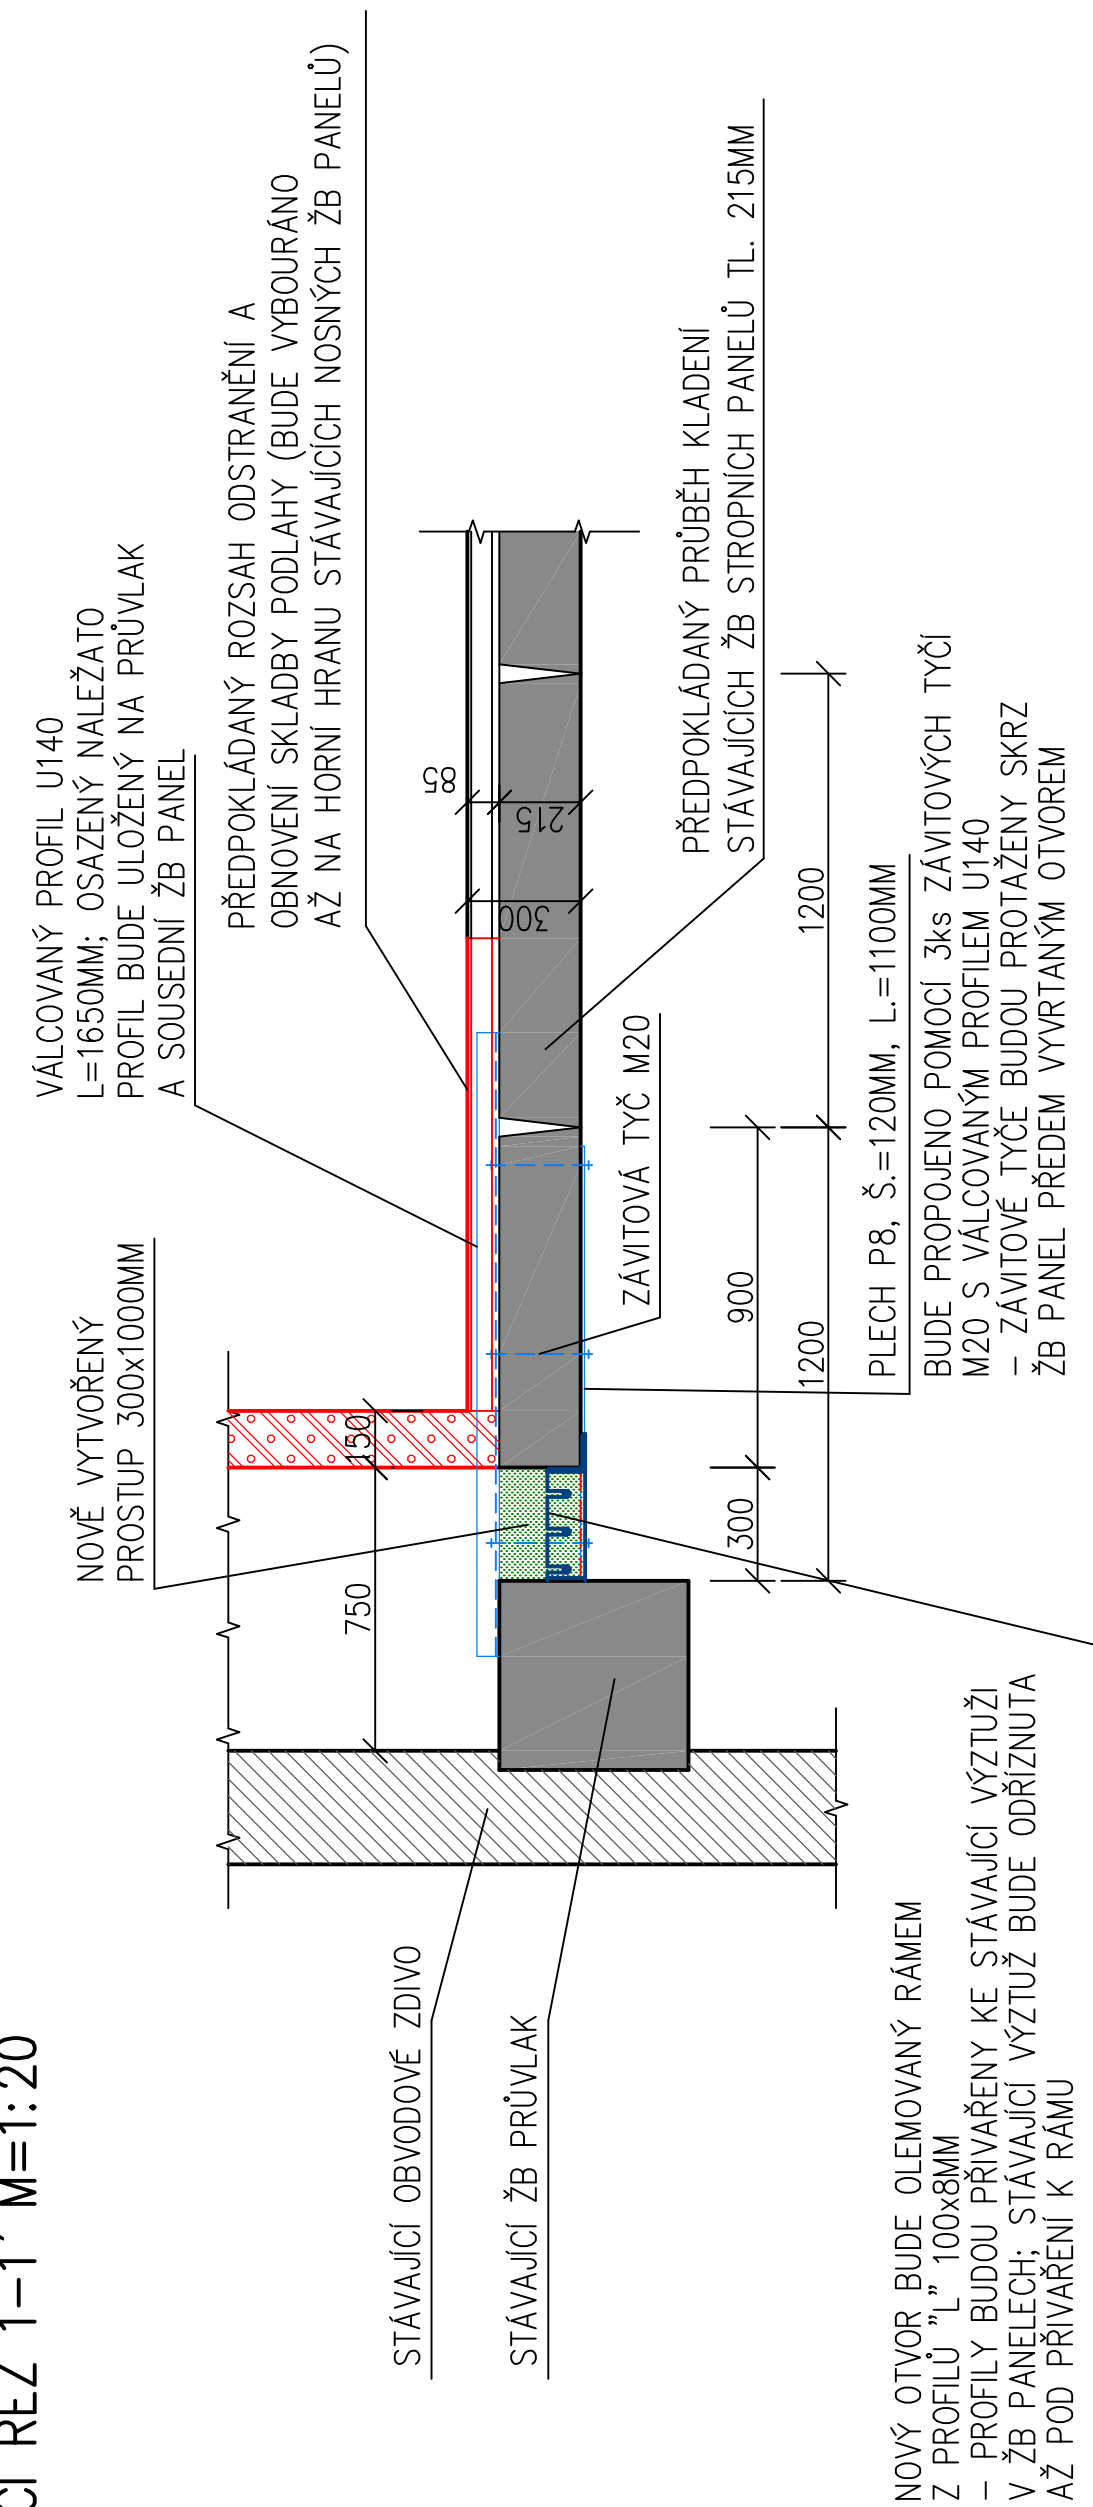


DÍLČÍ ŘEZ 2-2' M=1:20

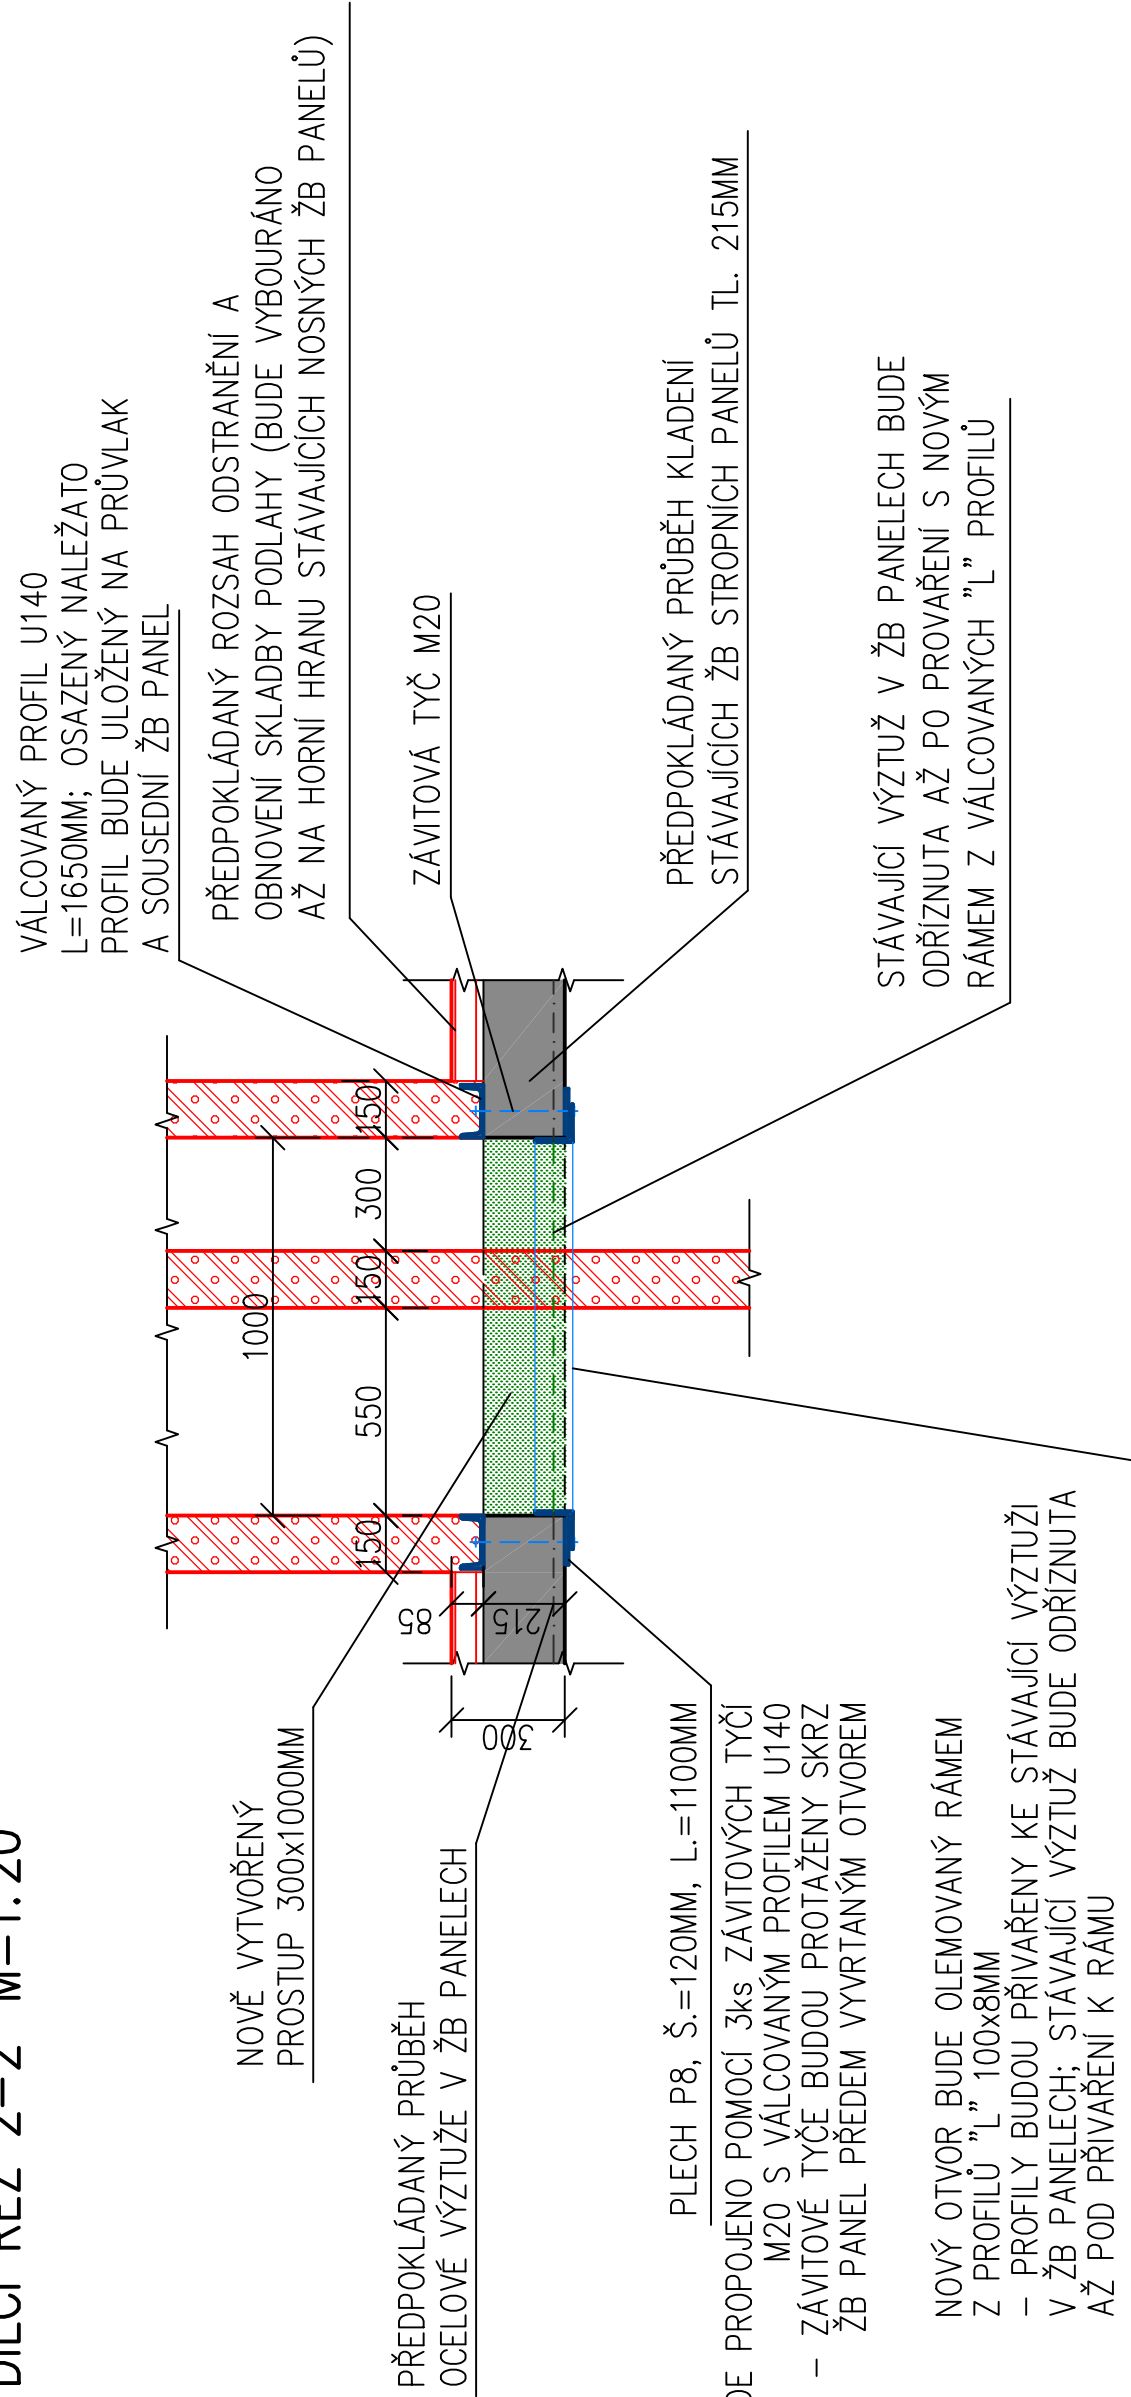

# DETAIL PROSTUPU STROPNÍM ŽB PANELEM

PÚDORYS M=1:20

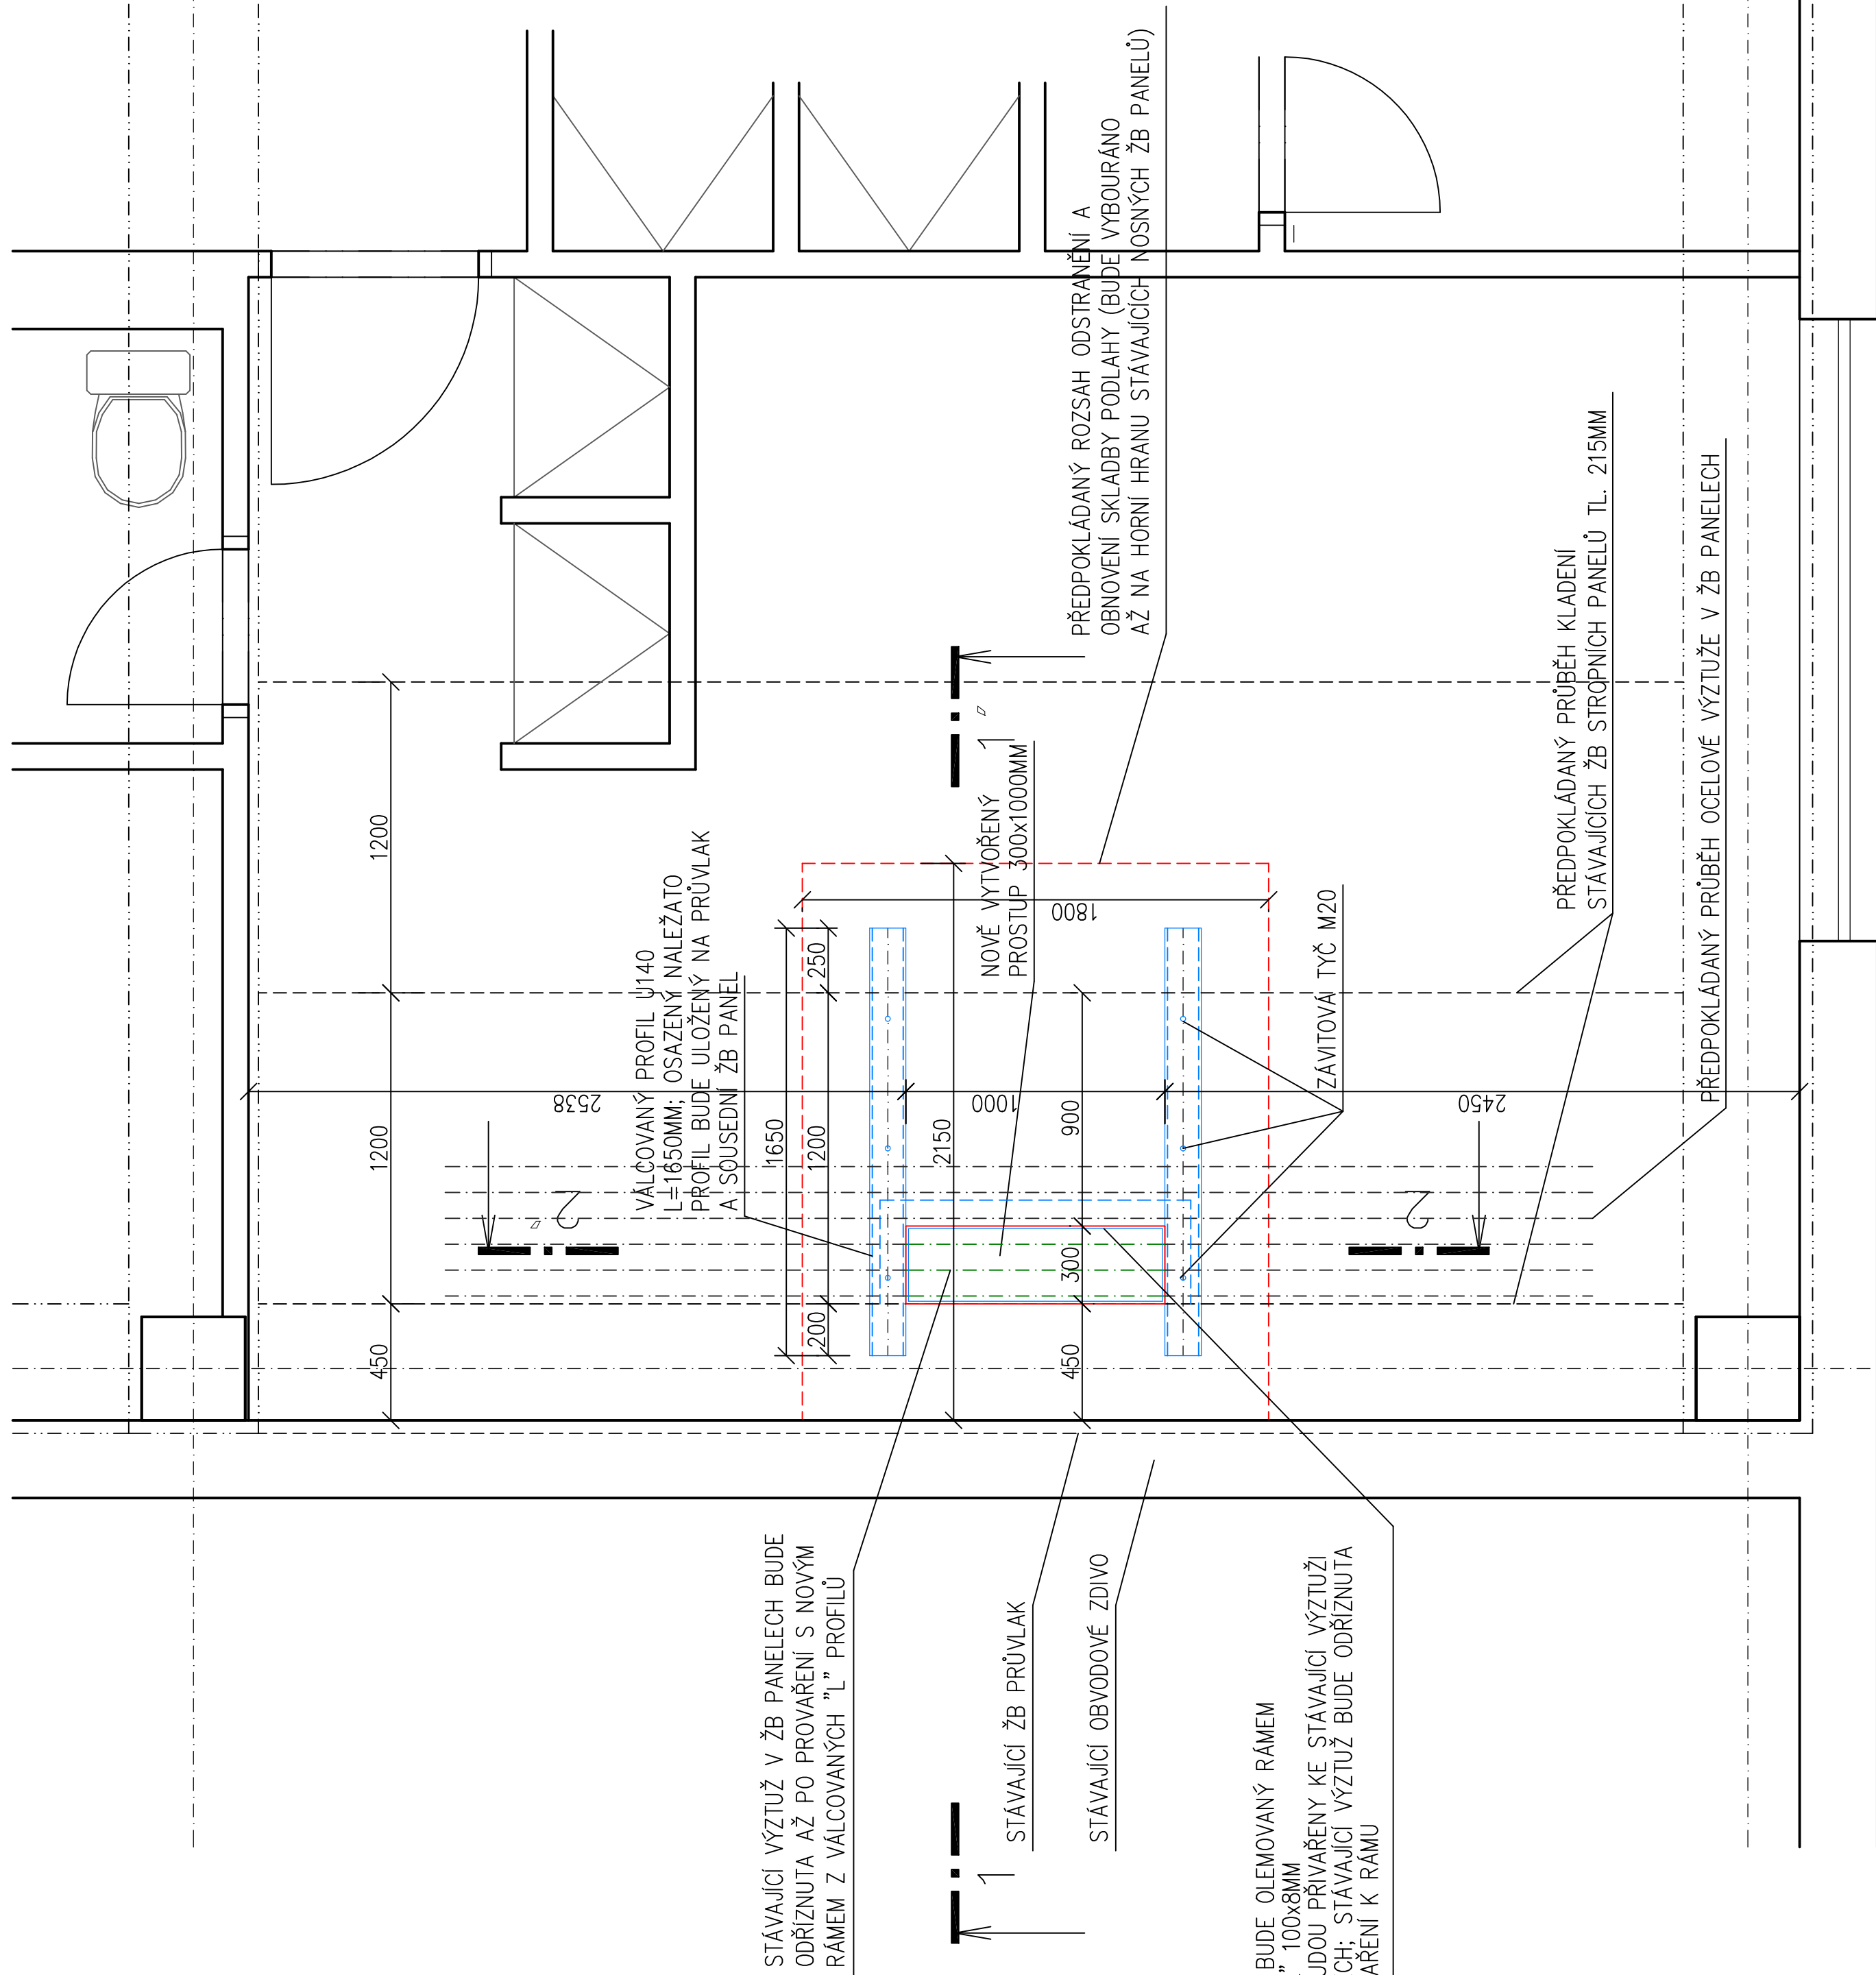


## POPIS POSTUPU ZHOTOVENÍ PROSTUPU:

- 1) STÁVAJÍCÍ SKLADBA PODLAHY BUDE VYBOURÁNA VE VZNAČNÉM ROZSAHU AŽ NA HORNÍ HRANU ŽB NOSNÝCH PANELŮ
- 2) BUDE PROVEDENO VYVRTÁNÍ 3ks OTVORŮ V ŽB PANELECH Ø25MM PRO PROTAŽENÍ ZAVÍTAVOČÝCH TYČÍ (VIZ NÍŽE)
- 3) BUDOU OSAZENY OCELOVÉ PROFILY Z HORNÍ I SPODNÍ STRANY ŽB PANELŮ VČETNĚ JEJICH PROPOJENÍ ZAVÍTAVOČNÍM TYČENÍ – 3ks
- 4) BUDE PROVEDENO VYBOURÁNÍ OTVORU V ŽB PANELU (ROZMĚR 300x1000MM)
- 5) BUDE PROVEDENO VSazení OCELOVÉHO RAMU ZE SPODNÍ STRANY ŽB PANELU A JEHO PŘIVÁŘENÍ KE STÁVAJÍCÍ PROHÍBAJÍCÍ VÝZTUŽI (U SPODNÍ HRANY)
- 6) OODĚLNUTÍ VÝZTUŽE ŽB PANELU V PROSTORU PROSTUPU

– STEJNÝ POSTUP PROVEDENÍ PROSTUPU BUDE APLIKOVÁN TAKÉ PŘI ZHOVOVENÍ PROSTUPU VE STROPNÍ KONSTRUKCI MEZI 2.NP A MEZISTŘEŠNÍM PLÁŠŤEM A TAKÉ PŘI PROSTUPU STŘEŠNÍMI PANELE!

– V PŘÍPADĚ ZJIŠTĚNÍ JINÝCH NEŽ-LI PŘEDPOKLÁDANÝCH SKUTEČNOSTÍ JE NUTNÉ PŘÍZVAT NA STAVBU PROJEKTANTA K POSUZENÍ DOPADU NA NÁVRH!

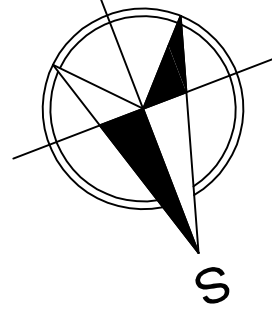

k.ú. PELHŘÍMOV (718912)

[illegible][illegible]