
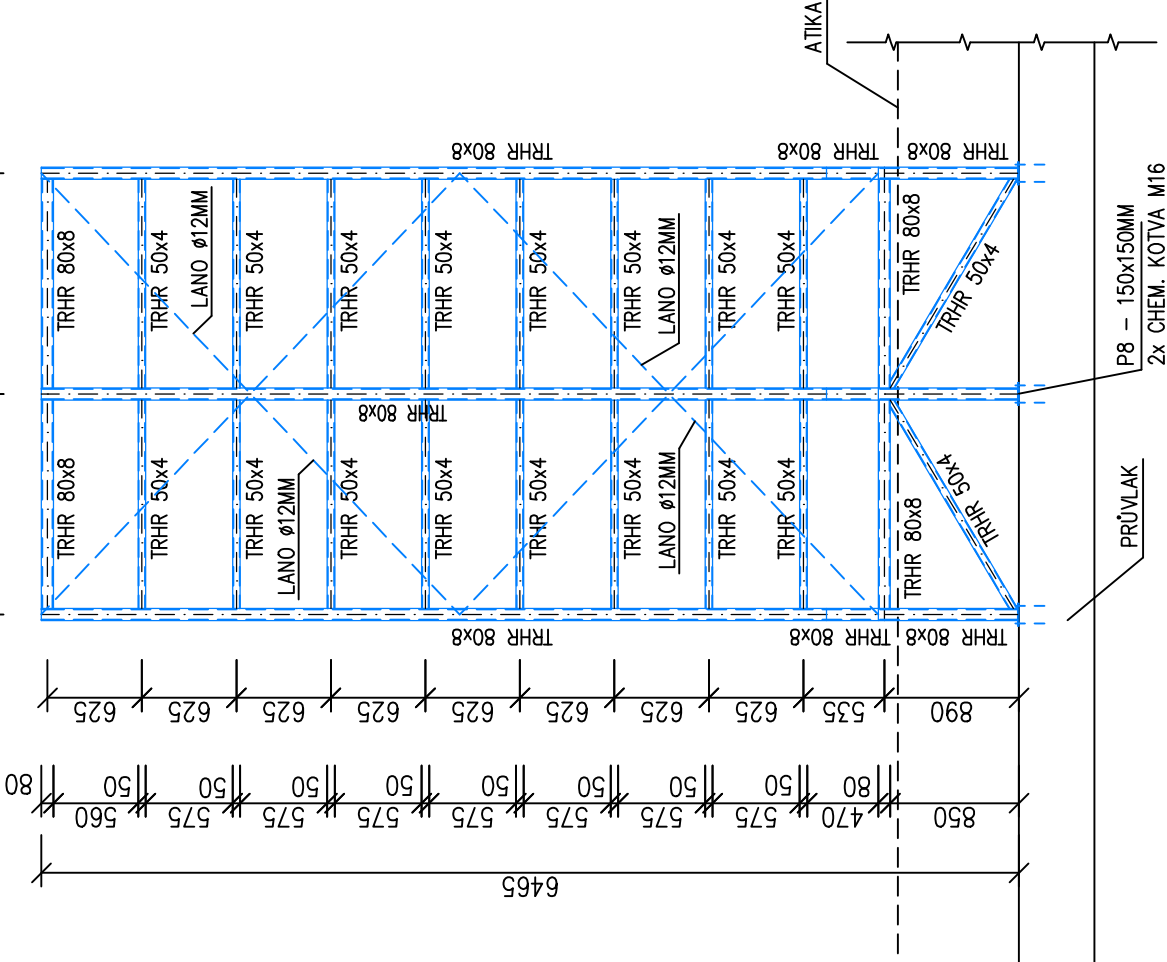


Poznámky


POZN.1 KOTVENÍ KE STÁVAJÍCÍ OCELOVÉ KONSTRUKCI STŘECHY ZIMNÍHO STADIONU BUDE PROVEDENO PŘÍVÁŘENÍM PLECHU TL. 8MM O ŠÍŘCE 120MM S OVÁLNÝM OTVOREM Ø18MM DÉLKY 40MM; KONSTURKCE BUDE K PLECHU PŘÍŠROUBOVÁNA ŠROUBEM S ŠETIHRANOU HLAVOU M16 + MATKA S PODLOŽKOU PRO OCELOVÉ KONSTRUKCE

- POUŽITÁ OCEL: S235JR
- SPOJOVACÍ PROSTŘEDKY: 8.8
- POVRCHOVÁ ÚPRAVA: ŽÁROVĚ POZINKOVÁNO

Čelní pohled

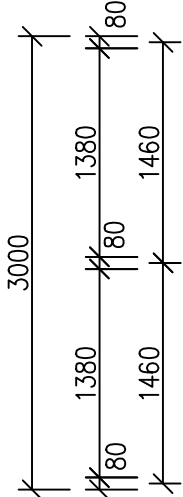

Řez

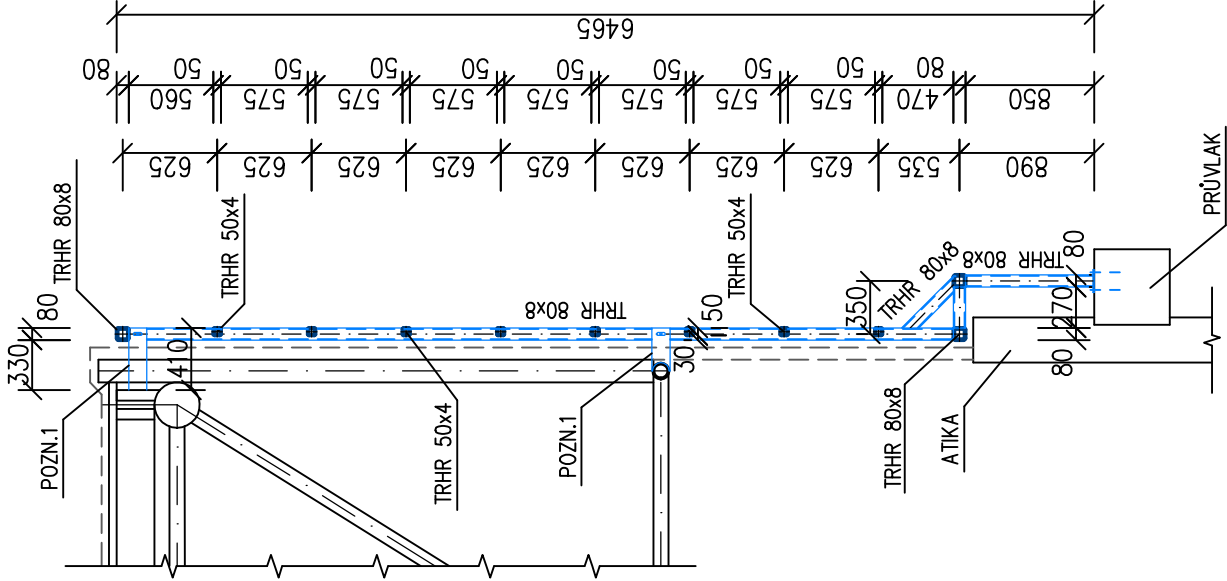

Výpis oceli


Výpis válcované oceli – předsazená konstrukce

Ozn	Profil	Dl (m)	Kg/m	Kg/ks	Ks	celkem kg	Poznámka
-	1x TRHR 80x8	5.54	16.4	90.86	3	272.57	svislé hlavní prvky
-	1x TRHR 80x8	0.85	16.4	13.94	3	41.82	svislé hlavní prvky – sloupky u paty
-	1x TRHR 80x8	0.27	16.4	4.43	3	13.28	propojení hlavního prvku a sloupku u paty
-	1x TRHR 80x8	0.5	16.4	8.20	3	24.60	šíklmá vzpěra
-	1x TRHR 80x8	1.38	16.4	22.63	6	135.79	vodorovné prvky
-	1x TRHR 50x4	1.38	5.65	7.80	16	124.75	prvky pro kotvení cemetotřířřiskových desek
-	1x TRHR 50x4	1.7	5.65	9.61	2	19.21	spodní zavětřování
-	1x P8 150x150	-	-	1.42	3	4.26	patní plech
-	1x P8 120x410	-	-	3.09	6	18.54	kotvení plech
Součet						654.83	
10% rezerva						65.48	
Celkem						720.31	

Konstrukce z oceli S235JR, povrchová úprava: Žárově pozinkované

k.ú. PELHŘIMOV (718912)

0	01/2016	PRVNÍ VYDÁNÍ – DSP	ČERVENÝ	ING.RYBÁŘ	ING.RYBÁŘ
ČÍSLO	DATUM	POPIS ZMĚN	VYPRACOVAL	ZODP. PROJEKTANT	AUTOR

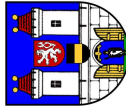

Město PELHŘIMOV
Masarykovo náměstí 1
393 01, Pelhřimov

INVESTOR:



PC | PROJEKT CENTRUM NOVA s.r.o.

PROJEKTANT ČÁSTI:



PC | PROJEKT CENTRUM NOVA s.r.o.

GENERÁLNÍ PROJEKTANT:

MÍSTO STAVBY: PELHŘIMOV

VYPRACOVAL: ČERVENÝ

AUTOR: ING.RYBÁŘ

STAVEBNÍ ÚŘAD: PELHŘIMOV

ZODP.PROJEKTANT: ING.RYBÁŘ

ARCH. NÁVRH: PC NOVA s.r.o.

NÁZEV AKCE:

VESTAVBA ŠATEN POD ZÁPADNÍ TRIBUNOU
ZIMNÍHO STADIONU V PELHŘIMOVĚ

FORMÁT: 3/A4

DATUM: 01/2016

STUPEŇ PD: DSP

Č. ZAKÁZKY: 15–137

MĚŘÍTKO: 1:50

SOUBOR: ---

OBSAH:

PŘEDSAZENÁ OCELOVÁ KONSTRUKCE PRO
OPLÁŠTĚNÍ STŘECHY ZA ODKOUPŘENÍM

Č. VÝKRESU: 1.2.2

Č. PARÉ

DOKUMENTACI LZE POUŽÍVAT POUZE VE SMYSLU PŘÍSLUŠNÉ SMLOUVY O DÍLO. VÝKRES ČI JEHO ČÁST MŮŽE BÝT KOPÍROVÁN NEBO JINÝM ZPŮSOBEM ROZŠÍŘOVÁN POUZE PO PŘEDCHOZÍM SOUHLÁSU AUTORA