PŮDORYS ZÁKLADŮ - LEŽATÉ KANALIZACE
MĚŘÍTKO 1:50

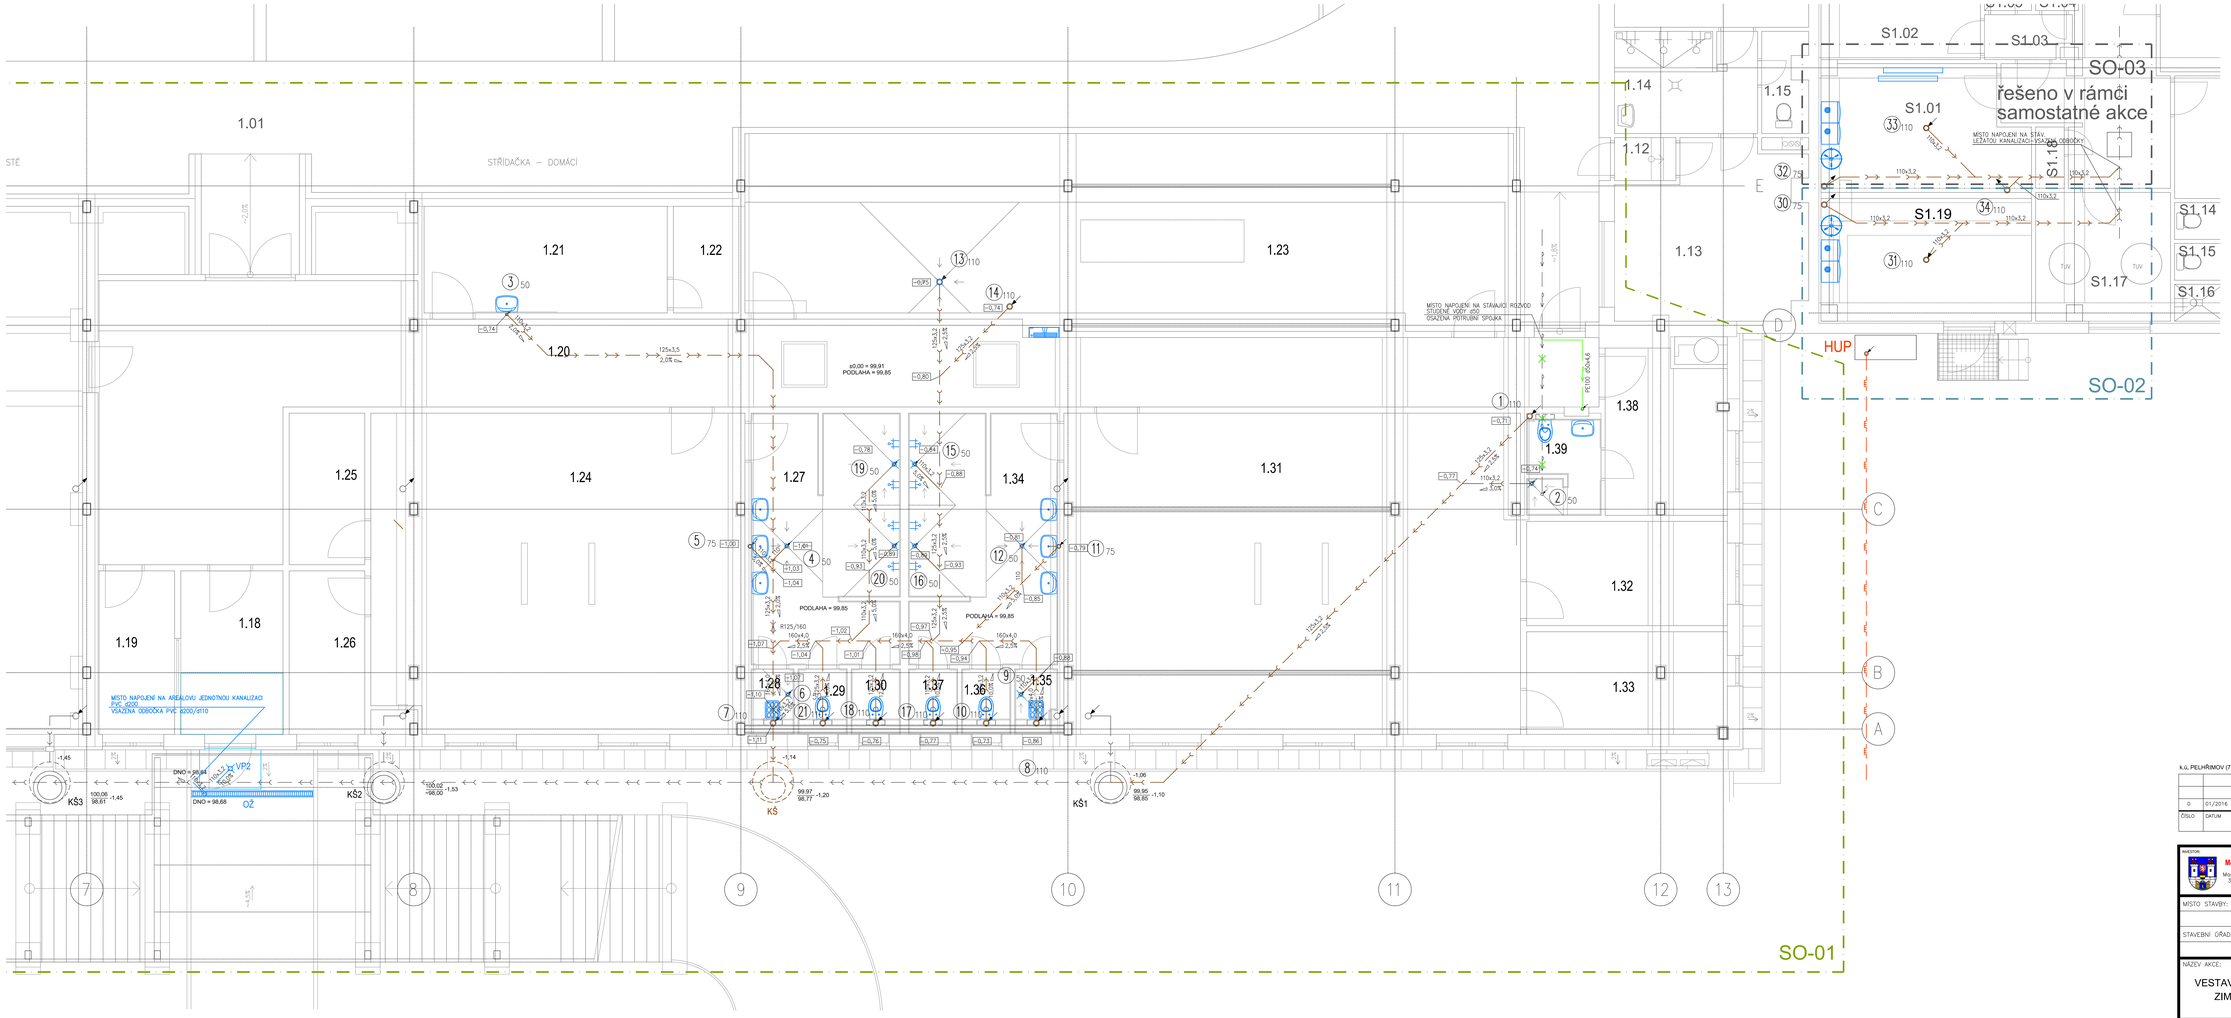

LEGENDA POTRUBÍ

STÁVAJÍCÍ ROZVODY

- AREÁLOVÁ JEDNOTNÁ KANALIZACE PVC d200
- AREÁLOVÝ ROVOD PITNÉ VODY PE d50
- AREÁLOVÝ ROVOD PITNÉ VODY PE d50 – RUŠENÁ ČÁST
- ROZVOD STUDENÉ VODY
- ROZVOD STUDENÉ VODY – RUŠENÁ ČÁST
- ROZVOD ODPADNÍHO POTRUBÍ
- KŠ KANALIZAČNÍ ŠACHTA

NAVRHOVANÉ ROZVODY

- AREÁLOVÝ ROZVOD PITNÉ VODY PE d50
- STL PLYNOVODNÍ PŘÍPOJKA PE100 d32x3,0
- AREÁLOVÁ DEŠŤOVÁ KANALIZACE
- LEŽATÁ SPLAŠKOVÁ KANALIZACE
- KŠ REVIZNÍ ŠACHTA NA AREÁLOVÉ SPLAŠKOVÉ KANALIZACI PŘETABRIKOVANÁ DN 1000
- –0,75 HLOUBKA DNA POTRUBÍ, DO ÚROVNĚ ČISTÉ PODLAHY ±0,000 = 99,91, ÚROVEŇ PODLAHY = 99,85

k.ú. PELHŘIMOV (718912)

ČÍSLO	DATUM	POPIS ZMĚN	VYPRACOVAL	ZODP. PROJEKTANT	AUTOR
0	01/2016	PRVNÍ VYDÁNÍ	ING.HUŠKOVÁ	VACEK	ING.RYBAŘ

INVESTOR: Město PELHŘIMOV, Masarykovo náměstí 1, 393 01, Pelhřimov

PROJEKTANT ČASTI: PC PROJEKT CENTRUM HZM s.r.o.

GENERÁLNÍ PROJEKTANT: PC PROJEKT CENTRUM HZM s.r.o.

MÍSTO STAVBY:	PELHŘIMOV	VYPRACOVAL:	ING.HUŠKOVÁ	AUTOR:	ING.RYBAŘ
STAVEBNÍ ÚŘAD:	PELHŘIMOV	ZODP.PROJEKTANT:	VACEK	ARCH. NÁVRH:	PC NOVA s.r.o.

NÁZEV AKCE:

VESTAVBA ŠATEN POD ZÁPADNÍ TRIBUNOU ZIMNÍHO STADIONU V PELHŘIMOVĚ

FORMÁT:	12/A4
DATUM:	01/2016
STUPEŇ PD:	DSP
Č. ZAKÁZKY:	15–137
MĚŘÍTKO:	1:50
SOUBOR:	---

OBJEKT: SO-01: Zimní stadion + vestavba šaten

ČÁST: D.1.4 Technika prostředí staveb c) Zařízení zdrav.-tech.instalací, plynová zařízení

OBSAH: PŮDORYS ZÁKLADŮ - LEŽATÁ KANALIZACE

Č.VÝKRESU: 1.4.3.2 Č. PARÉ

DOKUMENTACI LZE POUŽÍVAT POUZE VE SMYSLU PŘÍSLUŠNÉ SMLOUVY O DÍLO. VÝKRES ČI JEHO ČÁST MŮŽE BÝT KOPÍROVÁN NEBO JINÝM ZPŮSOBEM ROZŠIŘOVÁN POUZE PO PŘEDCHOZÍM SOUHLASU AUTORA