AXONOMETRIE ROZVODU PLYNU

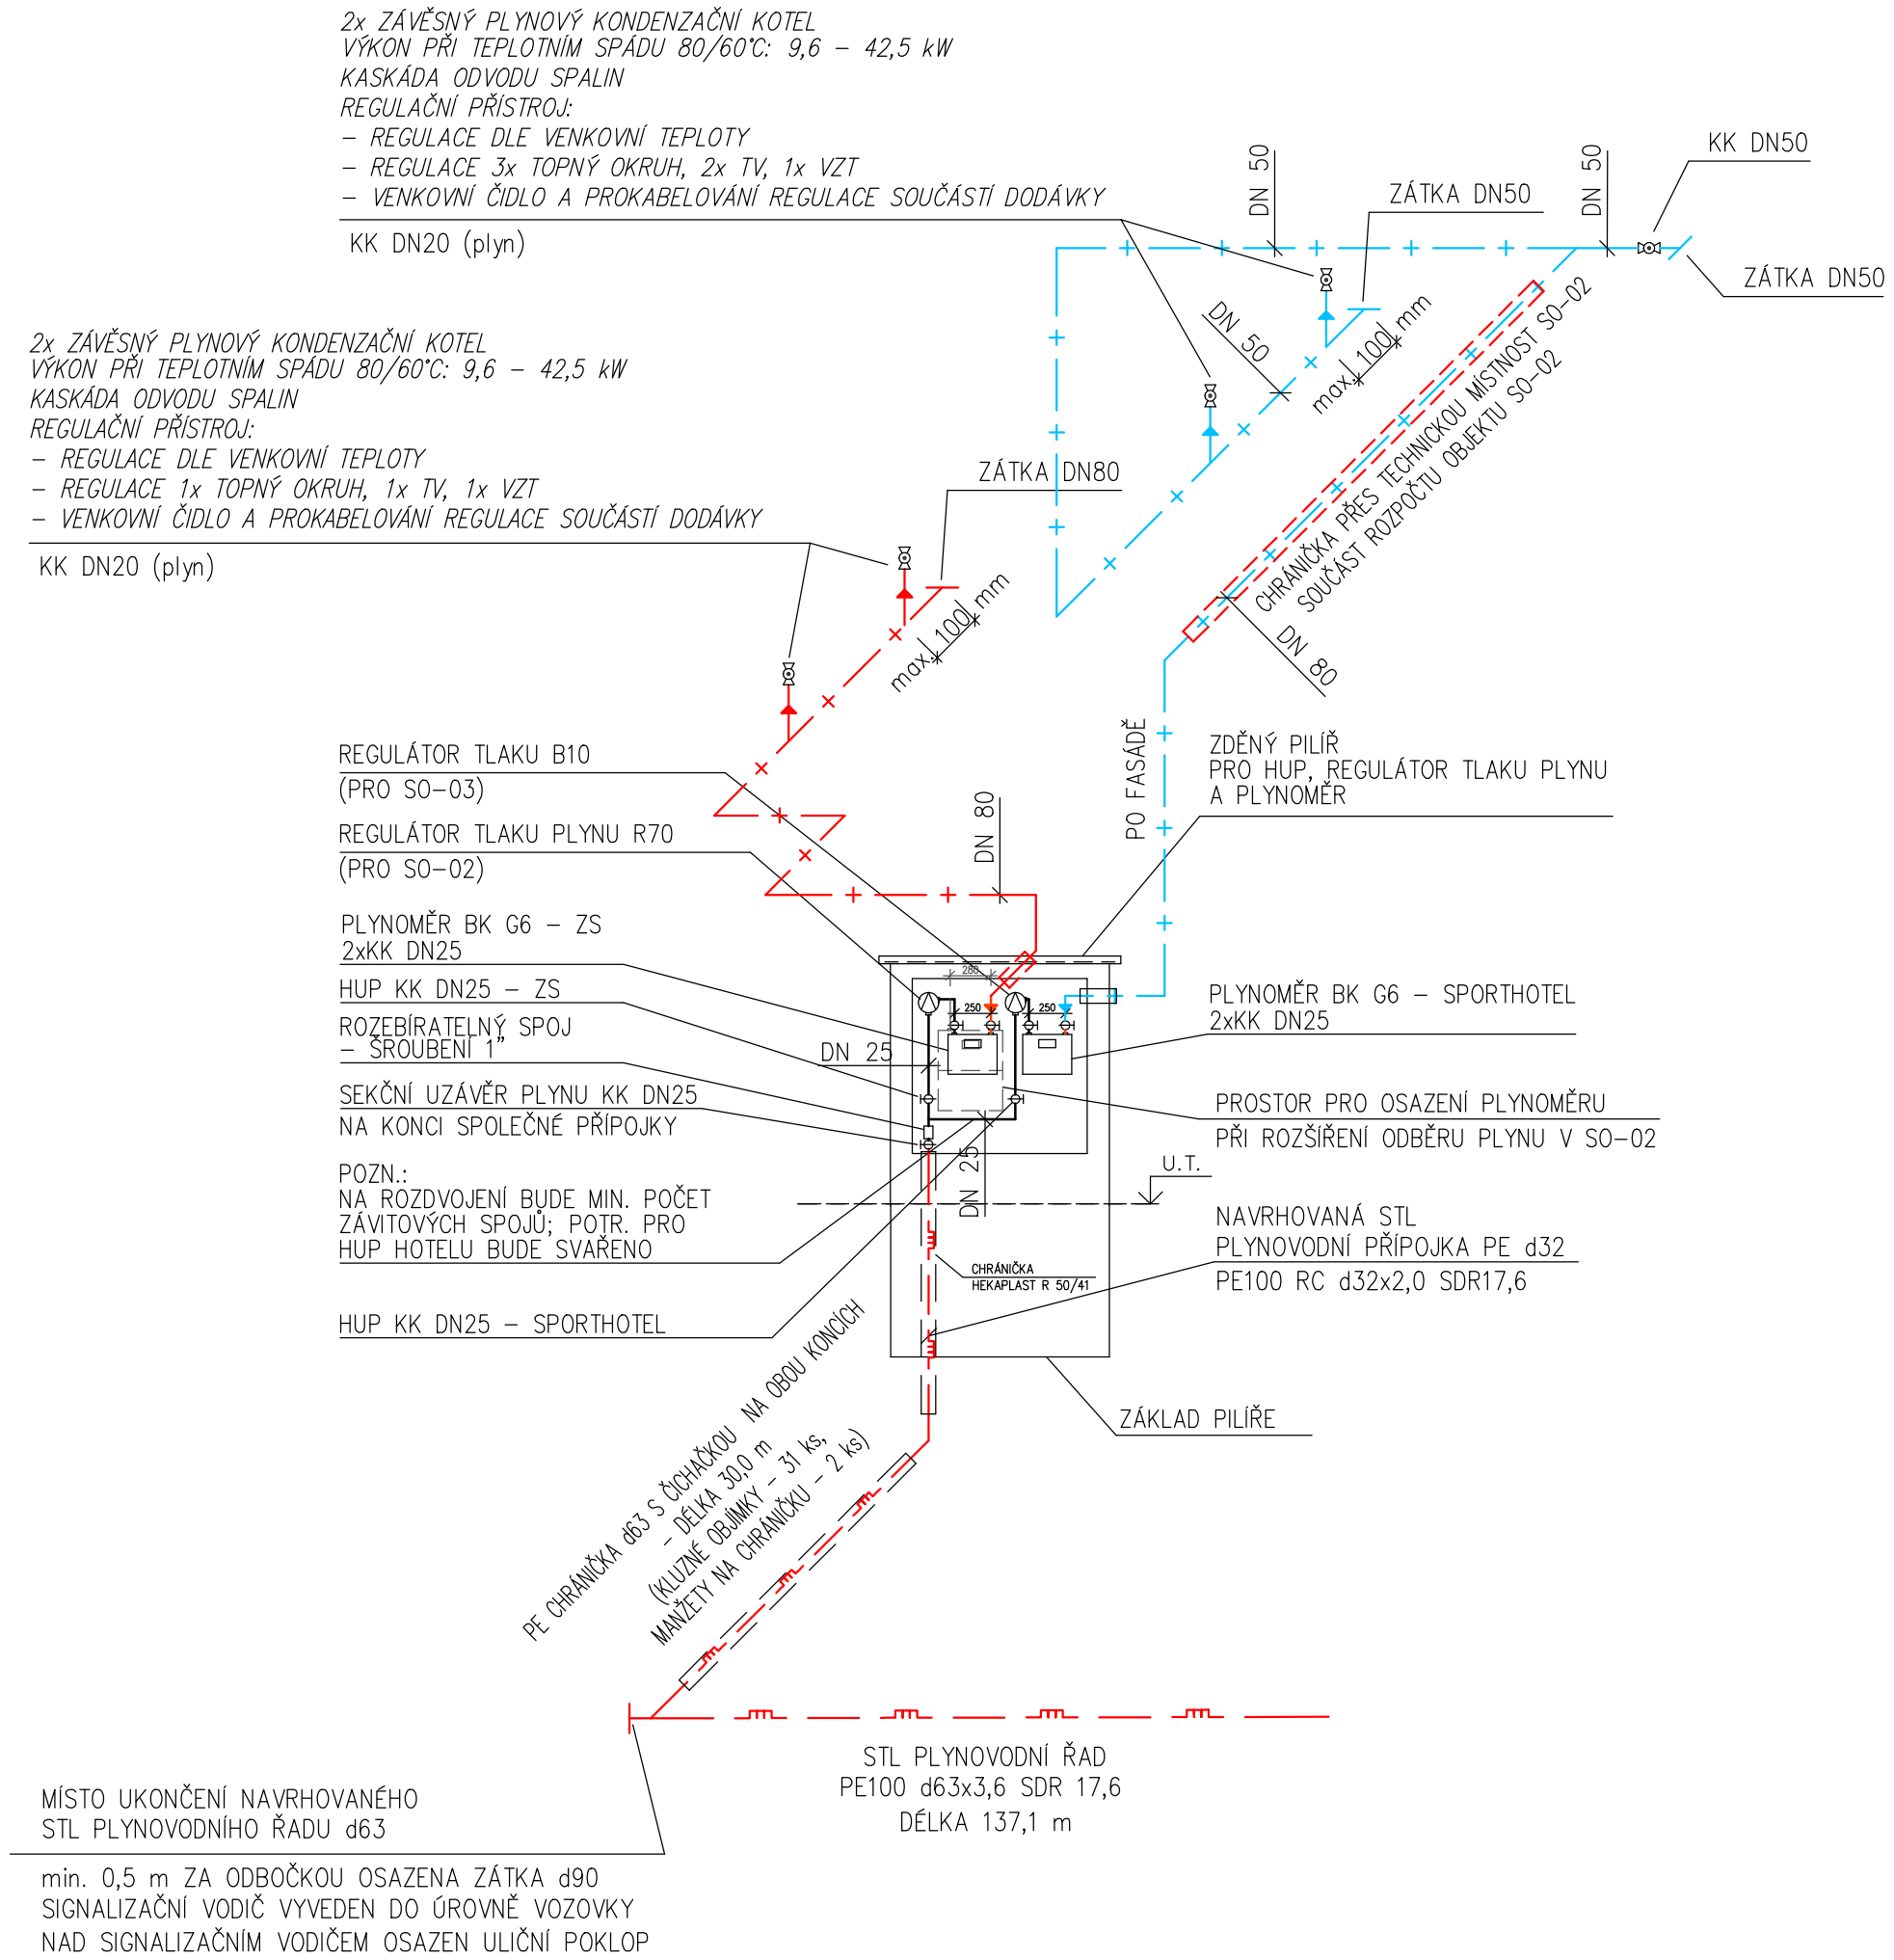

LEGENDA:

- NAVRHOVANÝ STL PLYNOVOD d63, STL PŘÍPOJKA d32 – NENÍ SOUČÁSTÍ TÉTO PD
- VNITŘNÍ ROZVOD PLYNU – SO-02
- VNITŘNÍ ROZVOD PLYNU – SO-03

k.ú. PELHŘIMOV (718912)

0	01/2016	PRVNÍ VYDÁNÍ	ING.HUŠKOVÁ	VACEK	ING.RYBÁŘ
ČÍSLO	DATUM	POPIS ZMĚN	VYPRACOVAL	ZODP. PROJEKTANT	AUTOR

INVESTOR: Město PELHŘIMOV, Masarykovo náměstí 1, 393 01, Pelhřimov

PROJEKTANT ČÁSTI: PC PROJEKT CENTRUM NOVA S.R.O.

GENERÁLNÍ PROJEKTANT: PC PROJEKT CENTRUM NOVA S.R.O.

MÍSTO STAVBY:	PELHŘIMOV	VYPRACOVAL:	ING.HUŠKOVÁ	AUTOR:	ING.RYBÁŘ
STAVEBNÍ ÚŘAD:	PELHŘIMOV	ZODP.PROJEKTANT:	VACEK	ARCH. NÁVRH:	PC NOVA s.r.o.

NÁZEV AKCE:

VESTAVBA ŠATEN POD ZÁPADNÍ TRIBUNOU
ZIMNÍHO STADIONU V PELHŘIMOVĚ

FORMÁT:	3/A4
DATUM:	01/2016
STUPEŇ PD:	DSP
Č. ZAKÁZKY:	15–137
MĚŘÍTKO:	---
SOUBOR:	---

OBJEKT: SO-01: Zimní stadion - vestavba šaten

ČÁST: D.1.4 Technika prostředí staveb c) Zařízení zdrav.-tech.instalací, plynová zařízení

OBSAH: AXONOMETRIE ROZVODU PLYNU

Č.VÝKRESU: 1.4.3.4

Č. PARÉ

DOKUMENTACI LZE POUŽÍVAT POUZE VE SMYSLU PŘÍSLUŠNÉ SMLOUVY O DÍLO. VÝKRES ČI JEHO ČÁST MŮŽE BÝT KOPÍROVÁN NEBO JINÝM ZPŮSOBEM ROZŠIŘOVÁN POUZE PO PŘEDCHOZÍM SOUHLASU AUTORA