
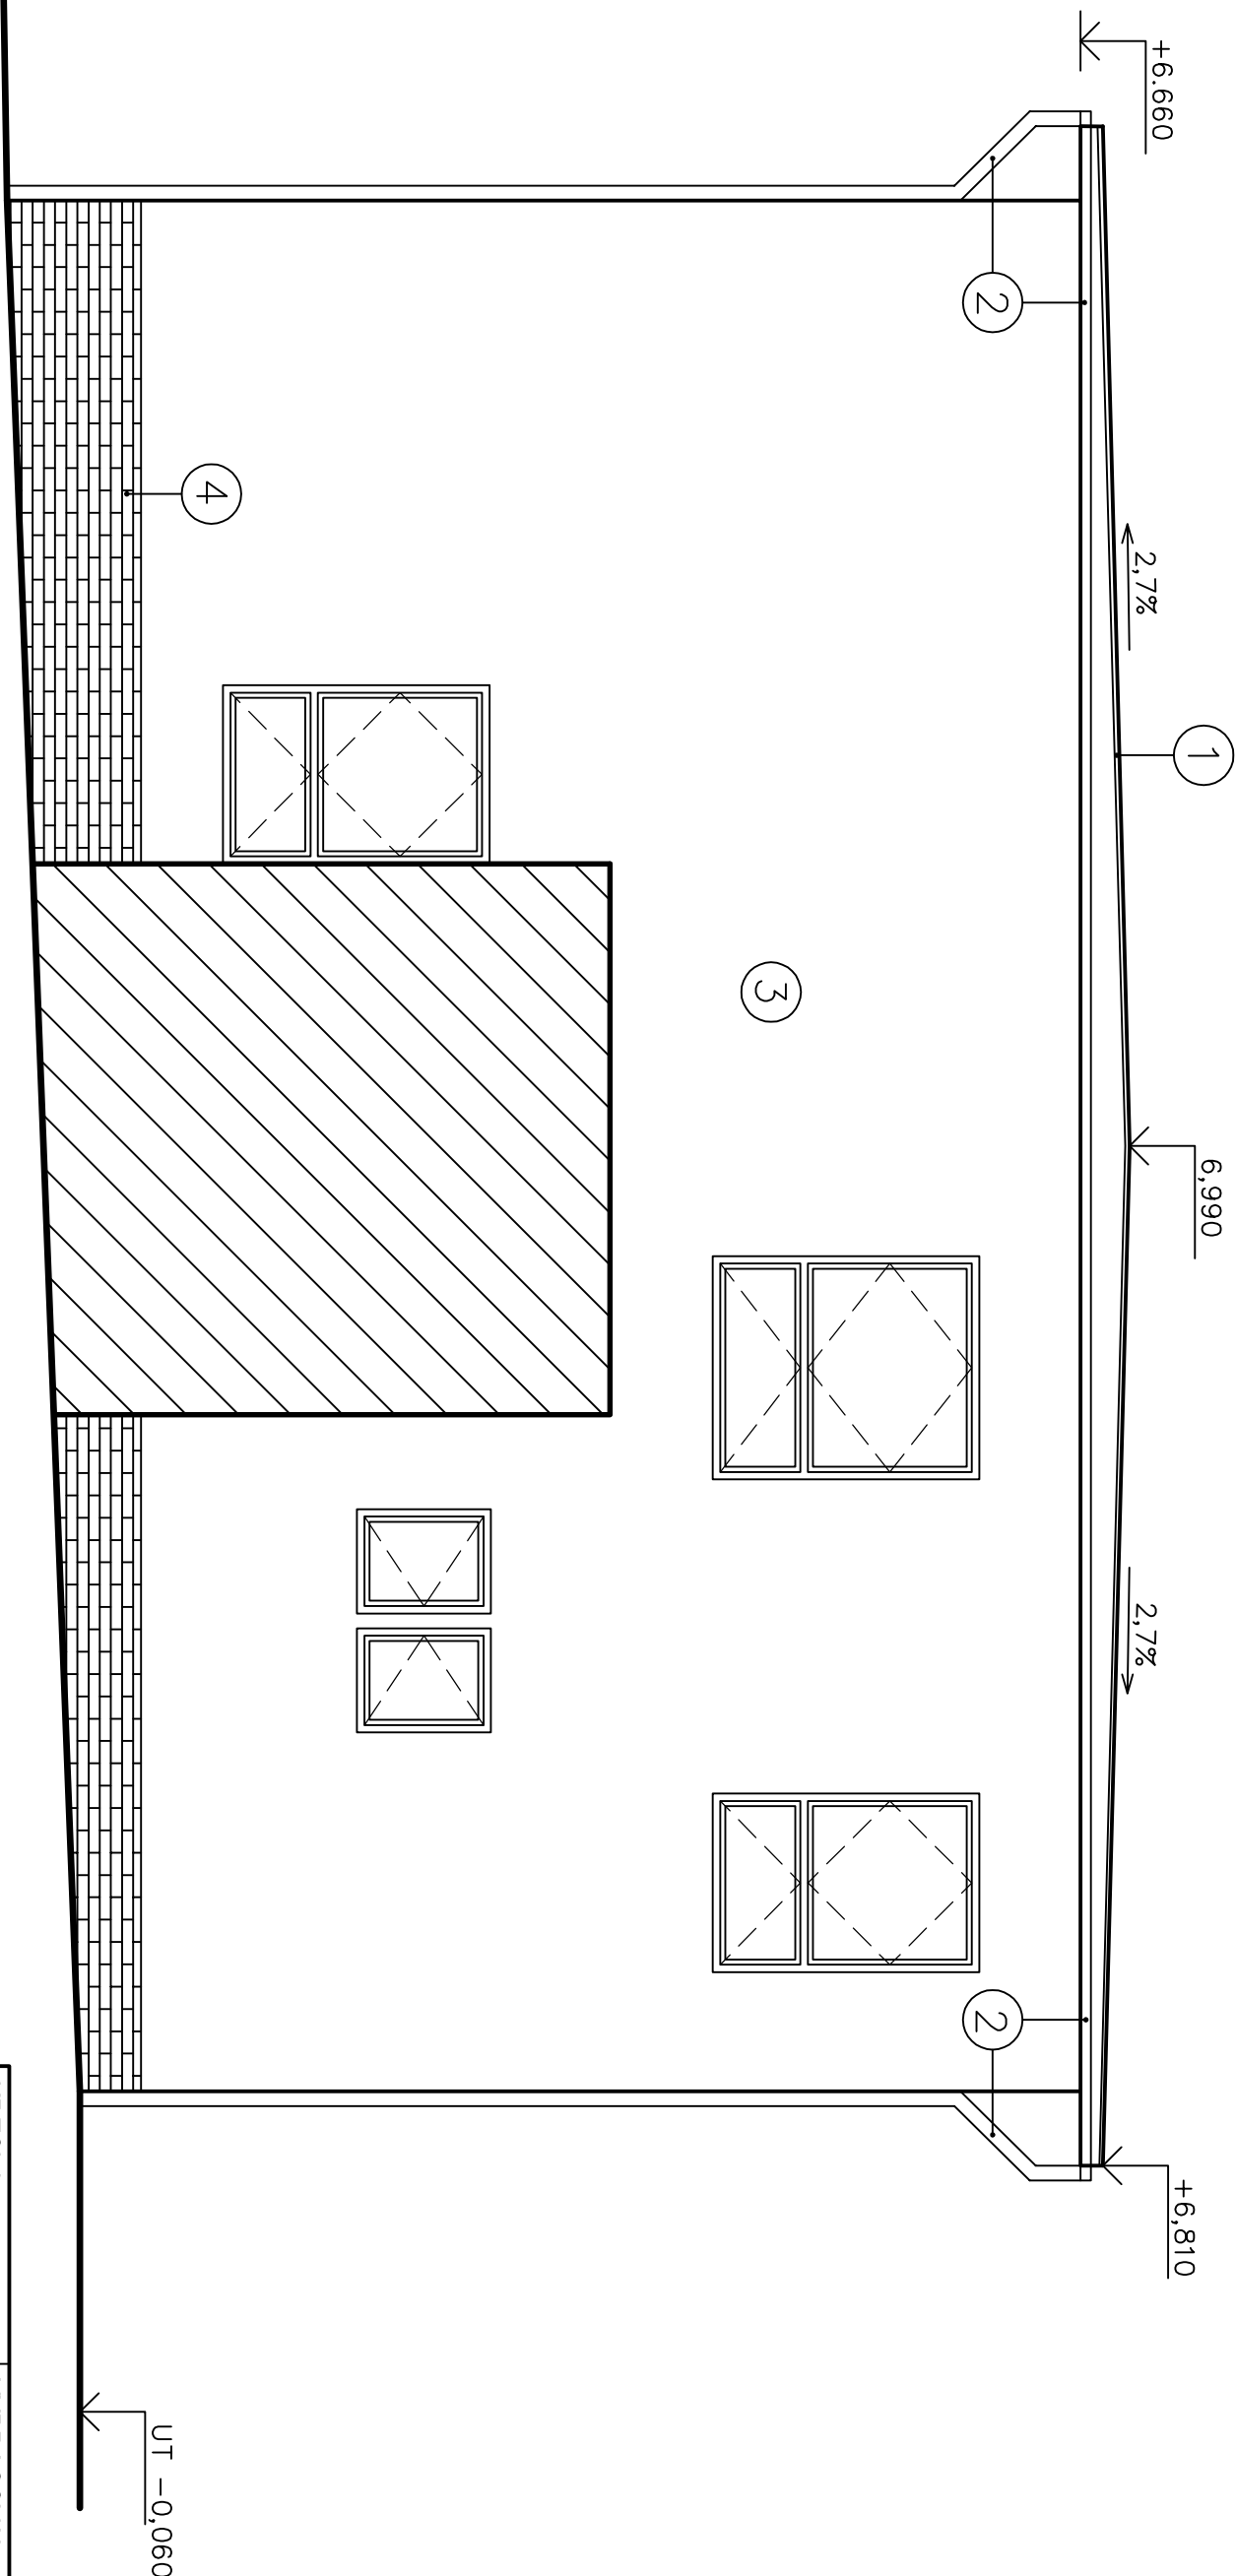


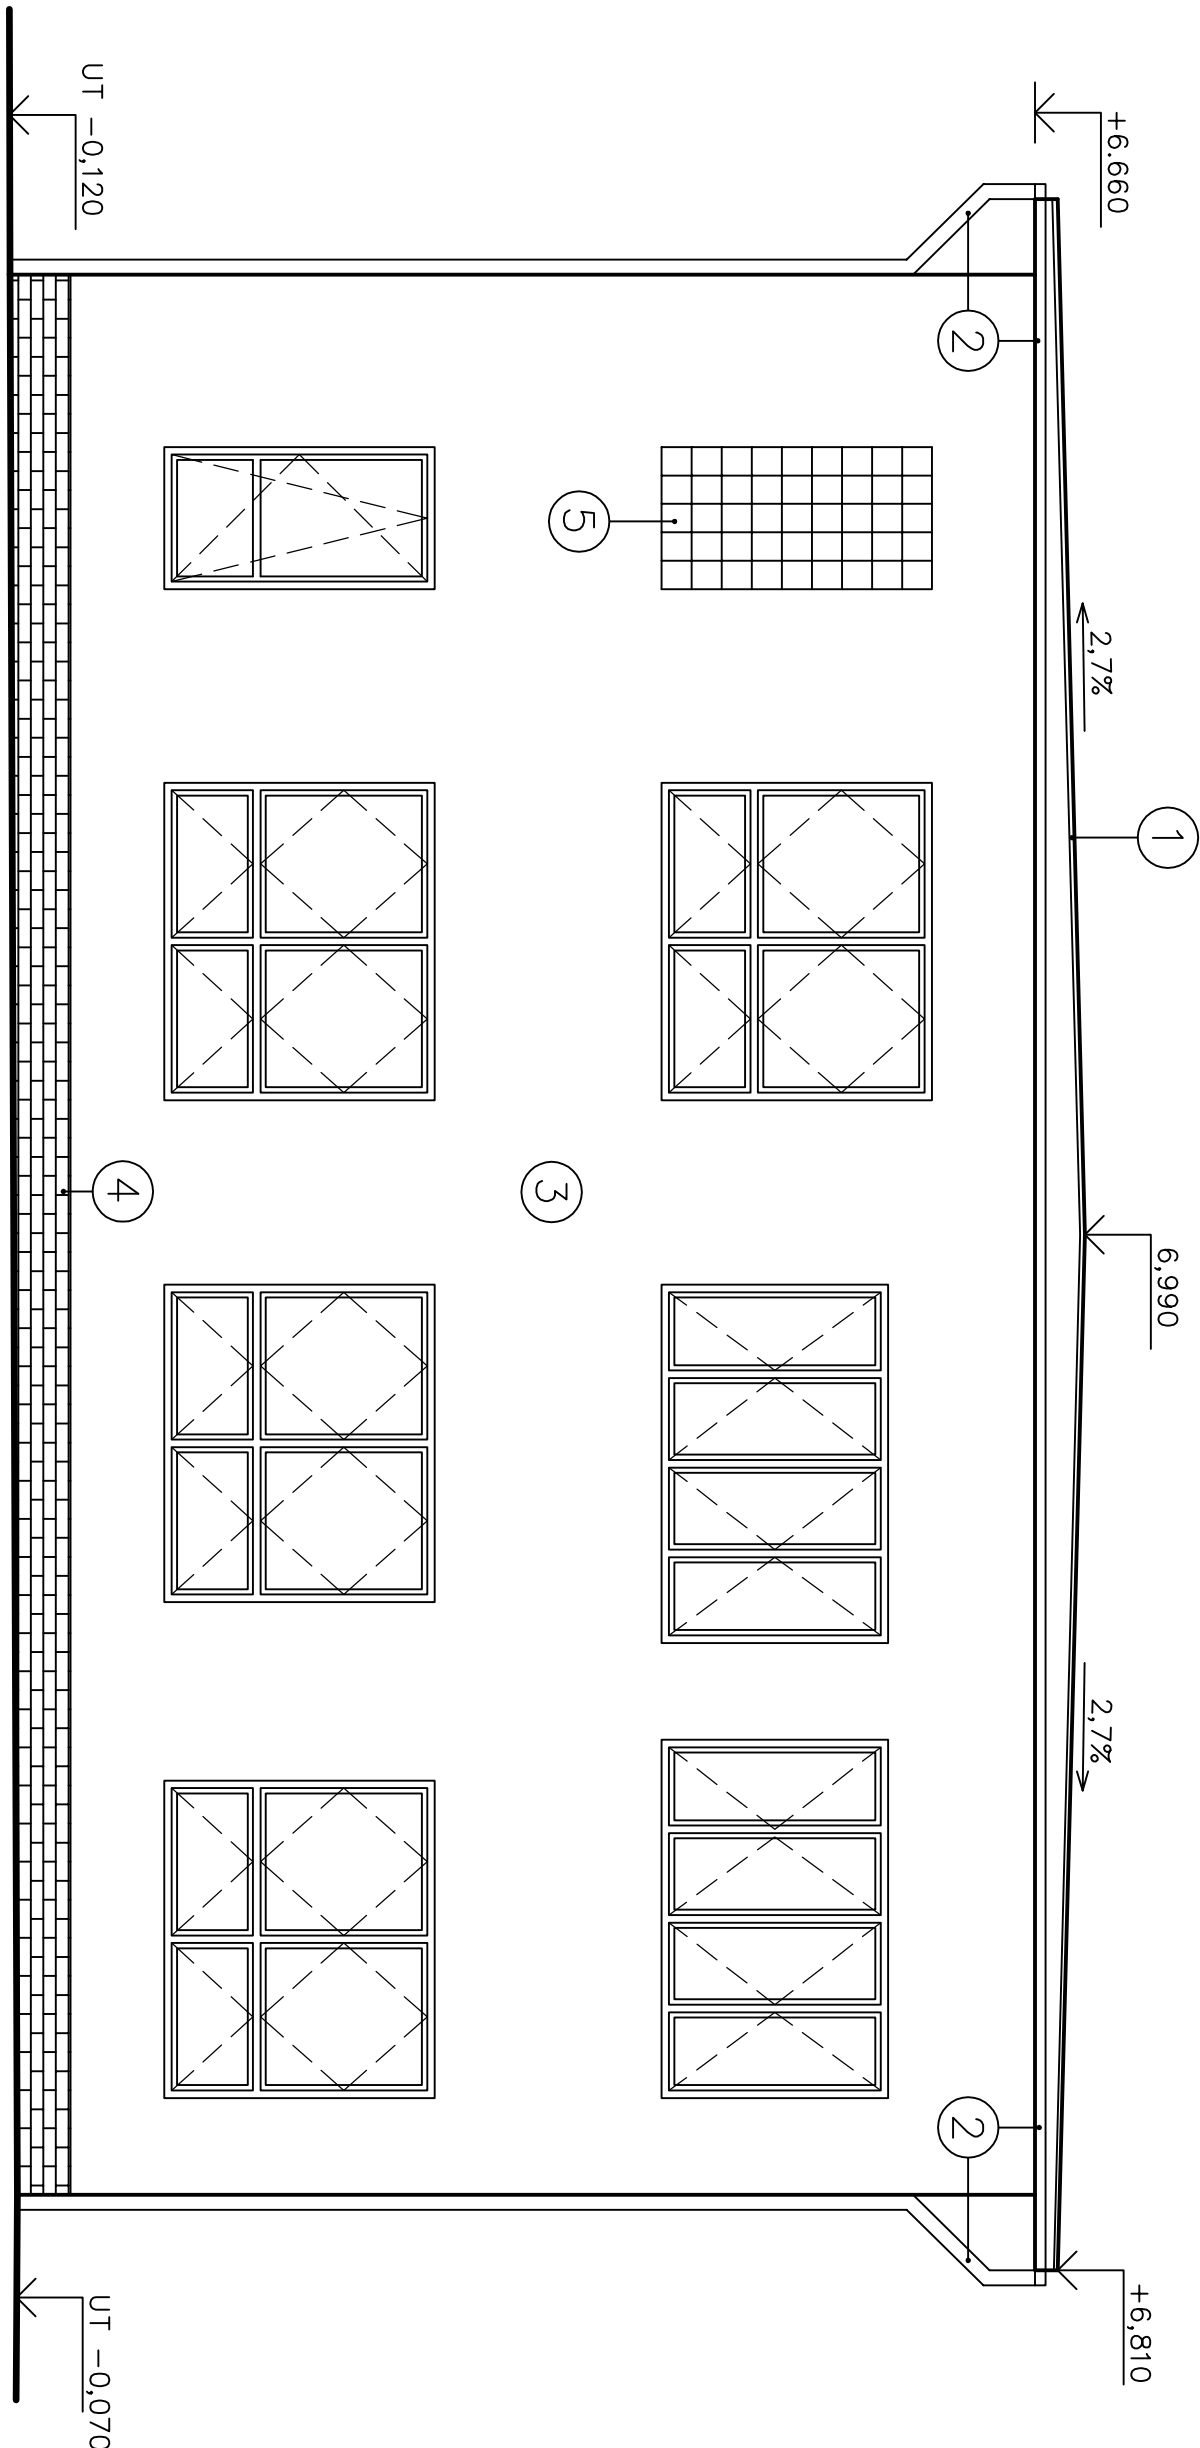

POZNÁMKA:

PLOCHA KABŘINCOVÉHO SOKLOVÉHO OBKLADU V SEVEROZAPADNÍM POHLEDU ČINÍ 5,00m²
PLOCHA KABŘINCOVÉHO SOKLOVÉHO OBKLADU V JIHOVÝCHODNÍM POHLEDU ČINÍ 6,00m²

- 1 OPLECHOVÁNÍ ŘÍMSY STŘEŠNÍ KRYTINOU
2 PLECHOVÉ OKAPNÍ ŽLABY A SVODY – BARVA ČERVENÁ
3 FASÁDNÍ OMÍTKA BRIZOLITOVÁ – BARVA ŠEDÁ
4 SOKLOVÝ OBKLAD KABŘINEC – BARVA ŽLUTÁ/ORANŽOVÁ
5 PROSĚTLENÍ – LUXERY

KRESLIL	VYPRACOVAL	KONTROLOVAL		
ALEŠ WALECZEK	ING. BRONISLAV BŮHM	ING. BRONISLAV BŮHM		
NÁZEV OBJEKTU: ENERGETICKÝ ÚSPORNÁ OPATŘENÍ OBJEKTU			INVESTOR: OBEC DVORCE	
ZUŠ DVORCE			NÁMĚSTÍ 13. DVORCE 793 68	
UCELEBNÁ ČÁST: SO 01 HLAVNÍ STAVEBNÍ OBJEKT			FORMÁT	A2
D.1.1 ARCHITEKTONICKO STAVEBNÍ ŘEŠENÍ			DATUM	11/2020
NÁZEV VÝKRESU:			ÚČEL	DŮR+DSP
POHLEDY 2 - STAVAJÍCÍ STAV			MĚŘITKO:	ČÍS. VÝKR:
			1:50	D.06