


BAREVNÉ ŘEŠENÍ

- 1 METALICKÁ FASÁDA - RAL 9007
- 2 POHLEDOVÝ BETON
- 4 ŽÁROVÉ ZINKOVÁNÍ
- 5 VÝPLNĚ OTVORŮ - RAL 9007/RAL 7042

SCHEMA OBJEKTU S0104

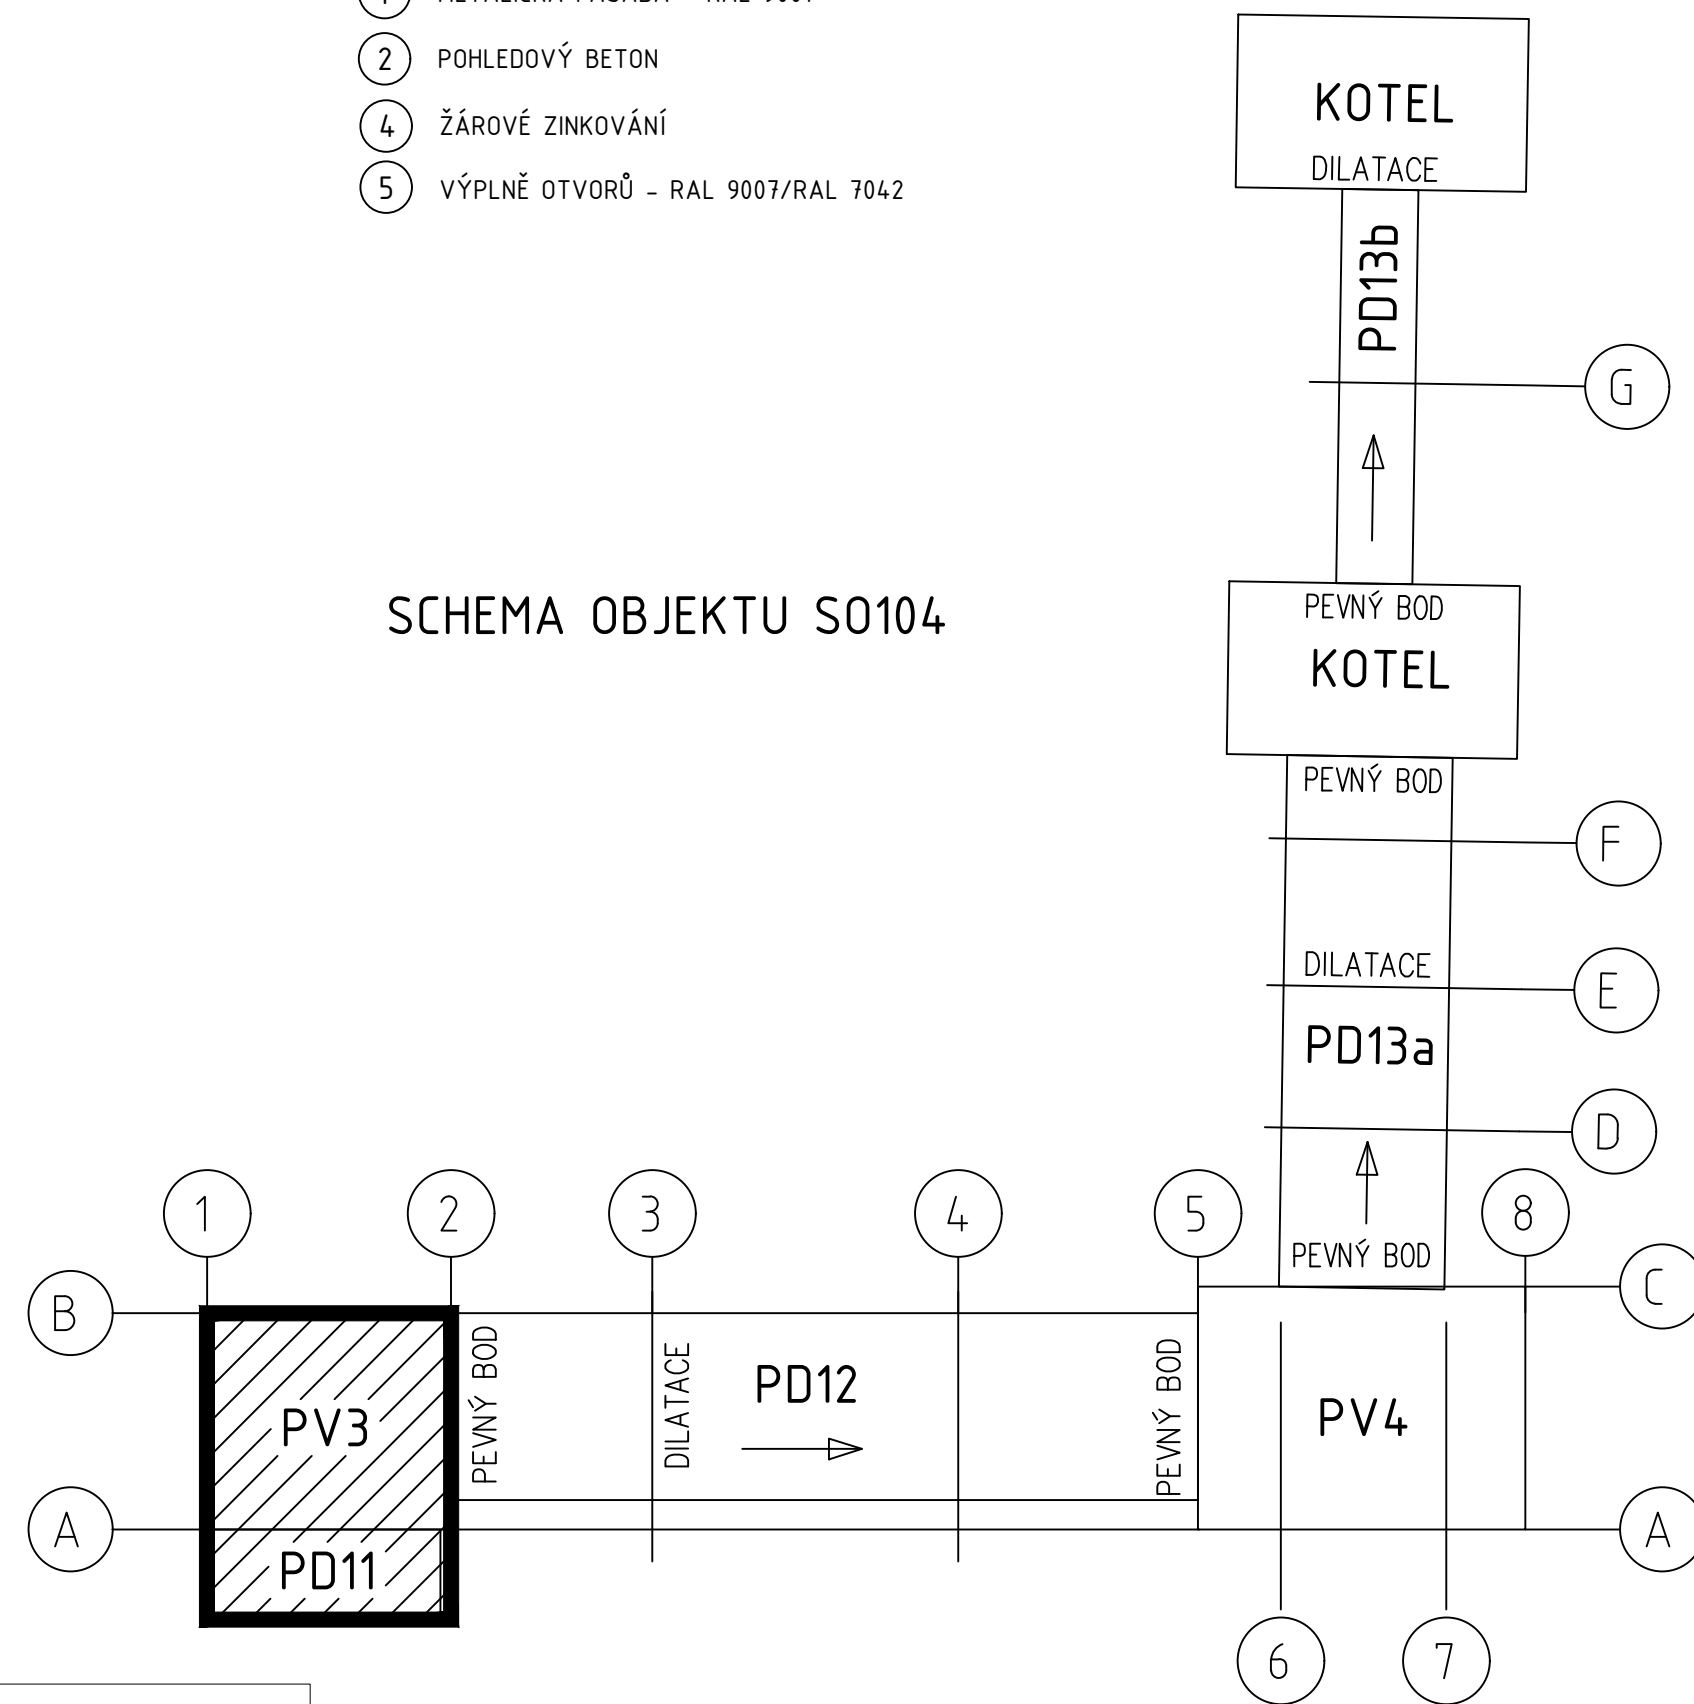

Označení typu	Typ	Skladba podlahy
S1	Základová deska	1. Epoxidový nátěr 2. Železobetonová deska tl. 500 mm 3. Ochranná betonová mazanina tl. 50 mm 4. Separční PE fólie tl. 0,2 mm 5. Geotextílie z polypropylenu 500 g/m2 6. SBS modifikovaný asfaltový pás, VLOŽKA Z POLYESTEROVÉ ROHOŽE tl. 4 mm 7. SBS modifikovaný asfaltový pás, VLOŽKA Z POLYESTEROVÉ ROHOŽE tl. 4 mm 8. SBS modifikovaný asfaltový pás, VLOŽKA ZE SKLENĚNÉ TKANINY tl. 4 mm 9. Penetrační asfaltový nátěr 10. Podkladní beton tl. 100 mm

AFRY Magistrů 1275/13 140 00 Praha 4, Michle	NAZEV: MODERNIZACE TEPLÁRNY MLADÁ BOLESLAV DOKUMENTACE PRO VYDÁNÍ STAVEBNÍHO POVOLENÍ	MĚRITKO: 1:100
	STUPEŇ: DOKUMENTACE DSP DATA: 12/2023	HP: TOBRMAN KONTROLOVAL A ZODPOVÍDÁ: ARCHIVNÍ ČÍSLO: S404T21-DS104-102